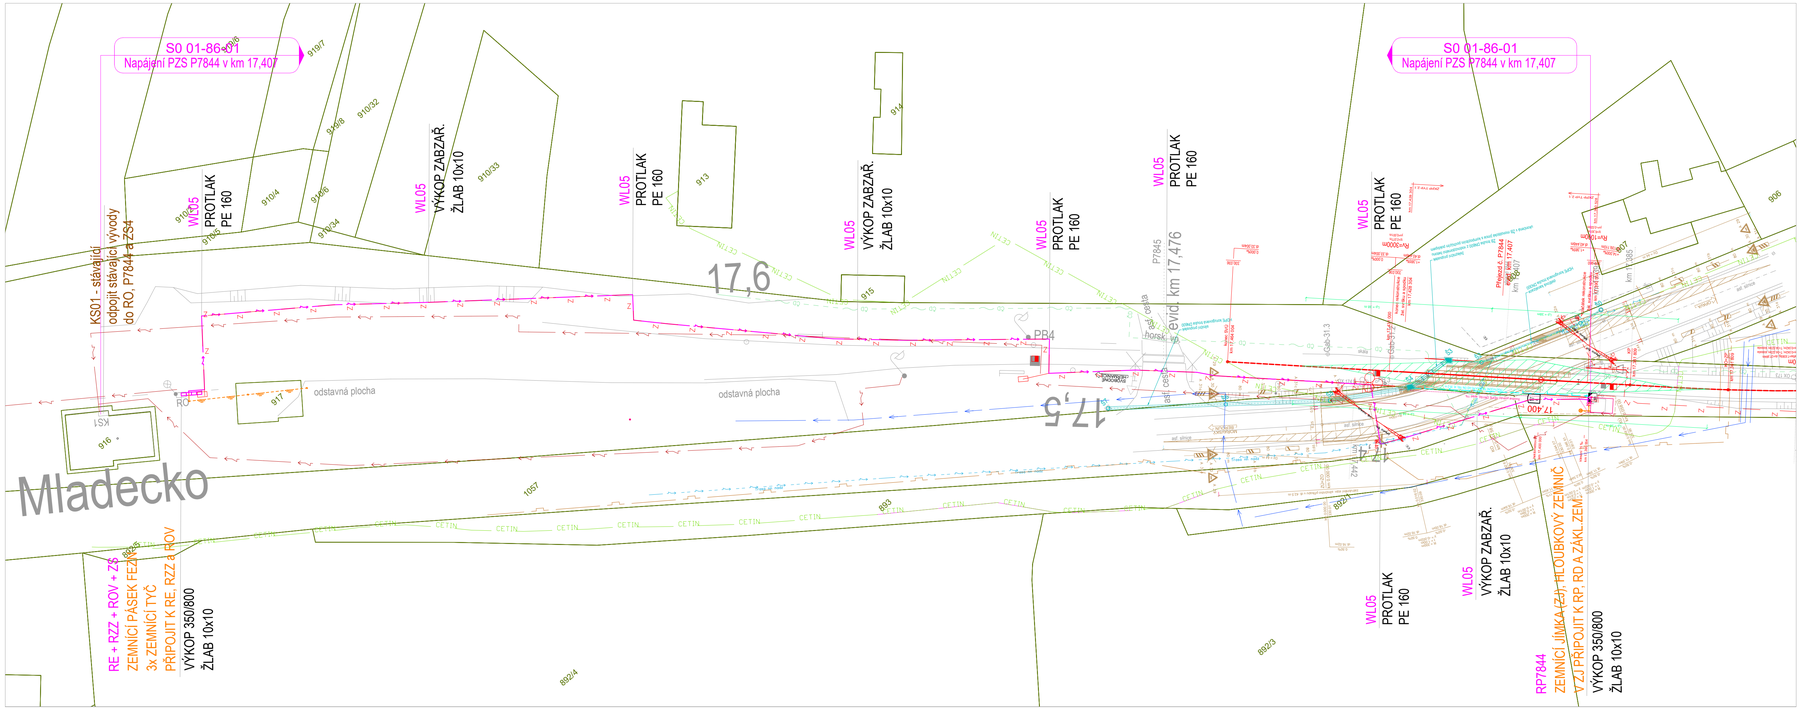
S0 01-86-01
Napájení PZS P7844 v km 17,407
S0 01-86-01
Napájení PZS P7844 v km 17,407
Mladecko
odstavná plocha
odstavná plocha
17,6
17,5
P7845
km 17,476
WL05
PROTLAK
PE 160
WL05
VÝKOP ZABZAŘ.
ŽLAB 10x10
WL05
PROTLAK
PE 160
WL05
VÝKOP ZABZAŘ.
ŽLAB 10x10
WL05
PROTLAK
PE 160
WL05
PROTLAK
PE 160
WL05
PROTLAK
PE 160
WL05
VÝKOP ZABZAŘ.
ŽLAB 10x10
WL05
PROTLAK
PE 160
KS01 - stávající
odpojit stávající vývody
do RO, P7844 a ZS4
RE + RZZ + ROV + ZS
ZEMNÍCÍ PÁSEK FEZ
3x ZEMNÍCÍ TYČ
PŘIPOJIT K RE, RZZ a ROV
VÝKOP 350/800
ŽLAB 10x10
RP7844
ZEMNÍCÍ JÍMKA (ZJ), HLOUBKOVÝ ZEMNIČ
V ZJ PŘIPOJIT K RP, RD A ZÁKL.ZEMNIČ
VÝKOP 350/800
ŽLAB 10x10
RO
KS01
PB4
PB5
Přejezd č. P7844
km 17,407
Přejezd P7844
km 17,407
km 17,476
17,400
