


ŽST ŽAMBERK

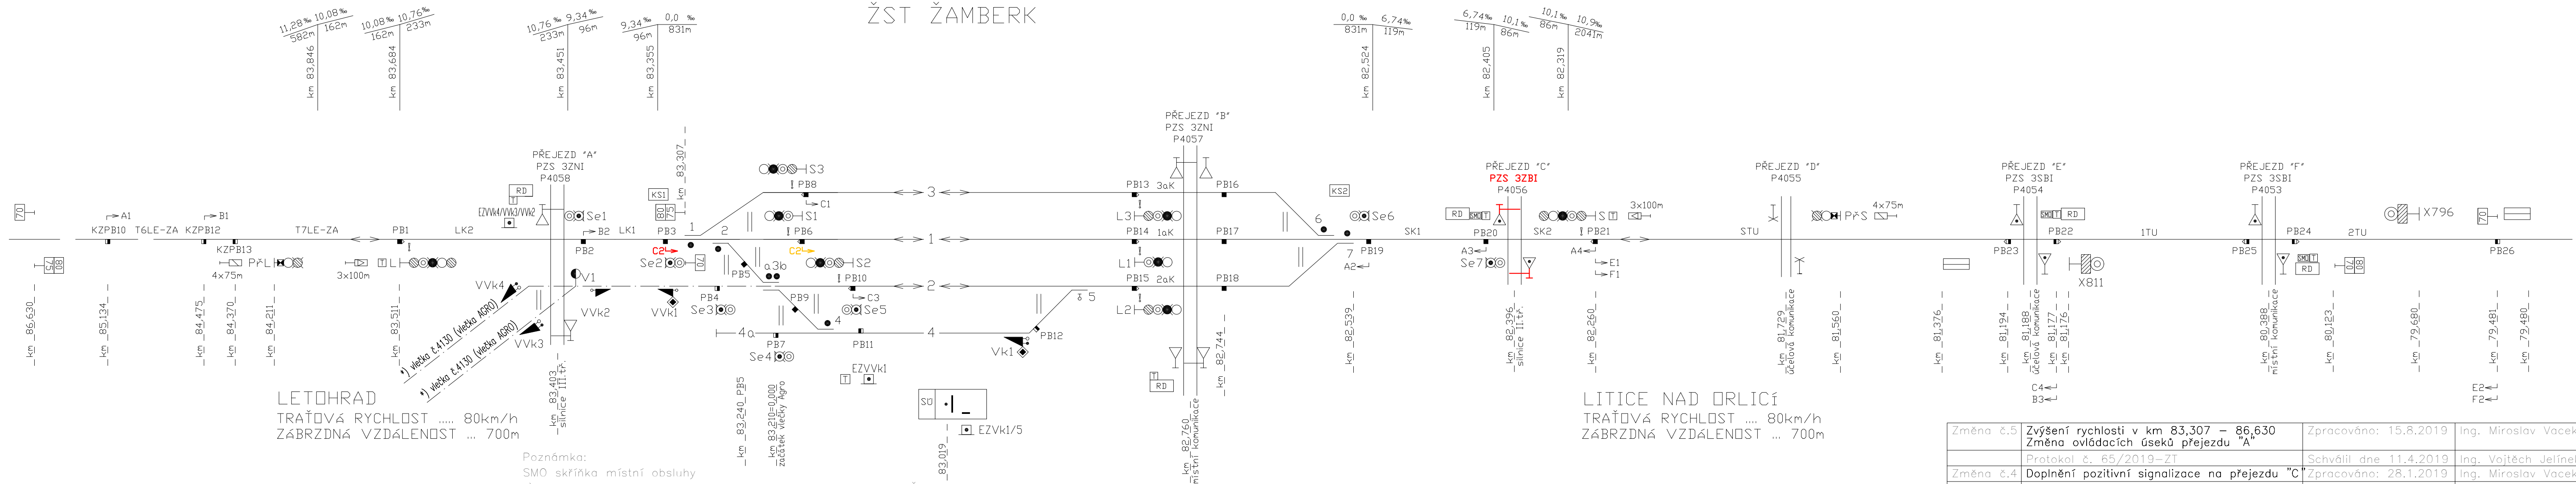

Legenda:

- nové zařízení
- stávající zařízení
- rušené zařízení

LETOHRAD

TRAŤOVÁ RYCHLOST 80km/h
ZÁBRZDNÁ VZDÁLENOST ... 700m

Poznámka:
SMO skříňka místní obsluhy
) Aktuální název vlečky je uveden v číselníku vleček a ve SŘ

TABULKA VÝHYBEK

Číslo	KM	DRUH	SOUSTAVA ŽEL.SVRŠKU	POMĚR ODBOČENÍ	POLOMĚR OBLOKU	SMĚR	POLOHA VÝMĚNÍKU	DRUH PRAŽCŮ	ZÁVĚR	PŘESTAVNIK	ZÁMEK	POZNÁMKA
1	83,307	J	S49	1:9	300	L	l	d	h	EPR		
2	83,268	J	T	6°		P	p	d	h	EPR		
3a,b	83,219	C	S49	1:9	190	P	l	d	h	EPR		
4	83,154	J	T	6°		P	l	d	h	EPR		
5	82,866	J	S49	1:9	300	L	l	d	h		5	do VK1
6	82,571	J	S49	1:9	300	P	p	d	h	EPR		
7	82,539	J	S49	1:9	300	L	p	d	h	EPR		
Vk1	82,921										OVk1/5	do EZVvk1/5
Vvk1	83,262										O Vvk1	do EZVvk1
Vvk2	83,353										O Vvk2	do Vvk3
Vvk3	83,416										O Vvk3/Vvk2	do Vvk4
Vvk4	83,416										O Vvk4/Vvk3/Vvk2	do EZVvk4/Vvk3/Vvk2

TABULKA NÁVĚSTIDEL

NÁZEV	POLOHA V KM
PřL	84,211
L	83,511
S3	83,200
S1	83,213
S2	83,172
L3	82,774
V4	07,09,11
2K	10,12,15
1K	06,14
3K	08,13
2aK	15,18
1aK	14,17
3aK	13,16
V6-7	16,17,18,19
SK1	19,20
SK2	20,21
STU	21,22
1TU	23,24
2TU	25,26

TABULKA KOLEJOVÝCH ÚSEKŮ

NÁZEV	POČÍTACÍ BOD
T6LE-ZA	KZ10,KZ13
T7LE-ZA	KZ12,01
LK2	01,02
LK1	02,03
V1-2	03,05,06,08
V3	04,05,09,10
V4	07,09,11
2K	10,12,15
1K	06,14
3K	08,13
2aK	15,18
1aK	14,17
3aK	13,16
V6-7	16,17,18,19
SK1	19,20
SK2	20,21
STU	21,22
1TU	23,24
2TU	25,26

TABULKA RYCHLOSTÍ

NA/Z KOLEJE	ROZH. VÝH.	RYCHLOST km/h	
		od/do LETOHRADU	od/do LITIC N. O.
3		40	40
1		70	70
2		40	40

LITICE NAD ORLICÍ

TRAŤOVÁ RYCHLOST 80km/h
ZÁBRZDNÁ VZDÁLENOST ... 700m

Změna č.5	Zvýšení rychlosti v km 83,307 - 86,630 Změna ovládacích úseků přejezdu "A"	Zpracováno: 15.8.2019	Ing. Miroslav Vacek
	Protokol č. 65/2019-ZT	Schválil dne 11.4.2019	Ing. Vojtěch Jelínek
Změna č.4	Doplnění pozitivní signalizace na přejezdu "C"	Zpracováno: 28.1.2019	Ing. Miroslav Vacek
	Protokol č. 117/2018-ZT	Schválil dne 12.7.2018	Ing. Vojtěch Jelínek
Změna č.3	Označení místa detekce nedovoleného projetí návěstidla	Zpracováno: 28.5.2018	Ing. Miroslav Vacek
	Protokol č. 210/2017-ZT	Schválil dne 26.9.2017	Ing. Vojtěch Jelínek
Změna č.2	Změna km polohy PB22, tratové rychlosti, změna označení tratových úseků směr Litice n.O.	Zpracováno: 14.6.2017	Ing. Miroslav Vacek
	Protokol č. 103/2014-ZT	Schválil dne 19.8.2014	Ing. Vojtěch Jelínek
Změna č.1	Náhrada kolejových obvodů na přejezdu "E" počítačem náprav	Zpracováno: 11.2013	Bc. Martin Starý
	Protokol č. 164/2012-ZT	Schválil dne 4.12.2012	Ing. Vojtěch Jelínek

Elektrické SZZ

Zpracováno programem AutoCAD

NAVRHL:	ING. VACEK		STARMON Průmyslová 1880, 565 01 Choceň pracoviště: Bt Husákov 161, 560 02 Česká Třebová tel.: +420 872325297, fax.: +420 465532183 starmon@ceskatrebova.cz, http://www.starmon.cz
KONTROLOVAL:	ING. KEMPNÝ		
KRESLIL,PSAL:	ING. VACEK		
OPRAVA SZZ ŽST. ŽAMBERK			DATUM: 11.2012
			FORMÁT: 4A4
			ÚČEL: PROJEKT
			MĚŘITKO:
SITUAČNÍ SCHÉMA			ČÁST: ČÍSLO VÝKRESU: 02

2	1.2.2021	Definitivní odevzdání dokumentace
1	14.12.2020	Dokumentace k připomínkám
Revize č.:	Datum:	Popis:

Investor, objednatel : SPRÁVA ŽELEZNIC Správa železnic, státní organizace Dlážděná 1003/7, 110 00 Praha 1 Stavební správa východ, Nerudova 1, 779 00 Olomouc			Souprava č.:	
Zpracovatel dokumentace: signal PROJEKT Signal Projekt s.r.o. projektční pracoviště Hradec Králové Veverkova 1343/1 530 02 Hradec Králové				
Hlavní inženýr projektu: Ing. Přemysl Boguaj	Odpovědný projektant části: Ing. Přemysl Boguaj	Vypracoval: Ing. Přemysl Boguaj	Kontroloval: Ing. Miroslav Švorčík	
STAVBA:			Stupeň dok.: DSP+PDPS	
			Zak. číslo: 20-092-35-311	
			Datum: 2/2021	
PS/SO:			Měřitko: -	Formát: 5xA4
PŘÍLOHA:			Číslo části: D.1.1.c	Příloha č.: 0200
Doplnění závor na přejezdu v km 82,396 (P4056) trati Týniště nad Orlicí - Letohrad				