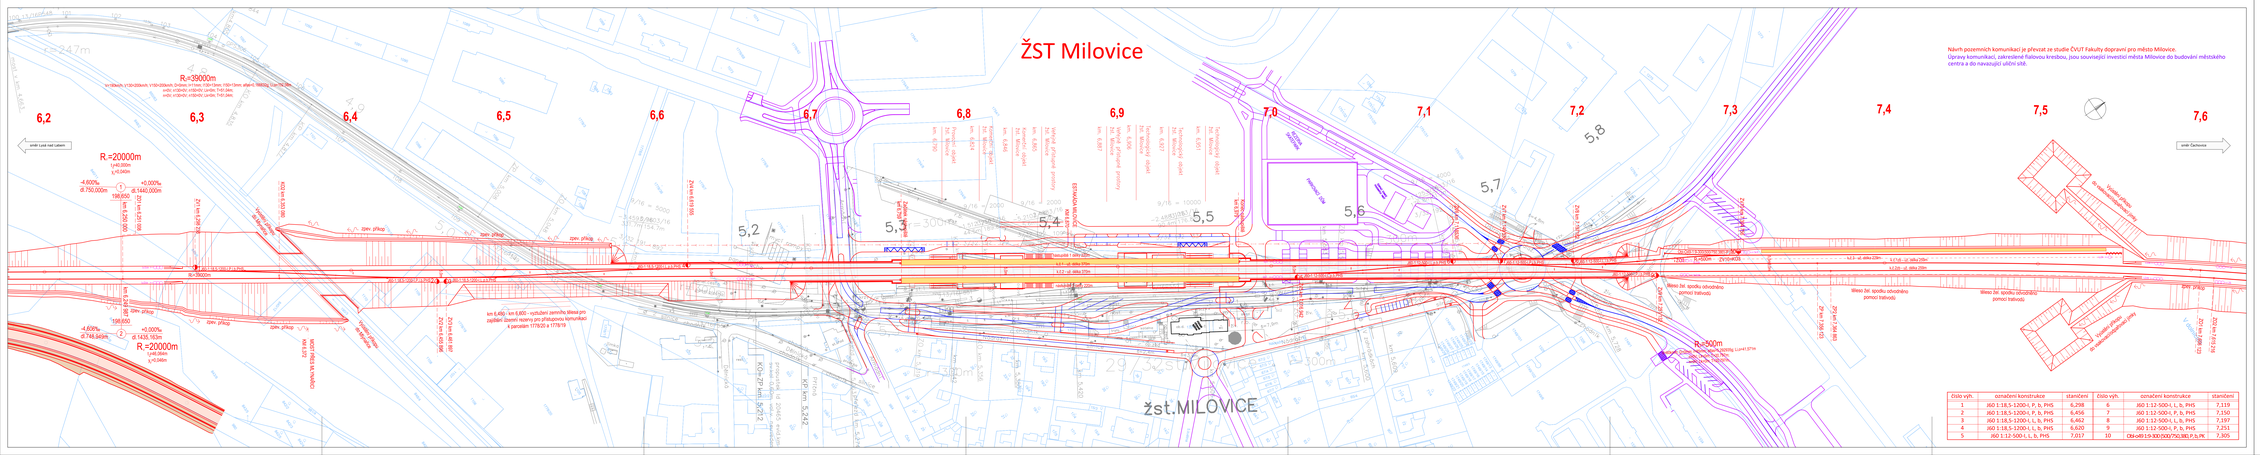
ŽST Milovice
Návrh pozemních komunikací je převzat ze studie ČVUT Fakulty dopravní pro město Milovice.
Úpravy komunikací, zakreslené fialovou kresbou, jsou související investicí města Milovice do budování městského centra a do navazující uliční sítě.
směr Lysá nad Labem
směr Čachovice
žst. Milovice
Mladá Dar
d. Vlainovice
R=39000m
R=20000m
R=500m
žst.MILOVICE
