


GABIONOVÁ ZÁRUBNÍ ZEĎ – VYTYČOVACÍ VÝKRES
M 1:50

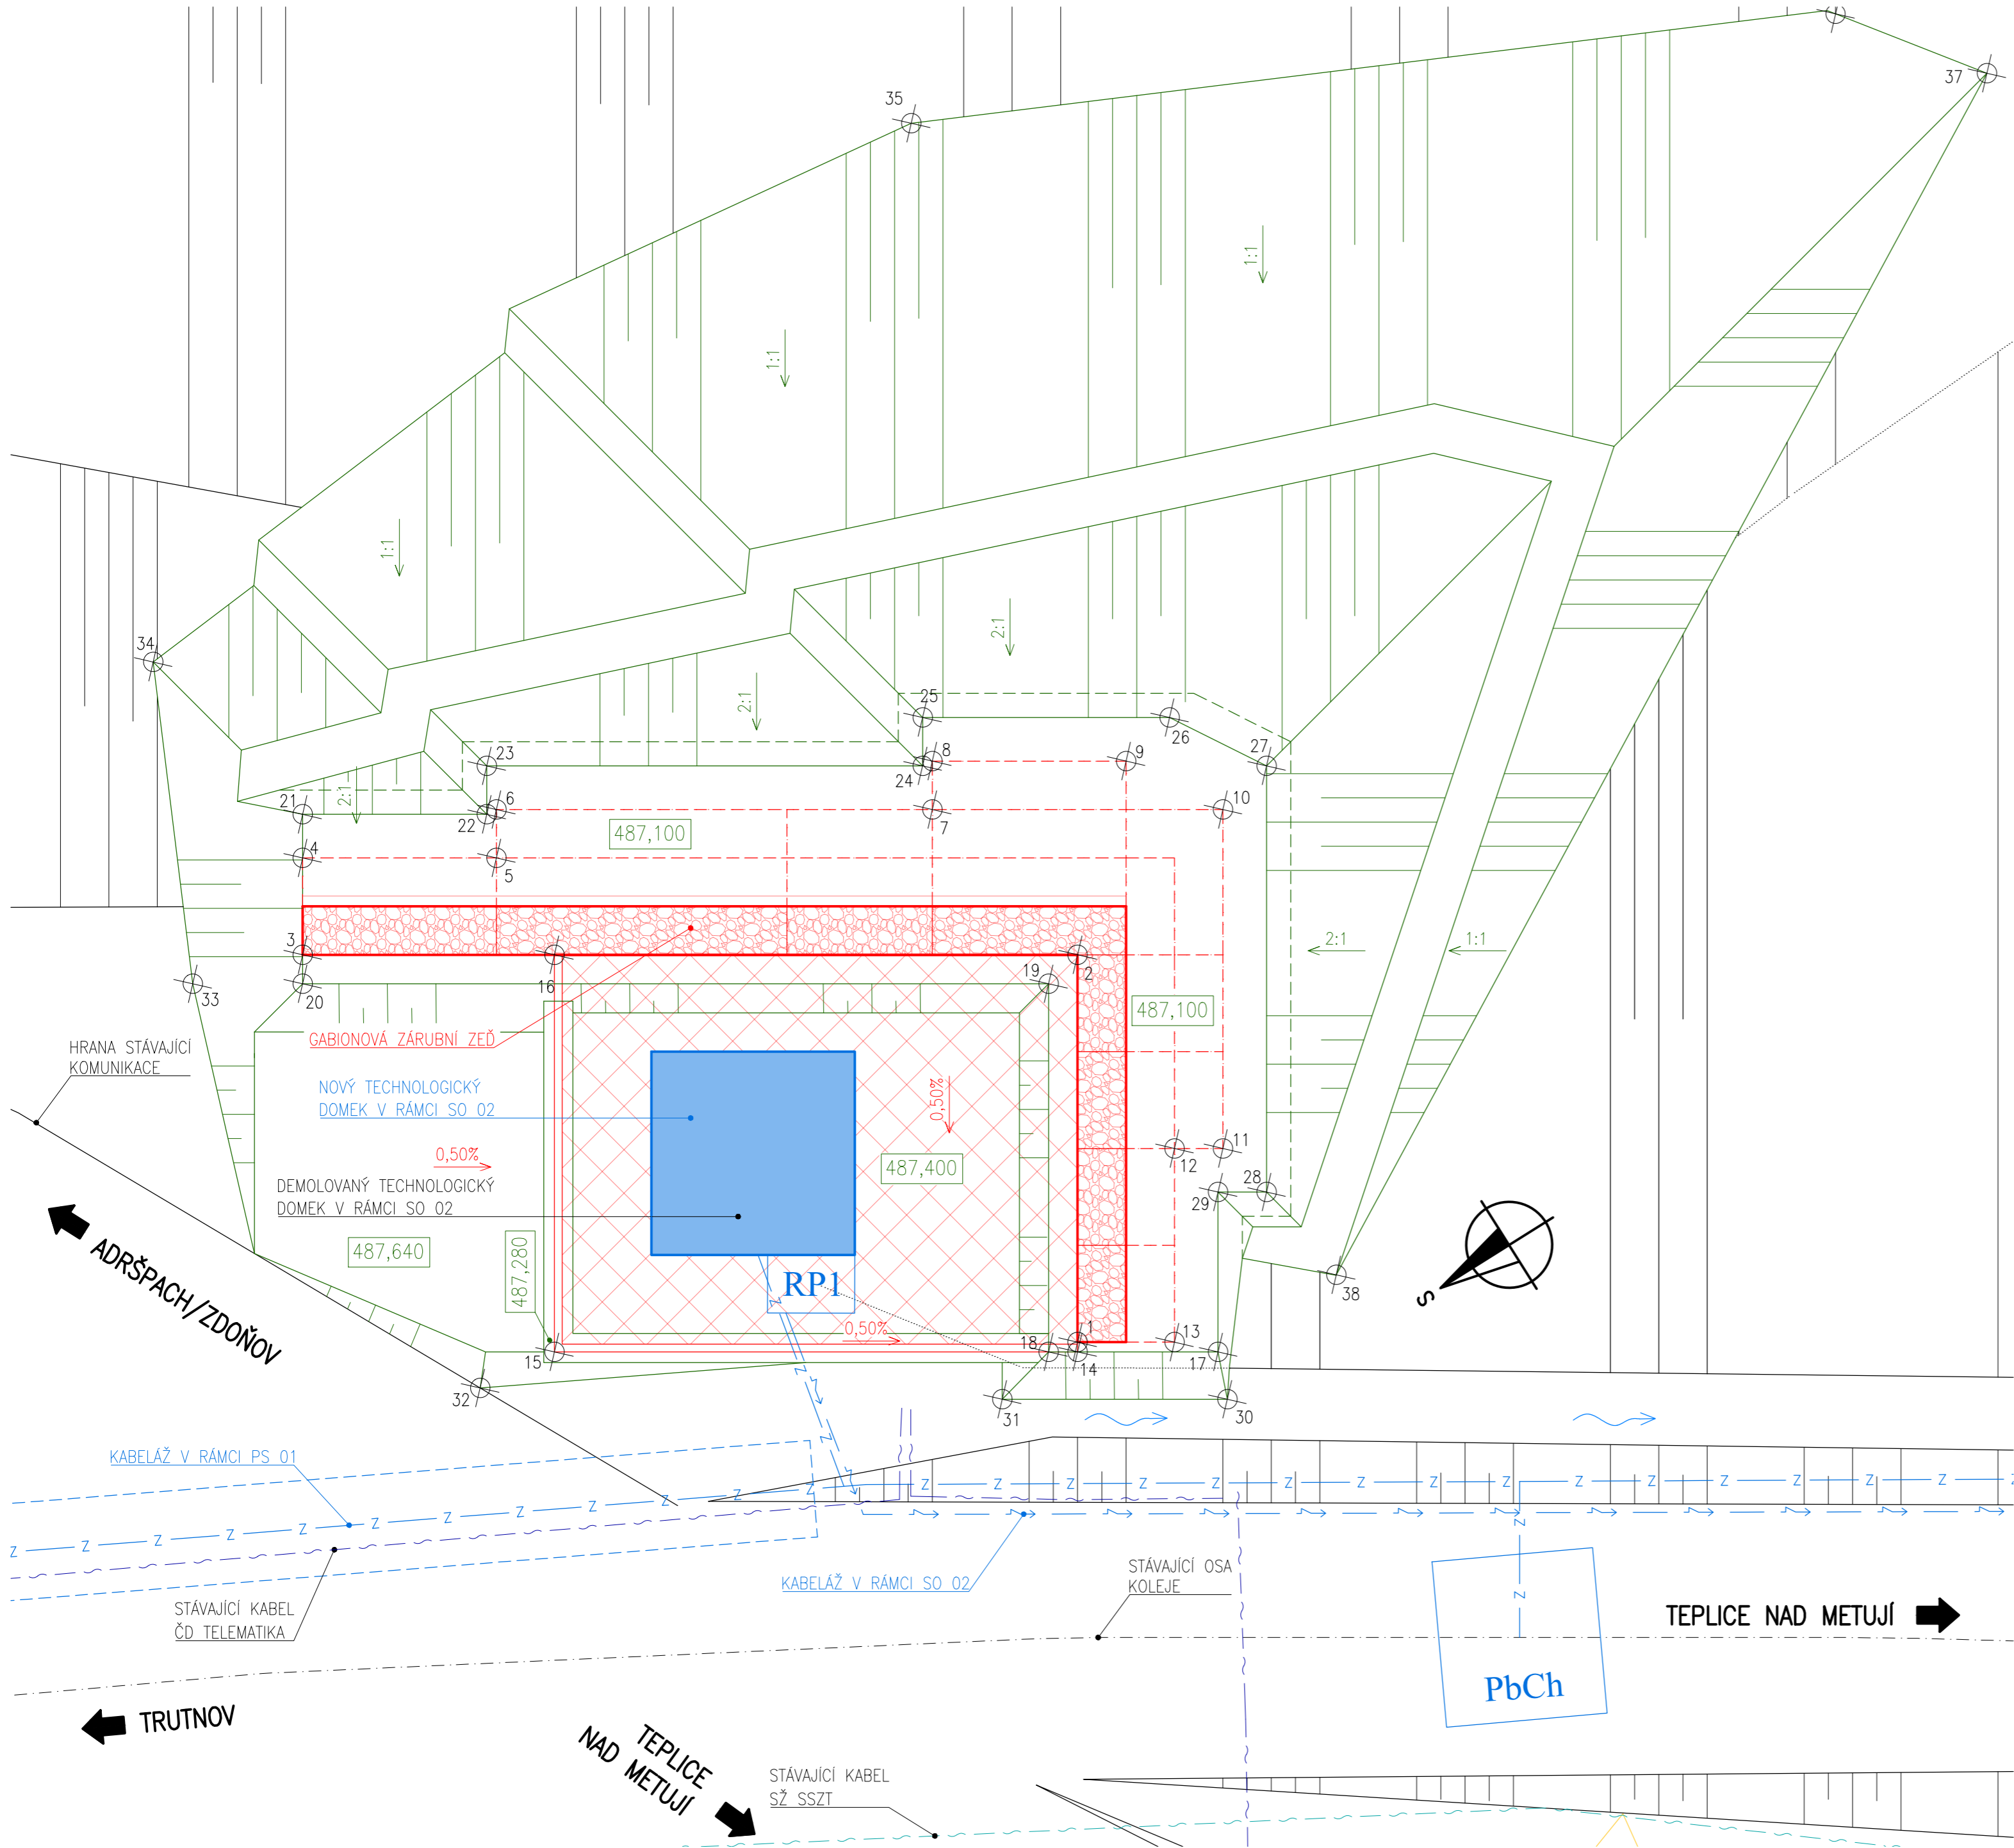

| TABULKA BODŮ | | | | | | | |
|--------------|-------------|------------|------------------------|-------|-------------|------------|----------------------------|
| ČÍSLO | X | Y | POZNÁMKA | ČÍSLO | X | Y | POZNÁMKA |
| 1 | 1001084,709 | 613534,186 | LIC ZÁRUBNÍ ZDI | 20 | 1001079,899 | 613526,800 | DNO VÝKOPU |
| 2 | 1001086,835 | 613530,798 | LIC ZÁRUBNÍ ZDI | 21 | 1001080,829 | 613525,318 | DNO VÝKOPU |
| 3 | 1001080,058 | 613526,546 | LIC ZÁRUBNÍ ZDI | 22 | 1001082,438 | 613526,328 | DNO VÝKOPU |
| 4 | 1001080,590 | 613525,699 | RUB ZÁRUBNÍ ZDI | 23 | 1001082,704 | 613525,904 | DNO VÝKOPU |
| 5 | 1001082,284 | 613526,762 | RUB ZÁRUBNÍ ZDI | 24 | 1001086,516 | 613528,296 | DNO VÝKOPU |
| 6 | 1001082,549 | 613526,338 | RUB ZÁRUBNÍ ZDI | 25 | 1001086,781 | 613527,872 | DNO VÝKOPU |
| 7 | 1001086,361 | 613528,730 | RUB ZÁRUBNÍ ZDI | 26 | 1001088,941 | 613529,228 | DNO VÝKOPU |
| 8 | 1001086,627 | 613528,307 | RUB ZÁRUBNÍ ZDI | 27 | 1001089,523 | 613530,183 | DNO VÝKOPU |
| 9 | 1001088,321 | 613529,370 | RUB ZÁRUBNÍ ZDI | 28 | 1001087,184 | 613533,910 | DNO VÝKOPU |
| 10 | 1001088,902 | 613530,325 | RUB ZÁRUBNÍ ZDI | 29 | 1001086,761 | 613533,644 | DNO VÝKOPU |
| 11 | 1001087,042 | 613533,289 | RUB ZÁRUBNÍ ZDI | 30 | 1001085,704 | 613535,507 | PŘEDPOKLÁDANÁ HRANA VÝKOPU |
| 12 | 1001086,619 | 613533,024 | RUB ZÁRUBNÍ ZDI | 31 | 1001083,737 | 613534,273 | PŘEDPOKLÁDANÁ HRANA VÝKOPU |
| 13 | 1001085,556 | 613534,718 | RUB ZÁRUBNÍ ZDI | 32 | 1001079,233 | 613531,308 | PŘEDPOKLÁDANÁ HRANA VÝKOPU |
| 14 | 1001084,655 | 613534,271 | VNĚJŠÍ HRANA OBRUBNIKU | 33 | 1001078,938 | 613526,196 | PŘEDPOKLÁDANÁ HRANA VÝKOPU |
| 15 | 1001080,081 | 613531,401 | VNĚJŠÍ HRANA OBRUBNIKU | 34 | 1001080,358 | 613523,166 | PŘEDPOKLÁDANÁ HRANA VÝKOPU |
| 16 | 1001082,260 | 613527,928 | VNĚJŠÍ HRANA OBRUBNIKU | 35 | 1001089,942 | 613522,612 | PŘEDPOKLÁDANÁ HRANA VÝKOPU |
| 17 | 1001085,884 | 613535,042 | DNO VÝKOPU | 36 | 1001098,626 | 613526,727 | PŘEDPOKLÁDANÁ HRANA VÝKOPU |
| 18 | 1001084,401 | 613534,111 | DNO VÝKOPU | 37 | 1001099,624 | 613528,076 | PŘEDPOKLÁDANÁ HRANA VÝKOPU |
| 19 | 1001086,421 | 613530,893 | DNO VÝKOPU | 38 | 1001087,339 | 613535,017 | PŘEDPOKLÁDANÁ HRANA VÝKOPU |


Orientační schéma:

Razítko oprávněné osoby:


Podpis:

Datum:

| | | | |
|---------|------------|-------------------------------------|----------------|
| Revize: | Datum: | Popis: | Kontroloval: |
| 001 | 20.08.2021 | Dokumentace k připomínkovému řízení | Ing. Marek Tyr |
| | | | |
| | | | |

| | | |
|---------------------|---|---|
| Stavebník/Investor: | Správa železnic, státní organizace |  |
| Adresa: | Dlážděná 1003/7, 110 00 Praha 1 | |
| Zástupce investora: | Stavební správa východ | |
| Adresa: | Nerudova 773/1, 779 00 Olomouc | |

| | | |
|--------------------|--|---|
| Zhotovitel stavby: | TMS Projekt s.r.o. |  |
| Adresa: | Dubičské 106, 373 71 Dubičné | |
| Kontakt: | T: +420 378 229 850 E: projekce@tmsplzen.cz | |

| | | | |
|--------------------------|---|---|----------------------|
| Zhotovitel objektu: | PROJEKT servis spol. s r.o. |  | |
| Adresa: | U Elektry 830/2b, 198 00 Praha 9 | | |
| Kontakt: | T: +420 281 090 860 E: firma@projekt-servis.cz | | |
| Hlavní projektant (HIP): | Specialista: | Odpovědný projektant: | Zpracovatel: |
| Ing. Marek Tyr | - | Ing. Martin Koudelka | Ing. Marie Peterková |

| | | | |
|--|---|---|----------|
| Název stavby/akce: | Rekonstrukce a doplnění závor na přejezdu v km 26,979 (P4849) trati Teplice nad Metují - Trutnov střed | Označení (S-kód): S622000202 | |
| Název části: | Zdi opěrné, zárubní a obkládní | Označení zhotovitele: 245/SOD/20 | |
| Název objektu: | SO 01 Zárubní gabionová zeď | Označení části: D.2.1.4 | |
| Název přílohy: | Vytyčovací výkres | Označení objektu/komplexu: SO 01 | |
| Název dílčí části přílohy: | - | Číslo přílohy: 2. 0.0.5 | |
| Kraj: | Katastrální území: | Paré: | |
| Královéhradecký | Teplice nad Metují [766399] | | |
| TUDU: | 147110 | | |
| Stupeň dokumentace: | Datum zpracování: | Formáty: | Měřítko: |
| DUSP | 11/2021 | 6 x A4 | 1 : 50 |
| S-Akt: S 6 2 2 0 0 2 0 2 0 2 - 0 1 U S P - 0 2 1 4 X - 1 S 0 0 1 X X X X - X X - 2 2 - 0 4 1 - 0 0 1 | | | |
| Stupeň dokumentace: Část: Objekt: Podobjekt: Příloha: Revize: | | | |