


PŘÍMÉ UPEVNĚNÍ - VYTYČENÍ


PŮDORYS
M 1:50

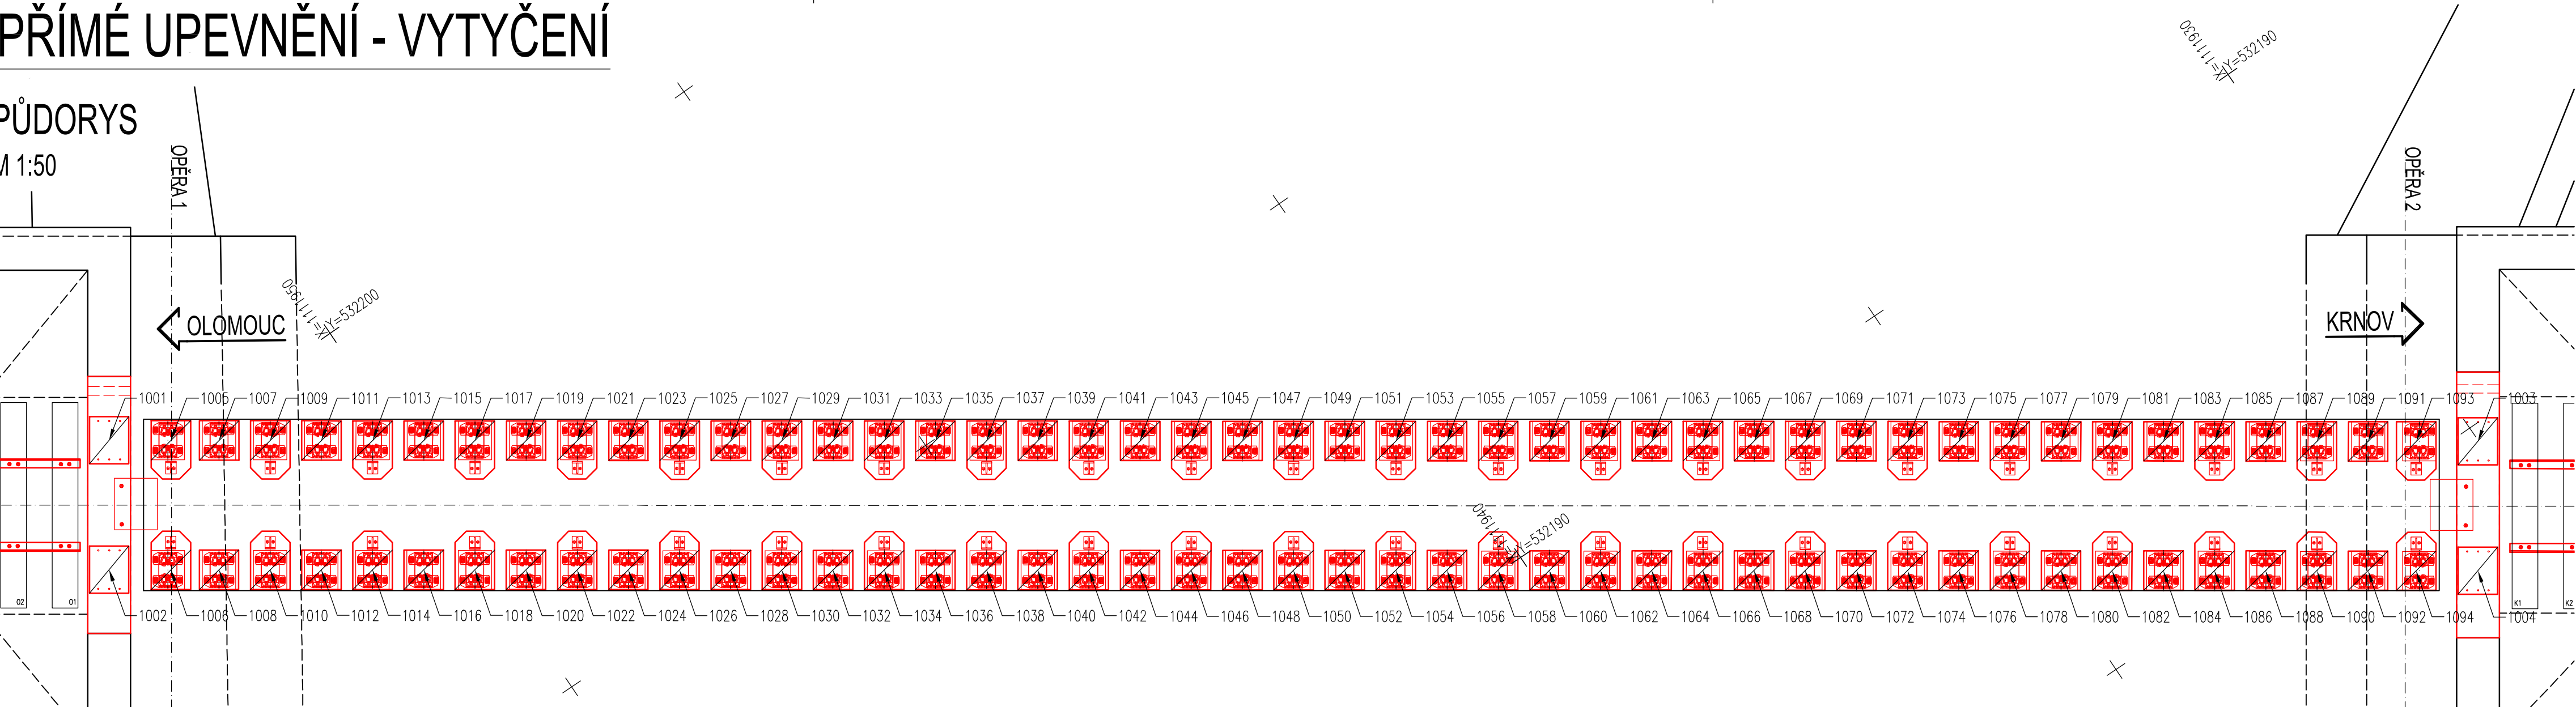


Č.BODU	Y	X	Z	POZNÁMKA
011001	532200,424	1111952,835	0	NA OPĚŘE 1
011002	532199,177	1111953,688	0	NA OPĚŘE 2
011003	532184,817	1111930,008	0	NA MOSTĚ
011004	532183,568	1111930,862	0	NA MOSTĚ
011005	532200,016	1111952,240	0	NA MOSTĚ
011006	532198,769	1111953,093	0	NA MOSTĚ
011007	532199,698	1111951,776	0	NA MOSTĚ
011008	532198,452	1111952,628	0	NA MOSTĚ
011009	532199,361	1111951,283	0	NA MOSTĚ
011010	532198,115	1111952,135	0	NA MOSTĚ
011011	532199,024	1111950,790	0	NA MOSTĚ
011012	532197,778	1111951,642	0	NA MOSTĚ
011013	532198,687	1111950,297	0	NA MOSTĚ
011014	532197,441	1111951,149	0	NA MOSTĚ
011015	532198,350	1111949,804	0	NA MOSTĚ
011016	532197,104	1111950,656	0	NA MOSTĚ
011017	532198,012	1111949,311	0	NA MOSTĚ
011018	532196,767	1111950,163	0	NA MOSTĚ
011019	532197,675	1111948,818	0	NA MOSTĚ
011020	532196,430	1111949,670	0	NA MOSTĚ
011021	532197,338	1111948,325	0	NA MOSTĚ
011022	532196,092	1111949,177	0	NA MOSTĚ
011023	532197,001	1111947,832	0	NA MOSTĚ
011024	532195,755	1111948,683	0	NA MOSTĚ
011025	532196,664	1111947,339	0	NA MOSTĚ
011026	532195,418	1111948,190	0	NA MOSTĚ
011027	532196,327	1111946,846	0	NA MOSTĚ
011028	532195,081	1111947,697	0	NA MOSTĚ
011029	532195,990	1111946,353	0	NA MOSTĚ
011030	532194,744	1111947,204	0	NA MOSTĚ
011031	532195,653	1111945,859	0	NA MOSTĚ
011032	532194,407	1111946,711	0	NA MOSTĚ
011033	532195,315	1111945,366	0	NA MOSTĚ
011034	532194,070	1111946,218	0	NA MOSTĚ
011035	532194,978	1111944,873	0	NA MOSTĚ
011036	532193,733	1111945,725	0	NA MOSTĚ
011037	532194,641	1111944,380	0	NA MOSTĚ
011038	532193,396	1111945,232	0	NA MOSTĚ
011039	532194,304	1111943,887	0	NA MOSTĚ
011040	532193,058	1111944,739	0	NA MOSTĚ
011041	532193,967	1111943,394	0	NA MOSTĚ
011042	532192,721	1111944,246	0	NA MOSTĚ
011043	532193,630	1111942,901	0	NA MOSTĚ
011044	532192,384	1111943,753	0	NA MOSTĚ
011045	532193,293	1111942,408	0	NA MOSTĚ
011046	532192,047	1111943,260	0	NA MOSTĚ
011047	532192,956	1111941,915	0	NA MOSTĚ
011048	532191,710	1111942,767	0	NA MOSTĚ
011049	532192,619	1111941,422	0	NA MOSTĚ
011050	532191,373	1111942,274	0	NA MOSTĚ

Č.BODU	Y	X	Z	POZNÁMKA
011051	532192,281	1111940,929	0	NA MOSTĚ
011052	532191,036	1111941,780	0	NA MOSTĚ
011053	532191,944	1111940,436	0	NA MOSTĚ
011054	532190,699	1111941,287	0	NA MOSTĚ
011055	532191,607	1111939,943	0	NA MOSTĚ
011056	532190,361	1111940,794	0	NA MOSTĚ
011057	532191,270	1111939,450	0	NA MOSTĚ
011058	532190,024	1111940,301	0	NA MOSTĚ
011059	532190,933	1111938,956	0	NA MOSTĚ
011060	532189,687	1111939,808	0	NA MOSTĚ
011061	532190,596	1111938,463	0	NA MOSTĚ
011062	532189,350	1111939,315	0	NA MOSTĚ
011063	532190,259	1111937,970	0	NA MOSTĚ
011064	532189,013	1111938,822	0	NA MOSTĚ
011065	532189,922	1111937,477	0	NA MOSTĚ
011066	532188,676	1111938,329	0	NA MOSTĚ
011067	532189,585	1111936,984	0	NA MOSTĚ
011068	532188,339	1111937,836	0	NA MOSTĚ
011069	532189,247	1111936,491	0	NA MOSTĚ
011070	532188,002	1111937,343	0	NA MOSTĚ
011071	532188,910	1111935,998	0	NA MOSTĚ
011072	532187,664	1111936,850	0	NA MOSTĚ
011073	532188,573	1111935,505	0	NA MOSTĚ
011074	532187,326	1111936,358	0	NA MOSTĚ
011075	532188,236	1111935,012	0	NA MOSTĚ
011076	532186,990	1111935,864	0	NA MOSTĚ
011077	532187,899	1111934,519	0	NA MOSTĚ
011078	532186,653	1111935,370	0	NA MOSTĚ
011079	532187,562	1111934,026	0	NA MOSTĚ
011080	532186,316	1111934,877	0	NA MOSTĚ
011081	532187,225	1111933,533	0	NA MOSTĚ
011082	532185,979	1111934,384	0	NA MOSTĚ
011083	532186,887	1111933,040	0	NA MOSTĚ
011084	532185,642	1111933,891	0	NA MOSTĚ
011085	532186,550	1111932,547	0	NA MOSTĚ
011086	532185,305	1111933,398	0	NA MOSTĚ
011087	532186,213	1111932,054	0	NA MOSTĚ
011088	532184,968	1111932,905	0	NA MOSTĚ
011089	532185,876	1111931,560	0	NA MOSTĚ
011090	532184,631	1111932,412	0	NA MOSTĚ
011091	532185,539	1111931,067	0	NA MOSTĚ
011092	532184,293	1111931,919	0	NA MOSTĚ
011093	532185,222	1111930,604	0	NA MOSTĚ
011094	532183,976	1111931,455	0	NA MOSTĚ

SCHÉMA

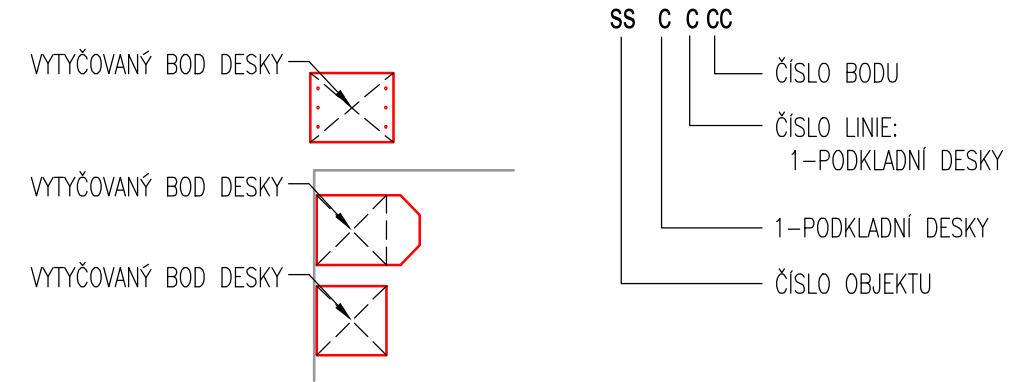

SYSTÉM ZNAČENÍ BODŮ

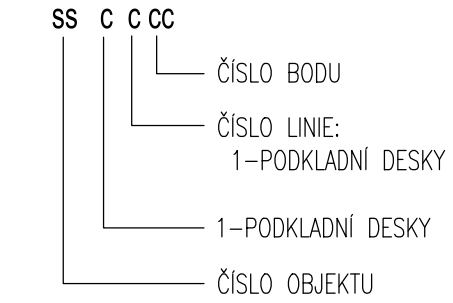

ÚPLNÉ OZNAČENÍ BODŮ JE DÁNO ČESTIMÍSTNÝM ČÍSLEM VE TVARU "sscccc".

"ss" ZNAČÍ ČÍSLO OBJEKTU, "cccc" ZNAČÍ ČÍSLO BODU.
VE VÝKRESE JE UVÁDĚNO POUZE KONCOVÉ ČTYŘČÍSÍ.


PRO VYTYČENÍ BUDE POUŽITA PLATNÁ VYTYČOVACÍ SÍŤ STAVBY V DOBĚ VYTYČENÍ,
PŘESNOST VYTYČENÍ DLE ČSN 730420-1 A 730420-2.

SOUŘADNICOVÝ SYSTÉM S-JTSK, VÝŠKOVÝ SYSTÉM BpV

POZNÁMKY:

- PŘEDPOKLÁDÁ SE, ŽE OSA KOLEJE VEDE OSOU MOSTU A PŘI ULOŽENÍ PODKLADNÍCH DESEK MINIMÁLNĚ 15 mm OD OKRAJŮ MOSTOVKY BUDE MOŽNÉ OSADIT PŘÍMÉ UPEVNĚNÍ PLNOPLOŠNĚ NA PODKLADNÍ DESKY. NA STAVBĚ BUDE NUTNÉ TENTO PŘEDPOKLAD OVĚŘIT A POLOHU KOLEJNIC NA MOSTOVKU VYTYČIT
- PRO PŘESNÉ OSAZENÍ KOLEJNIC BUDE VYUŽITA TOLERANCE V UPEVNĚNÍ V RÁMCI REGULACE ROZCHODU

			ČÍSLO SOUPRAVY:
REVIZE Č.	DATUM	ZMĚNA	

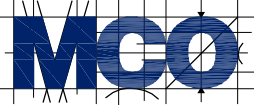

MORAVIA CONSULT Olomouc a.s.
LEGIONÁRSKÁ 1085/8 , 779 00 Olomouc

tel.: +420 585 570 444
IDS: kjee9md
e-mail: moravia@moravia.cz
http://www.moravia.cz

OBJEDNATEL	 Správa železnic, státní organizace Oblastní ředitelství Olomouc, Nerudova 1, 779 00 Olomouc		
HLAVNÍ INŽENÝR PROJEKTU	ING. ONDREJ KVAŠŇOVSKÝ	VEDOUČÍ TÝMU: ING. PAVEL KUČERA	
ODPOVĚDNÝ PROJEKTANT	ING. TOMAŠ PROKŠ	KONTROLOVAL ING. MARTIN CHRÁSTEK	
KRAJ: OLOMOUCKÝ	POVĚŘENÝ OÚ: HLUBOČKY	OBEC: HLUBOČKY	
Oprava mostů na trati Hlubočky – Domašov – most v km 22,452		ZAK. ČÍSLO MCO	20 - 017 - 239 - SR
		ÚČEL	DSP
		DATUM	07/2020
		FORMÁT	8 A4
		MĚŘITKO	1:50
SO 01 - Most v km 22,452		ČÁST	POŘ.Č.
PŘÍMÉ UPEVNĚNÍ - VYTYČENÍ		E.1.2.1	2.5