

OBEC  
KATASTRÁLNÍ ÚZEMÍ  
DRUH POZEMKU

HLUBOČKY  
HRUBÁ VODA  
DRAŽNÍ POZEMEK - Správa železnic, státní organizace

	HLUBOČKY
	HRUBÁ VODA
DRÁŽNÍ POZEMEK - Správa železnic, státní organizace	

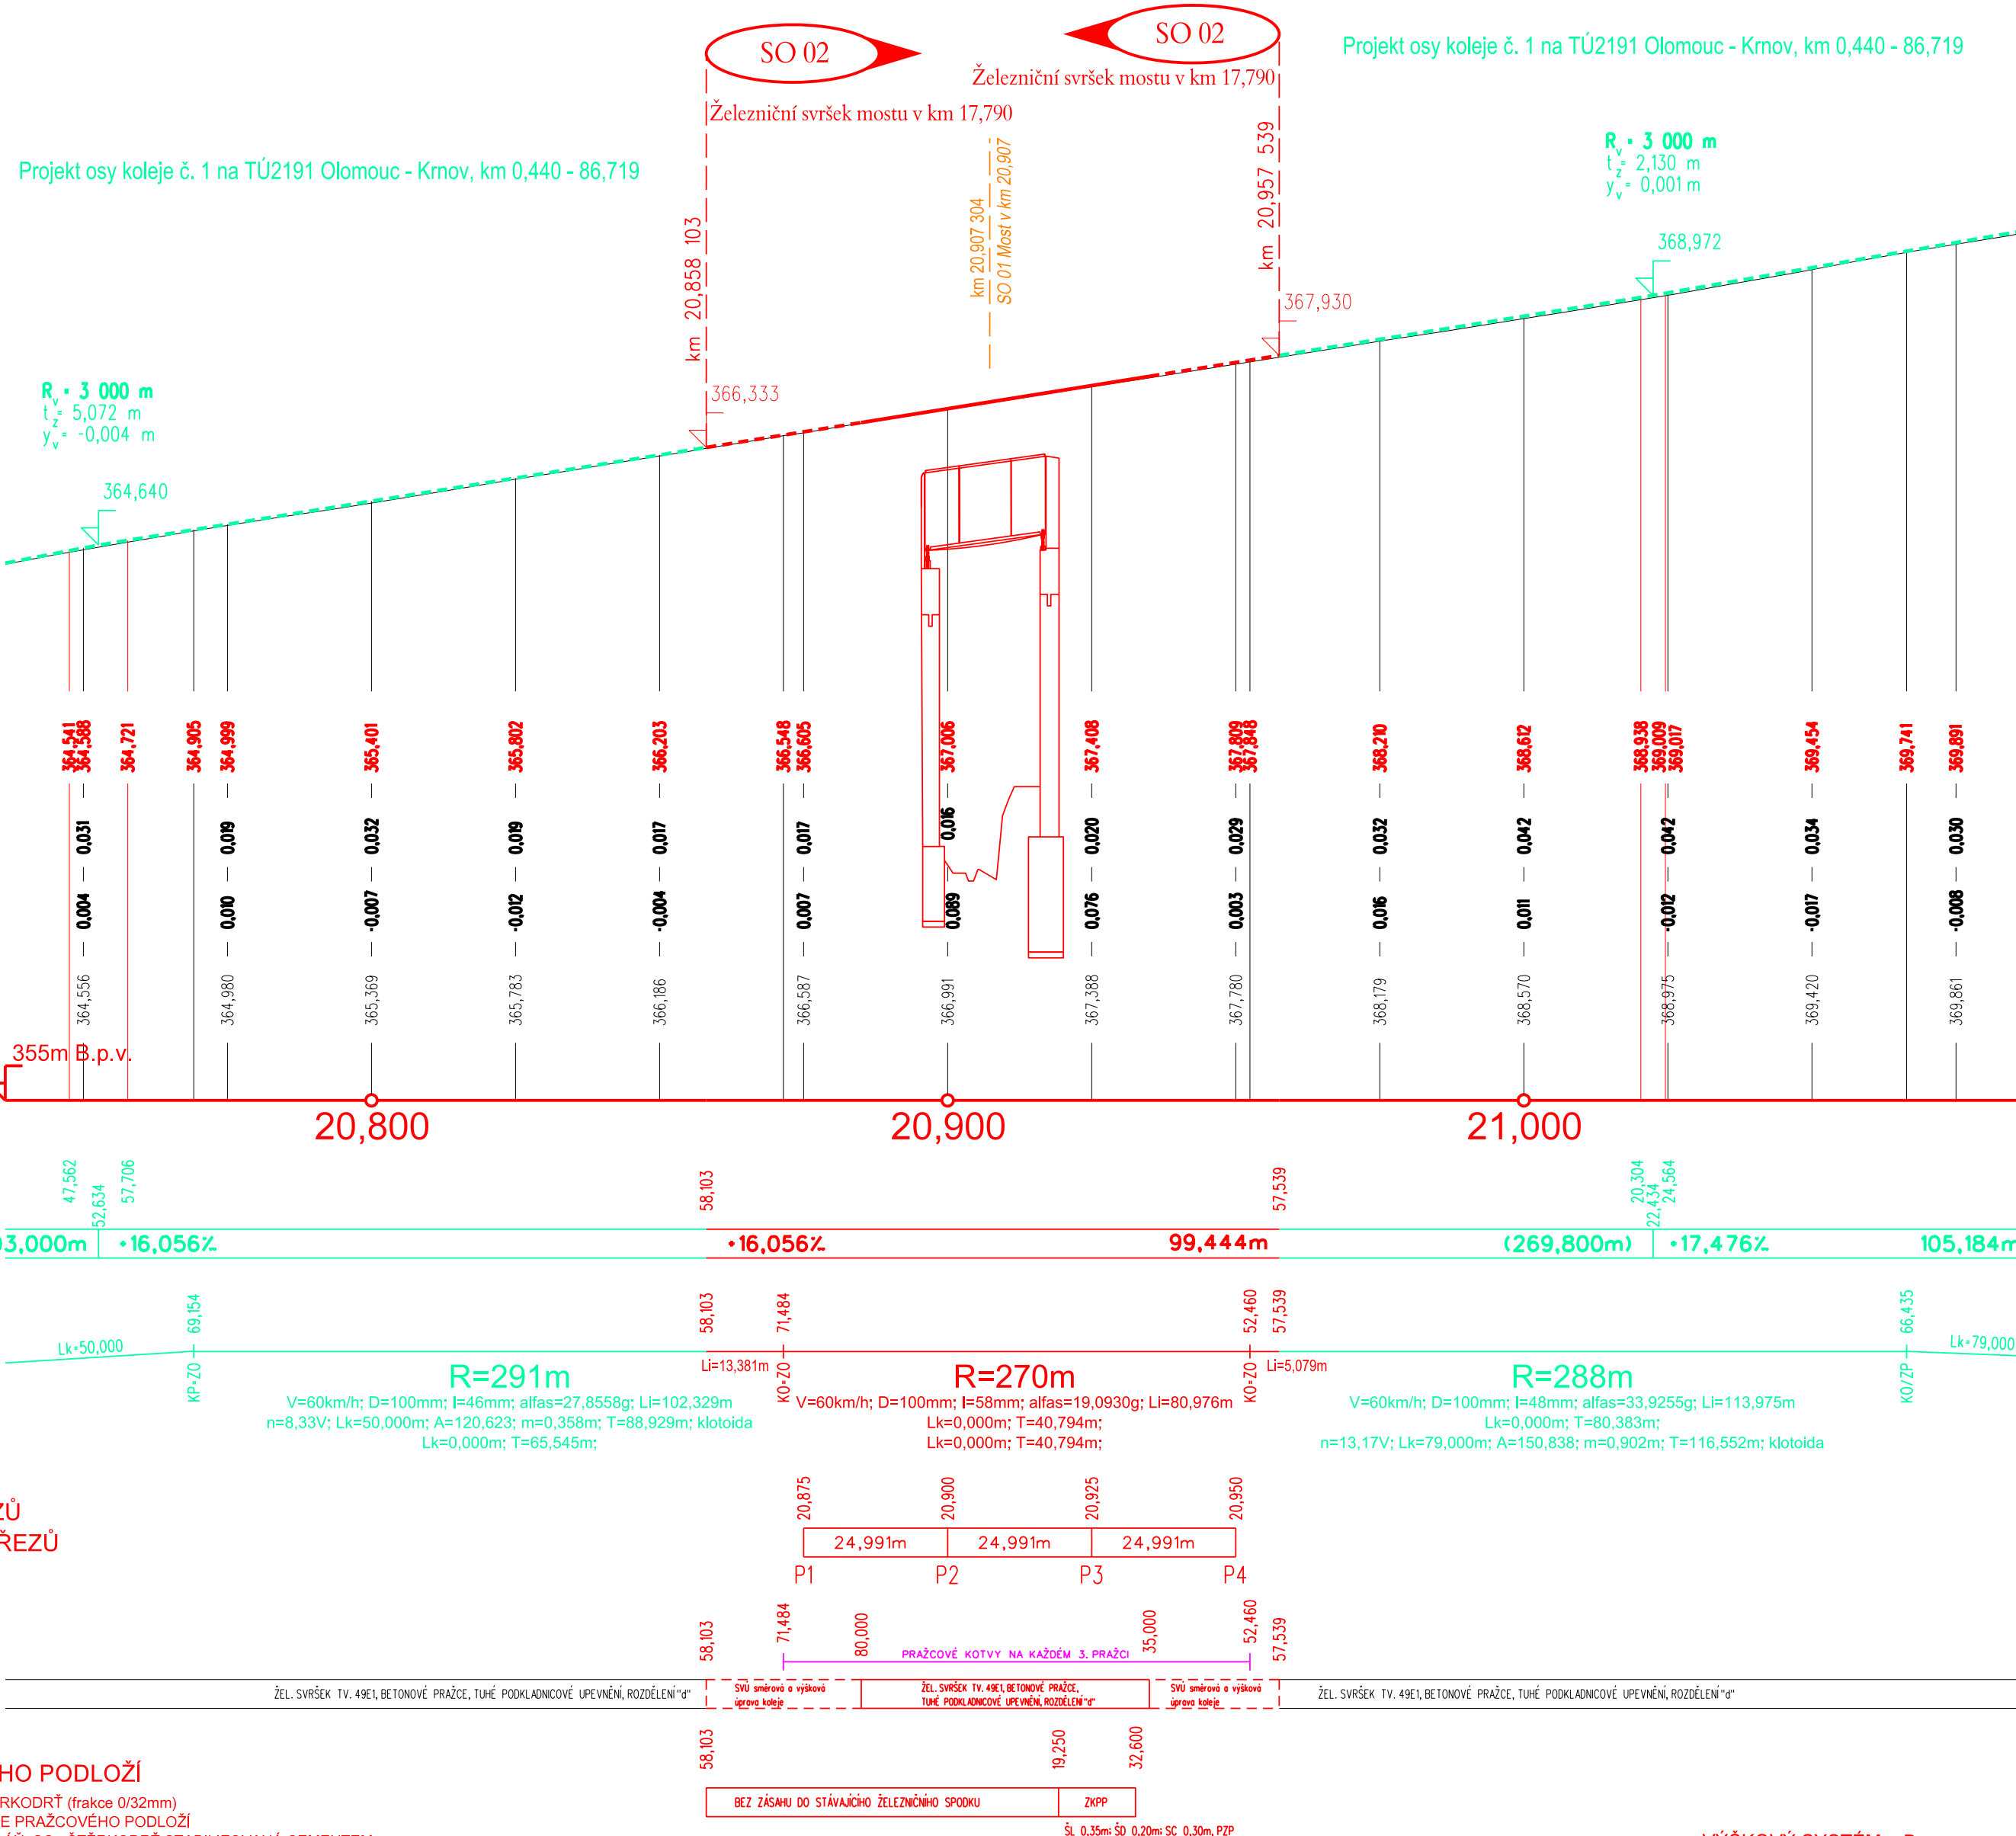
OBEC HLUBOČKY

PODÉLNÝ PROFIL  
KOLEJE Č. 1

M 1:1000/100




← OLOMOUC

OPAVA VÝCHOD 



			ČÍSLO SOUPRAVY:
		PO PŘIPOMÍNKOVÉM ŘÍZENÍ	
REVIZE Č.	DATUM	ZMĚNA	


**MORAVIA CONSULT Olomouc a.s.**  
 LEGIONÁŘSKÁ 1085/8 , 779 00 Olomouc
 
 tel.: +420 585 570 444  
 IDS: kjee9md  
 e-mail: moravia@moravia.cz  
<http://www.moravia.cz>

OBJEDNATEL	 <b>Správa železnic, státní organizace</b> Oblastní ředitelství Olomouc, Nerudova 1, 779 00 Olomouc			
ZHOTOVITEL	MORAVIA CONSULT Olomouc a.s.			
HLAVNÍ INŽENÝR PROJEKTU	ING. PETR HANZLÍK		VEDOUcí TYMU: ING. PETR HANZLÍK	
ODPOVĚDNÝ PROJ. OBJ., PS	NAVRHL, VYPRACOVAL		KONTROLOVAL	
ING. KAMIL PUR	ING. KAMIL PUR		ING. IVO KORKISCH	
KRAJ: OLOMOUCKÝ	POVĚŘENÝ OÚ: HLUBOČKY		OBEČ: HLUBOČKY	
<div>Oprava mostů na trati Hlubočky - Domašov - most v km 20,907</div> <div>SO 02 Železniční svršek a spodek mostu v km 20,907</div>			ZAK. ČÍSLO MCO	20 - 020 - 235- SR
			ÚČEL	DSP
			DATUM	09/2020
			FORMÁT	6 x A4
			MĚŘÍTKO	1 : 1 000/100
Podélný řez			ČÁST	POŘ.Č.
			D.2.1.1	3

DOKUMENT LZE UŽÍVAT POUZE VE SMYSLU PŘÍSLUŠNÉ SMLOUVY O DÍLO. ŽÁDNÁ JEHO ČÁST NEMŮŽE BÝT DLE ZÁKONA č. 121/2000 Sb. KOPÍROVÁNA NEBO JINAK ROZŠÍŘOVÁNA BEZ SOUHLASU MORAVIA CONSULT OLOMOUC a.s.