


Situace  
km 22,409 48 - km 22,509 48  
M 1:500

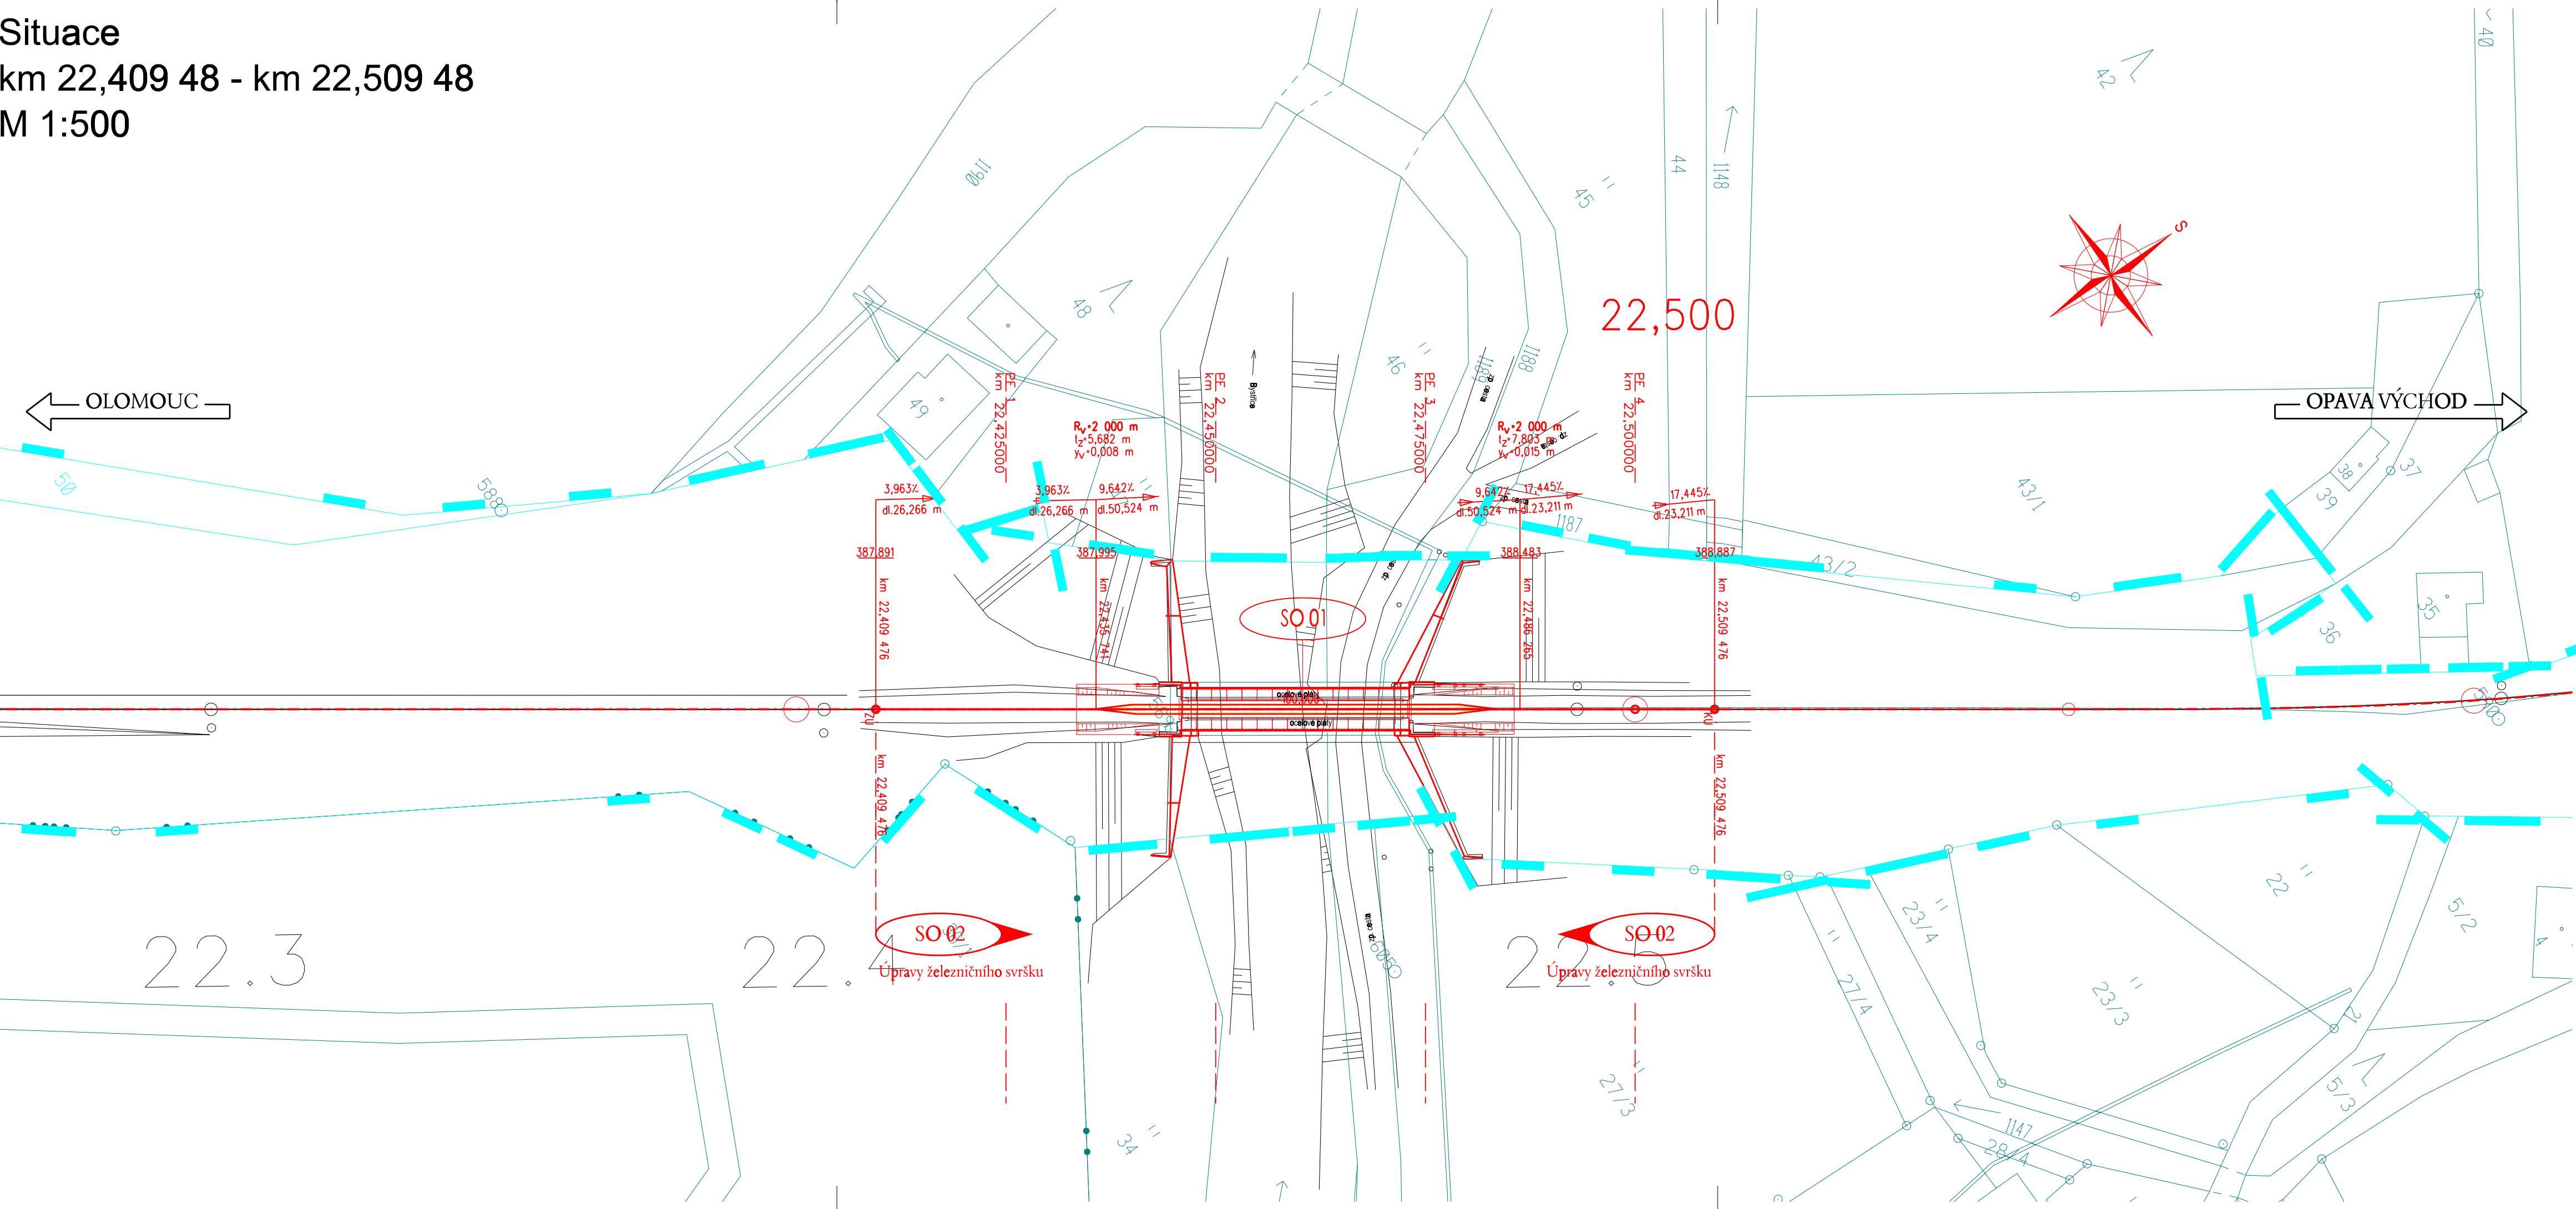

Legenda stávajících sítí:

- NTL plynovodní potrubí
- STL plynovodní potrubí
- VTL plynovodní potrubí
- vodovodní potrubí
- kanalizační potrubí
- jednotná kanalizace
- kabely NN
- kabely VN
- vedení NN
- vedení VN
- vedení VVN
- kabely NN
- kabely VN
- sčítací kabely
- zabezpečovací kabely

Seznam SO a PS

Mosty propustky a zdi  
SO 01 Most v km 22,452

Poznámka:

SOUŘADNICOVÝ SYSTÉM: S- JTSK  
VÝŠKOVÝ SYSTÉM: Bpv

VŠECHNY KILOMETRICKÉ POPISY BEZ UVEDENÍ  
ČÍSLA KOLEJE JSOU VZTAŽENY KE KOLEJI č.1.

STÁVAJÍCÍ INŽENÝRSKÉ SÍTĚ  
Poloha podzemních vedení a zařízení byla zjištěna u příslušných  
správců inženýrských sítí a podklady jsou uloženy a evidovány  
u zpracovatele dokumentace-HIP.  
Polohu podzemních vedení nelze vytyčovat odměřováním vzdáleností  
na výkrese. Přesné vytyčení a vyznačení všech podzemních vedení  
na povrchu je nutné provést před zahájením stavby.

Legenda čar:

- stávající stav
- osa stávající koleje
- osa nové koleje
- navržené řešení, mostní a pozemní objekty
- rušené koleje a výhybky, demolice

Legenda hranice katastru nemovitostí

- 262/2 hranice katastru nemovitostí
- hranice pozemku ČD/SŽDC

Legenda znaků:


- km 24,700 00 staničení – stávající kilometráž
- km 24,700 00 staničení – nová kilometráž



			ČÍSLO SOUPRAVY:
1	07/20	PO PŘIPOMÍNKOVÉM ŘÍZENÍ	
REVIZE Č.	DATUM	ZMĚNA	

**MORAVIA CONSULT Olomouc a.s.**  
LEGIONÁŘSKÁ 1085/8 , 779 00 Olomouc

tel.: +420 585 570 444  
IDS: kje9md  
e-mail: moravia@moravia.cz  
http://www.moravia.cz

OBJEDNATEL		 <b>Správa železnic, státní organizace</b> Oblastní ředitelství Olomouc, Nerudova 1, 779 00 Olomouc	
HLAVNÍ INŽENÝR PROJEKTU	ING. ONDŘEJ KVAŠŇOVSKÝ	VEDOUcí TÝMU:	ING. PAVEL KUČERA
ODPOVĚDNÝ PROJEKTANT	ING. RADIM CHÝLEK	KONTROLOVAL	ING. TOMÁŠ MALÝ
KRAJ: OLOMOUCKÝ	POVĚŘENÝ OÚ: HLUBOČKY	OBEC: HLUBOČKY	
<b>"Oprava mostů na trati Hlubočky – Domašov – most v km 22,452"</b>  SO 02 - Úpravy železničního svršku		ZAK. ČÍSLO MCO	20 - 017 - 239 - SR
		ÚČEL	DSP
		DATUM	07/2020
		FORMÁT	5 A4
Situace		MĚŘÍTKO	1:500
		ČÁST	POŘ.Č.
		E.1.1.1	2