


SO 01 MOST V KM 20,907


STÁVAJÍCÍ STAV - PODÉLNÝ ŘEZ A-A 1:50/10

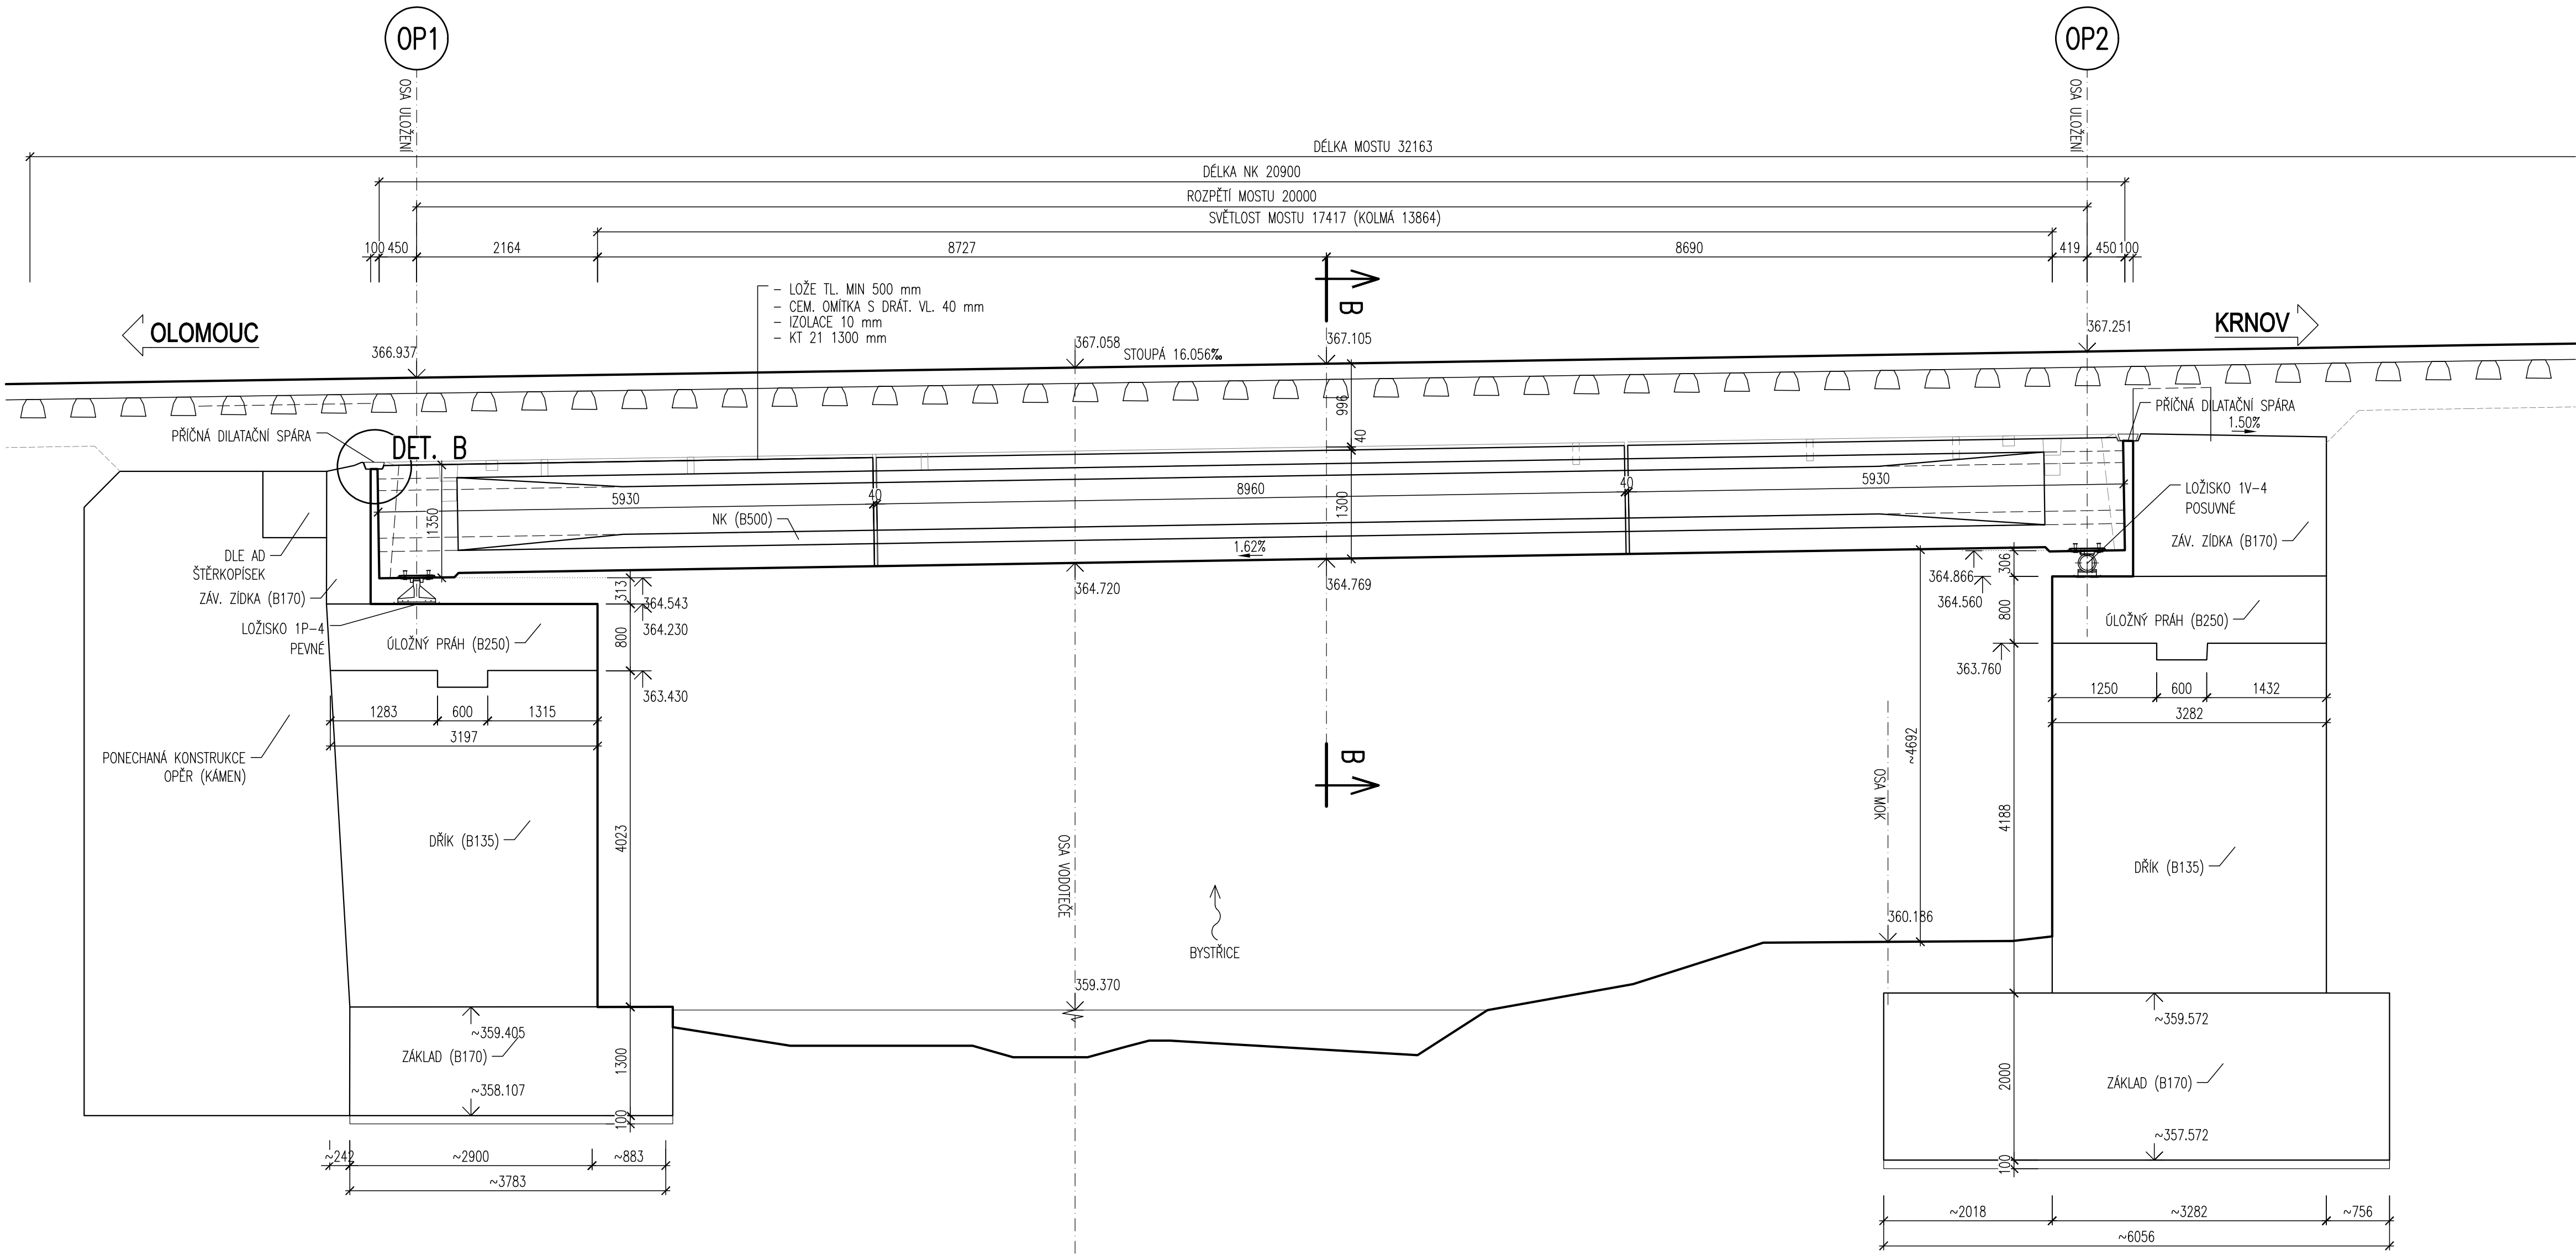

POZNÁMKA:

- ŘEZ JE VEDEN OSOU MOSTU
- MOST Z ROKU 1966 (PŘESTAVBA OCELOVÉ KCE S PILÍŘEM UPROSTŘED)
- NÁVRH HODNOCENÍ STAVEBNÍHO STAVU JE 3/2
- SKRYTÉ ROZMĚRY KTERÉ NEBYLO MOŽNÉ ZMĚŘIT NEBO PŘEVZÍT Z ARCHIVNÍ DOKUMENTACE BYLY ODHADNUTY - NUTNO PŘÍZPŮSOBIT SKUTEČNOSTEM NA STAVBĚ

DETAIL B 1:10

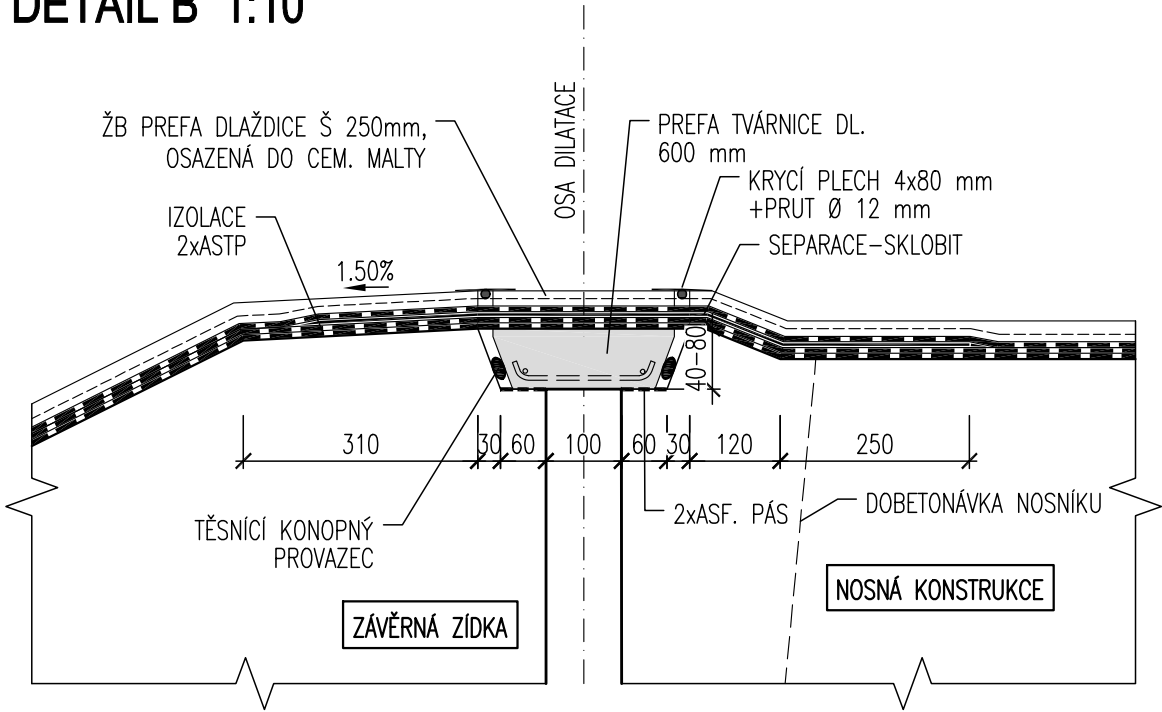

			ČÍSLO SOUPRAVY:
REVIZE Č.	DATUM	ZMĚNA	



MORAVIA CONSULT Olomouc a.s.
LEGIONÁŘSKÁ 1085/8 , 779 00 Olomouc

tel.: +420 585 570 444
IDS: kjae9md
e-mail: moravia@moravia.cz
http://www.moravia.cz

 Správa železniční dopravní cesty, státní organizace		
ZHOTOVITEL	MORAVIA CONSULT Olomouc a.s.	
HLAVNÍ INŽENÝR PROJEKTU	ING. PETR HANZLÍK	VEDOUcí TÝMU: ING. PETR HANZLÍK
ODPOVĚDNÝ PROJ. OBJ., PS	NAVRHL, VYPRACOVAL	KONTROLOVAL
ING. PETER BOŽÍK	ING. PETER BOŽÍK	ING. JAROSLAV SEDLÁČEK
KRAJ: OLOMOUCKÝ	POVĚŘENÝ OÚ: HLUBOČKY	OPEC: HLUBOČKY
Oprava mostů na trati Hlubočky - Domašov		ZAK. ČÍSLO MCO 20-20-235-SR
		ÚČEL DSP
		DATUM 09/2020
		FORMÁT 8xA4
SO 01 MOST V KM 20.907		MĚŘITKO 1:50/10
STÁVAJÍCÍ STAV - PODÉLNÝ ŘEZ A-A		ČÁST D.2.1.2 POŘ.Č. 2.2.1