


KOORDINAČNÍ SITUAČNÍ VÝKRES

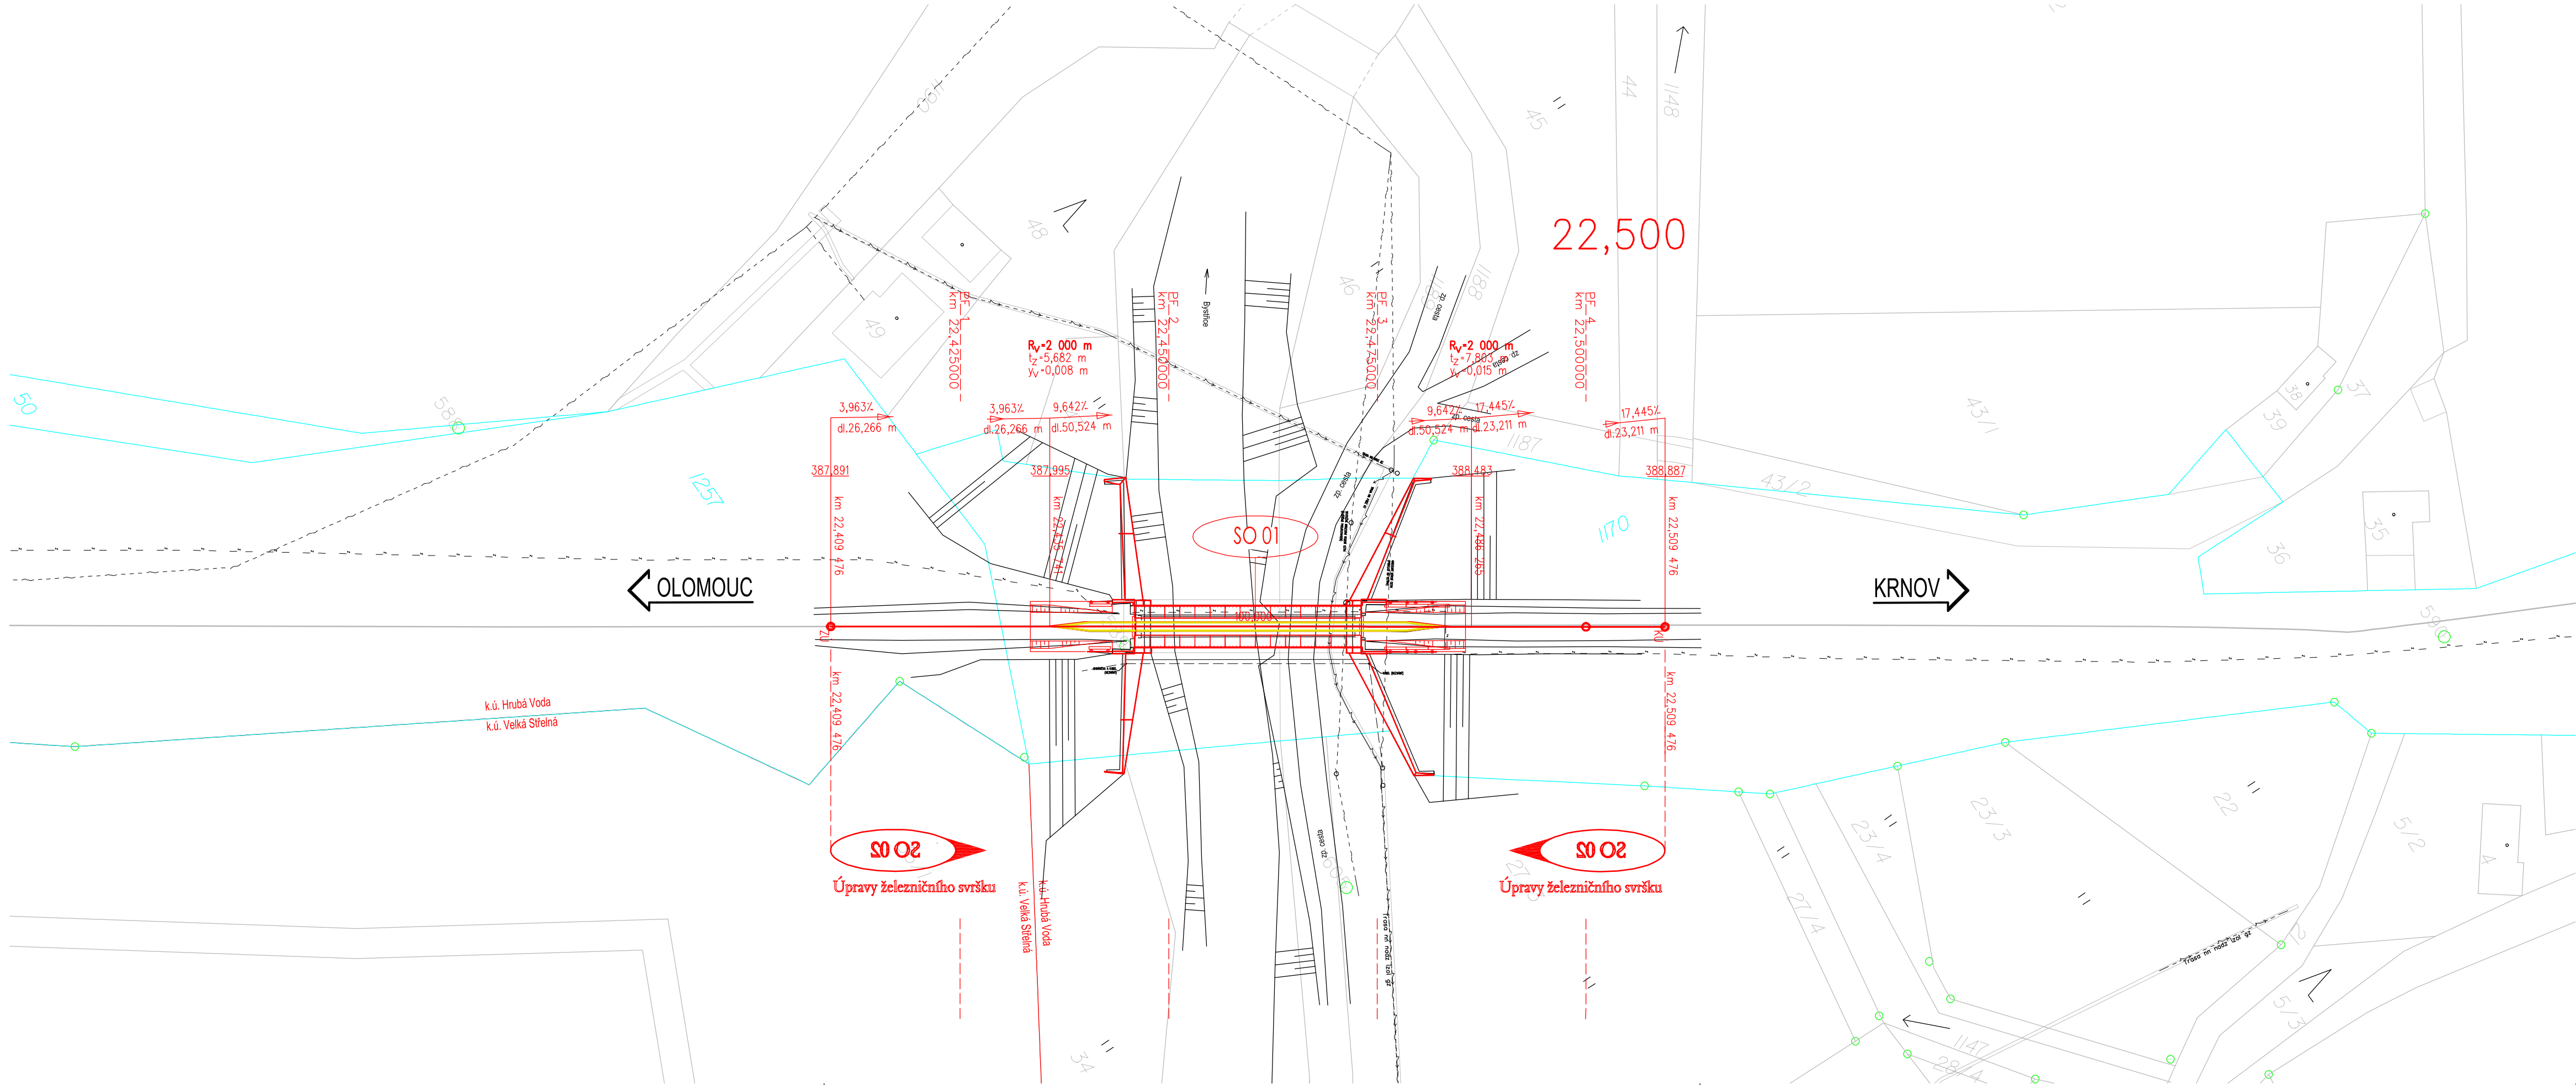

Legenda situace:

- hranice pozemku Českých drah, a.s.
- hranice pozemku SŽDC, s.o.
- hranice pozemků katastrální mapy
- stávající stav
- kolejové řešení, mostní a pozemní objekty
- rušené koleje a vyhybky, demolice
- trativod
- komunikace a zpevněné plochy
- silnoproudá zařízení
- zabezpečovací zařízení
- sdělovací zařízení
- venkovní návěstní prvky
- trakční vedení
- silniční komunikace
- komunikace pro pěší
- pozemní stavební objekty
- nástupišťe a zpevněné plochy
- demolice
- pozemek SŽDC

Legenda stávajících inženýrských sítí:


- NTL plynovodní potrubí
- STL plynovodní potrubí
- VTL plynovodní potrubí
- vodovodní potrubí
- kanalizační potrubí
- kabely NN
- kabely VN
- vedení NN
- vedení VN
- vedení VVN
- kabely NN
- kabely VN
- sdělovací kabely
- zabezpečovací kabely
- teplovod
- CETIN Vnitřní STP
- CETIN neprovozované sítě
- CETIN NN, elektroprípójky

Seznam SO a PS

- Železniční svršek a spodek
- SO 02 Úpravy železničního svršku
- Mosty, propustky, zdi
- SO 01 Most v km 22,452



			ČÍSLO SOUPRAVY:
REVIZE Č.	DATUM	ZMĚNA	



MORAVIA CONSULT Olomouc a.s.
LEGIONÁŘSKÁ 1085/8 , 779 00 Olomouc

tel.: +420 585 570 444
IDS: kjee9md
e-mail: moravia@moravia.cz
http://www.moravia.cz

OBJEDNATEL		Správa železnic, státní organizace Oblastní ředitelství Olomouc, Nerudova 1, 779 00 Olomouc	
HLAVNÍ INŽENÝR PROJEKTU	ING. ONDREJ KVAŠŇOVSKÝ	VEDOUcí TÝMU:	
ODPOVĚDNÝ PROJEKTANT	ING. TOMÁŠ PROKŠ	KONTROLOVAL	
KRAJ: OLOMOUCKÝ	POVĚŘENÝ OÚ: HLUBOČKÝ	OBEC: HLUBOČKÝ	
Oprava mostů na trati Hlubočky – Domašov – most v km 22,452		ZAK. ČÍSLO MCO	20 - 017 - 239 - SR
		ÚČEL	DSP
		DATUM	07/2020
		FORMÁT	5 A4
		MĚŘÍTKO	1:500
Koordinační situační výkres		ČÁST	POŘ.Č.
		C.2	-