


Nový rozvaděč

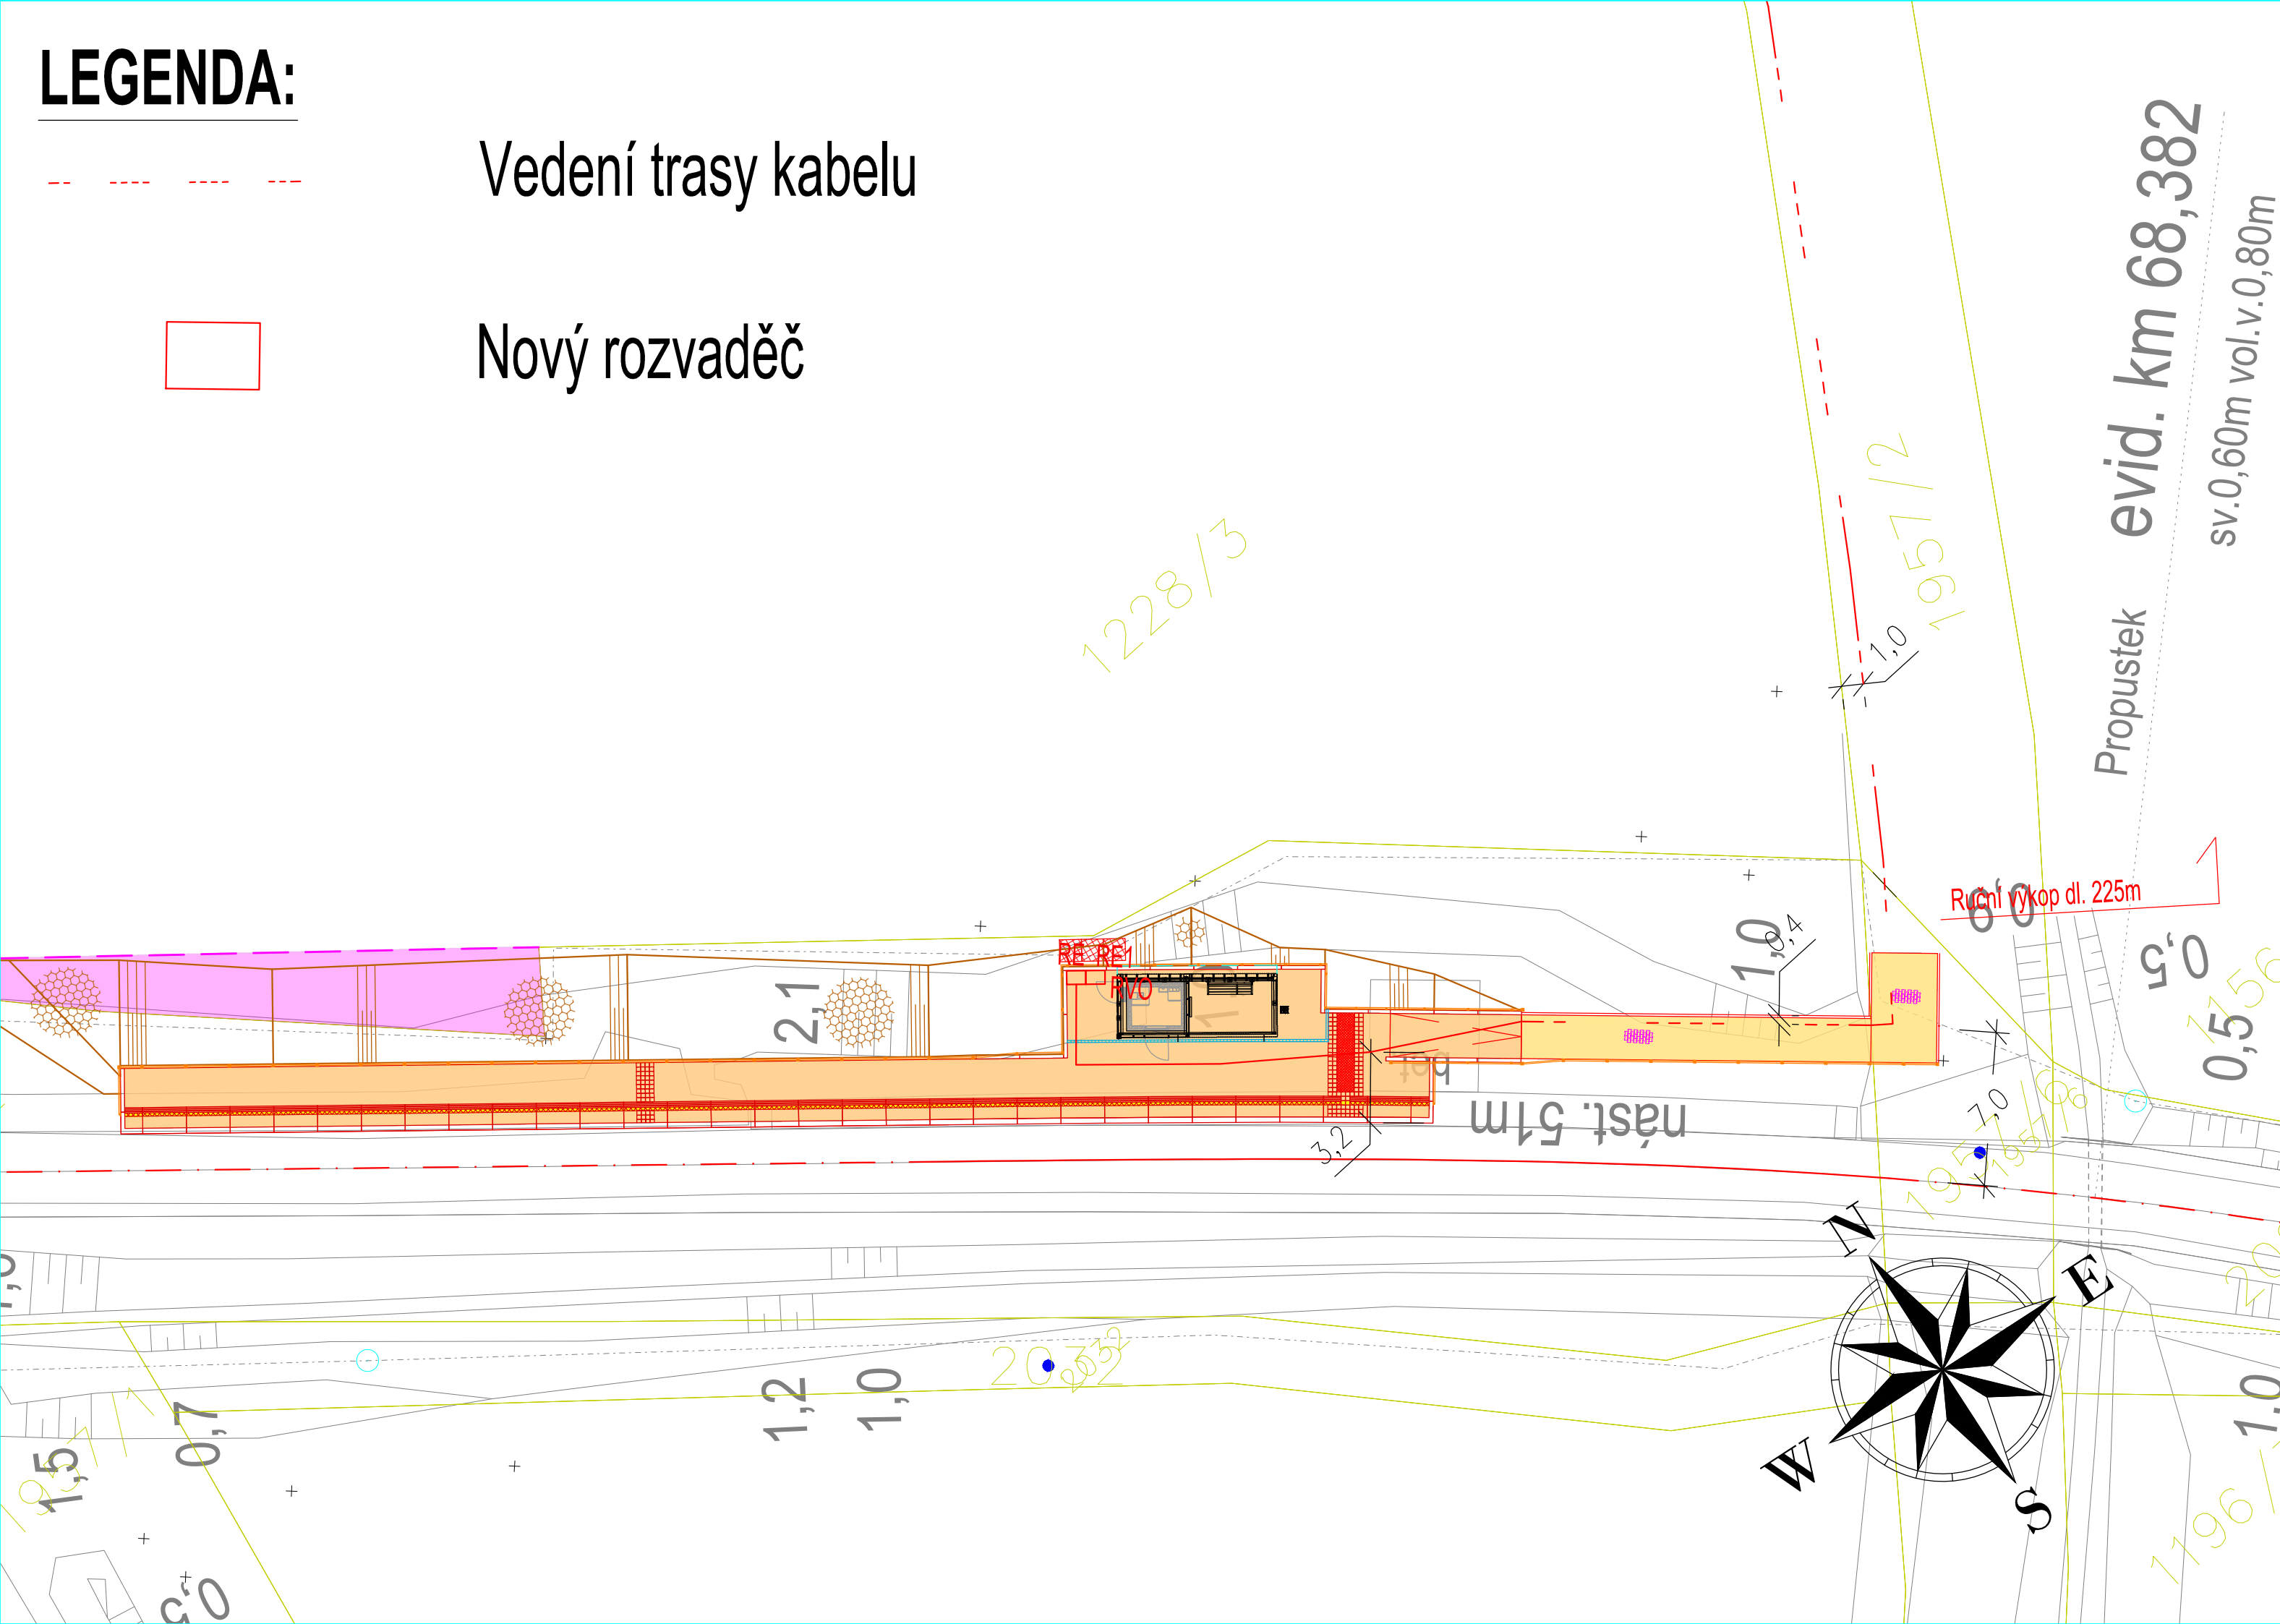

Orientační schéma:		Razítko oprávněné osoby:	
		Podpis:	Datum:
Revize:	Datum:	Popis:	Kontroloval:
Stavebník/Investor:	Správa železnic, státní organizace		
Adresa:	Dlážděná 1003/7, 110 00 Praha 1		
Zástupce investora:	Oblastní ředitelství Plzeň		
Adresa:	Sušická 1168/23, Plzeň 326 00		
Zhotovitel stavby:	SAGASTA s.r.o.		
Adresa:	Novodvorská 1010/14, 142 00, Praha 4 - Lhotka		
Kontakt:	T: +420 261 344 100 E: info@sagasta.cz		
Zhotovitel objektu:	SAGASTA s.r.o.		
Adresa:	Novodvorská 1010/14, 142 00, Praha 4 - Lhotka		
Kontakt:	T: +420 261 344 100 E: info@sagasta.cz		
Hlavní projektant (HIP):	Specialista:	Odpovědný projektant:	Zpracovatel:
Ing. Emil Špaček	Ing. Ondřej Lemerman	Ing. Emil Špaček	Ing. Tomáš Burda
Název stavby/akce:	Rekonstrukce nástupiště zast. Pernolec na trati Domažlice - Planá		Označení (S-kód):
			S632000081
Název části:	Stavební výkresy		Označení zhotovitele:
Název objektu:	Přípojka NN		120095
Název přílohy:	Situační přílohy		Označení části: D
Název dílčí části přílohy:			Označení objektu/komplexu:
Kraj:	Katastrální území:	TUDU:	SO 401
Plzeňský	Pernolec [618586]		Číslo přílohy: 2.1
			Paré:
Stupeň dokumentace:	Datum zpracování:	Formáty:	Měřítko:
DUSP	05/2021	3xA4	1:250
S-kód:	Stupeň dokumentace:	Část:	Objekt:
	-	-	-
[Prostor pro další informace]			