


### Přodorys 1.NP - nový sta



Výběr mistnosti					
Číslo	Uze mistnosti	Plocha (m²)	Podlaha	Stěna	Strop
OP04	Deník mistnosti	25,25 m²	PVC	Štuková omítka	
OP05	Technologie	10,95 m²	Příkenná podlaha	Vápná omítka	
OP06	Chodba	5,20 m²	PVC	Štuková omítka Omytá nát. x 1,5m	SDK podhled
OP07	Chodba	22,10 m²	PVC	Štuková omítka	SDK podhled
OP08	Ukládová komora	2,45 m²	Keramiká dlažba	Keramiky obklad Štuková omítka	SDK podhled
OP11	Kancelář	27,60 m²	PVC	Štuková omítka	
OP14	Technologie	7,10 m²	PVC	Vápná omítka	
OP15	Závedí	4,65 m²	PVC	Štuková omítka Omytá nát. x 1,5m	
OP17	Šatna	16,05 m²	PVC	Štuková omítka	SDK podhled
OP18	Šatna	16,45 m²	PVC	Štuková omítka	SDK podhled
OP19	WC	1,70 m²	Keramiká dlažba	Keramiky obklad Štuková omítka	SDK podhled
OP21	Umývárna	3,45 m²	Keramiká dlažba	Keramiky obklad	SDK podhled
OP22	Dopravní kancelář	7,25 m²	PVC	Štuková omítka	Kazetový podhled
OP23	Závedí	23,55 m²	PVC	Štuková omítka Omytá nát. x 1,5m	Kazetový podhled
OP24	Sklad	4,15 m²	PVC	Štuková omítka	SDK podhled
OP25	Kancelář	12,55 m²	PVC	Štuková omítka	Kazetový podhled
OP29	Umývárna	3,70 m²	Keramiká dlažba	Keramiky obklad	SDK podhled
OP61	WC	1,75 m²	Keramiká dlažba	Keramiky obklad Štuková omítka	SDK podhled
OP62	Závedí	2,45 m²	PVC	Štuková omítka Omytá nát. x 1,5m	SDK podhled
OP63	Kancelář	22,75 m²	PVC	Štuková omítka	SDK podhled

### Legenda materiálu

	Stávající zdvo cihelné - CP
	Tvárnice porobetonová, tl.300mm

Na dveřích do nuceně větraných prostorů budou umístěny dveřní mřížky 400/  
Pod ventilátor budou provedeny revizní dvířka 600x600mm  
Ostatní prostory budou větrány přirozeně okny  
Potrubí je vedeno nad podhledem

[illegible]