


Střešní konstrukce - nový stav

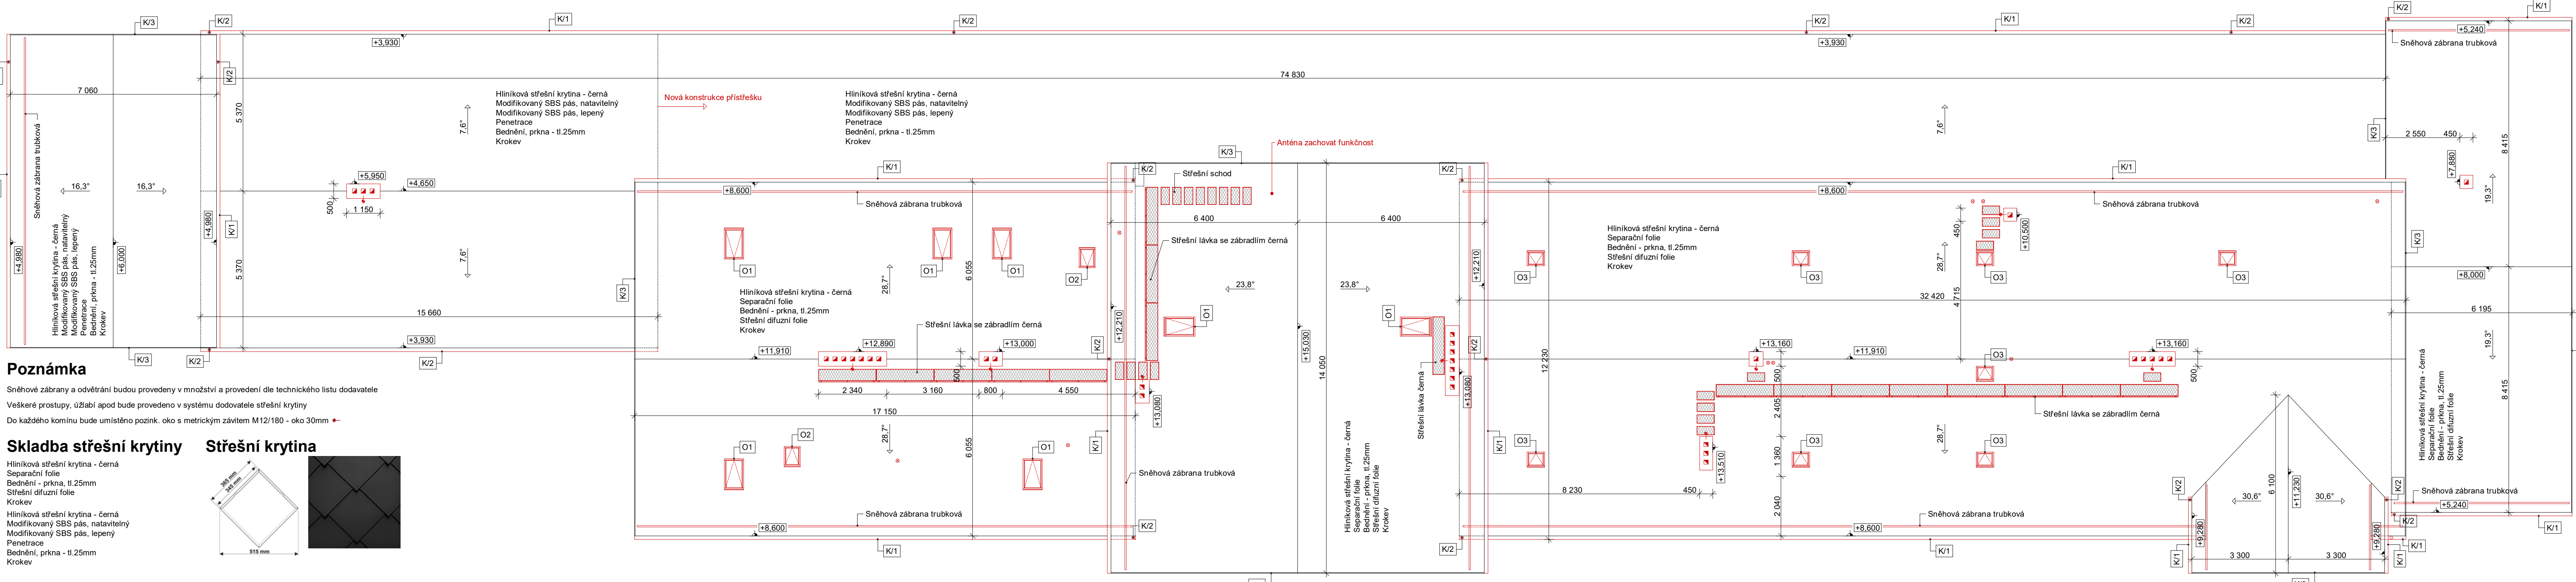

Poznámka

Sněhové zábrany a odvětrání budou provedeny v množství a provedení dle technického listu dodavatel

Veškeré prostupy, úžlabí apod bude provedeno v systému dodavatele střešní krytin


Do každého komínu bude umístěno pozink. oko s metrickým závitem M12/180 - oko 30mm


Skladba střešní krytiny

Střešní krytina

Hliníková střešní krytina - černá
 Separační folie
 Bednění - prkna, tl.25mm
 Střešní difuzní folie
 Krokev

Hliníková střešní krytina - černá
Modifikovaný SBS pás, natavitelný
Modifikovaný SBS pás, lepený
Penetrace
Bednění, prkna - tl.25mm
Krokev

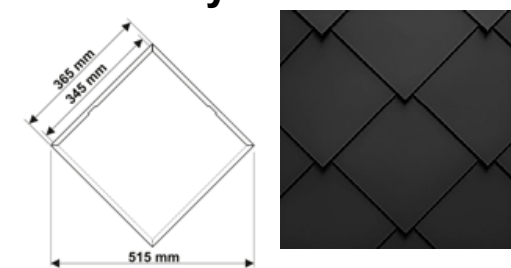

Hl. projektant	Hladík T.	Vypracoval	Hladík T.	 Masarykova 3502/93b, 400 01 Ústí n/L, IČ 066 86 992 mob 736 538 382, zefraprojekt@zefraprojekt.cz
Zodp. projektant	Hladík T.	Kraj	Ústecký	
Investor				
Správa železnic, státní organizace				
Název akce				Datum 09/2022 Číslo výtlisku
Ústí nad Labem Střekov ON - oprava objektu				
Oddíl				
D. Dokumentace objektů a technických a technologických zařízení				
Výkres				Stupeň DSP Měřítko 1:100 Číslo výkresu <div style="font-size: 2em; font-weight: bold; margin-top: 10px;">D11</div>
Střešní konstrukce - nový stav				