


III. NP – NOVÝ STAV
VB POCINOVICE

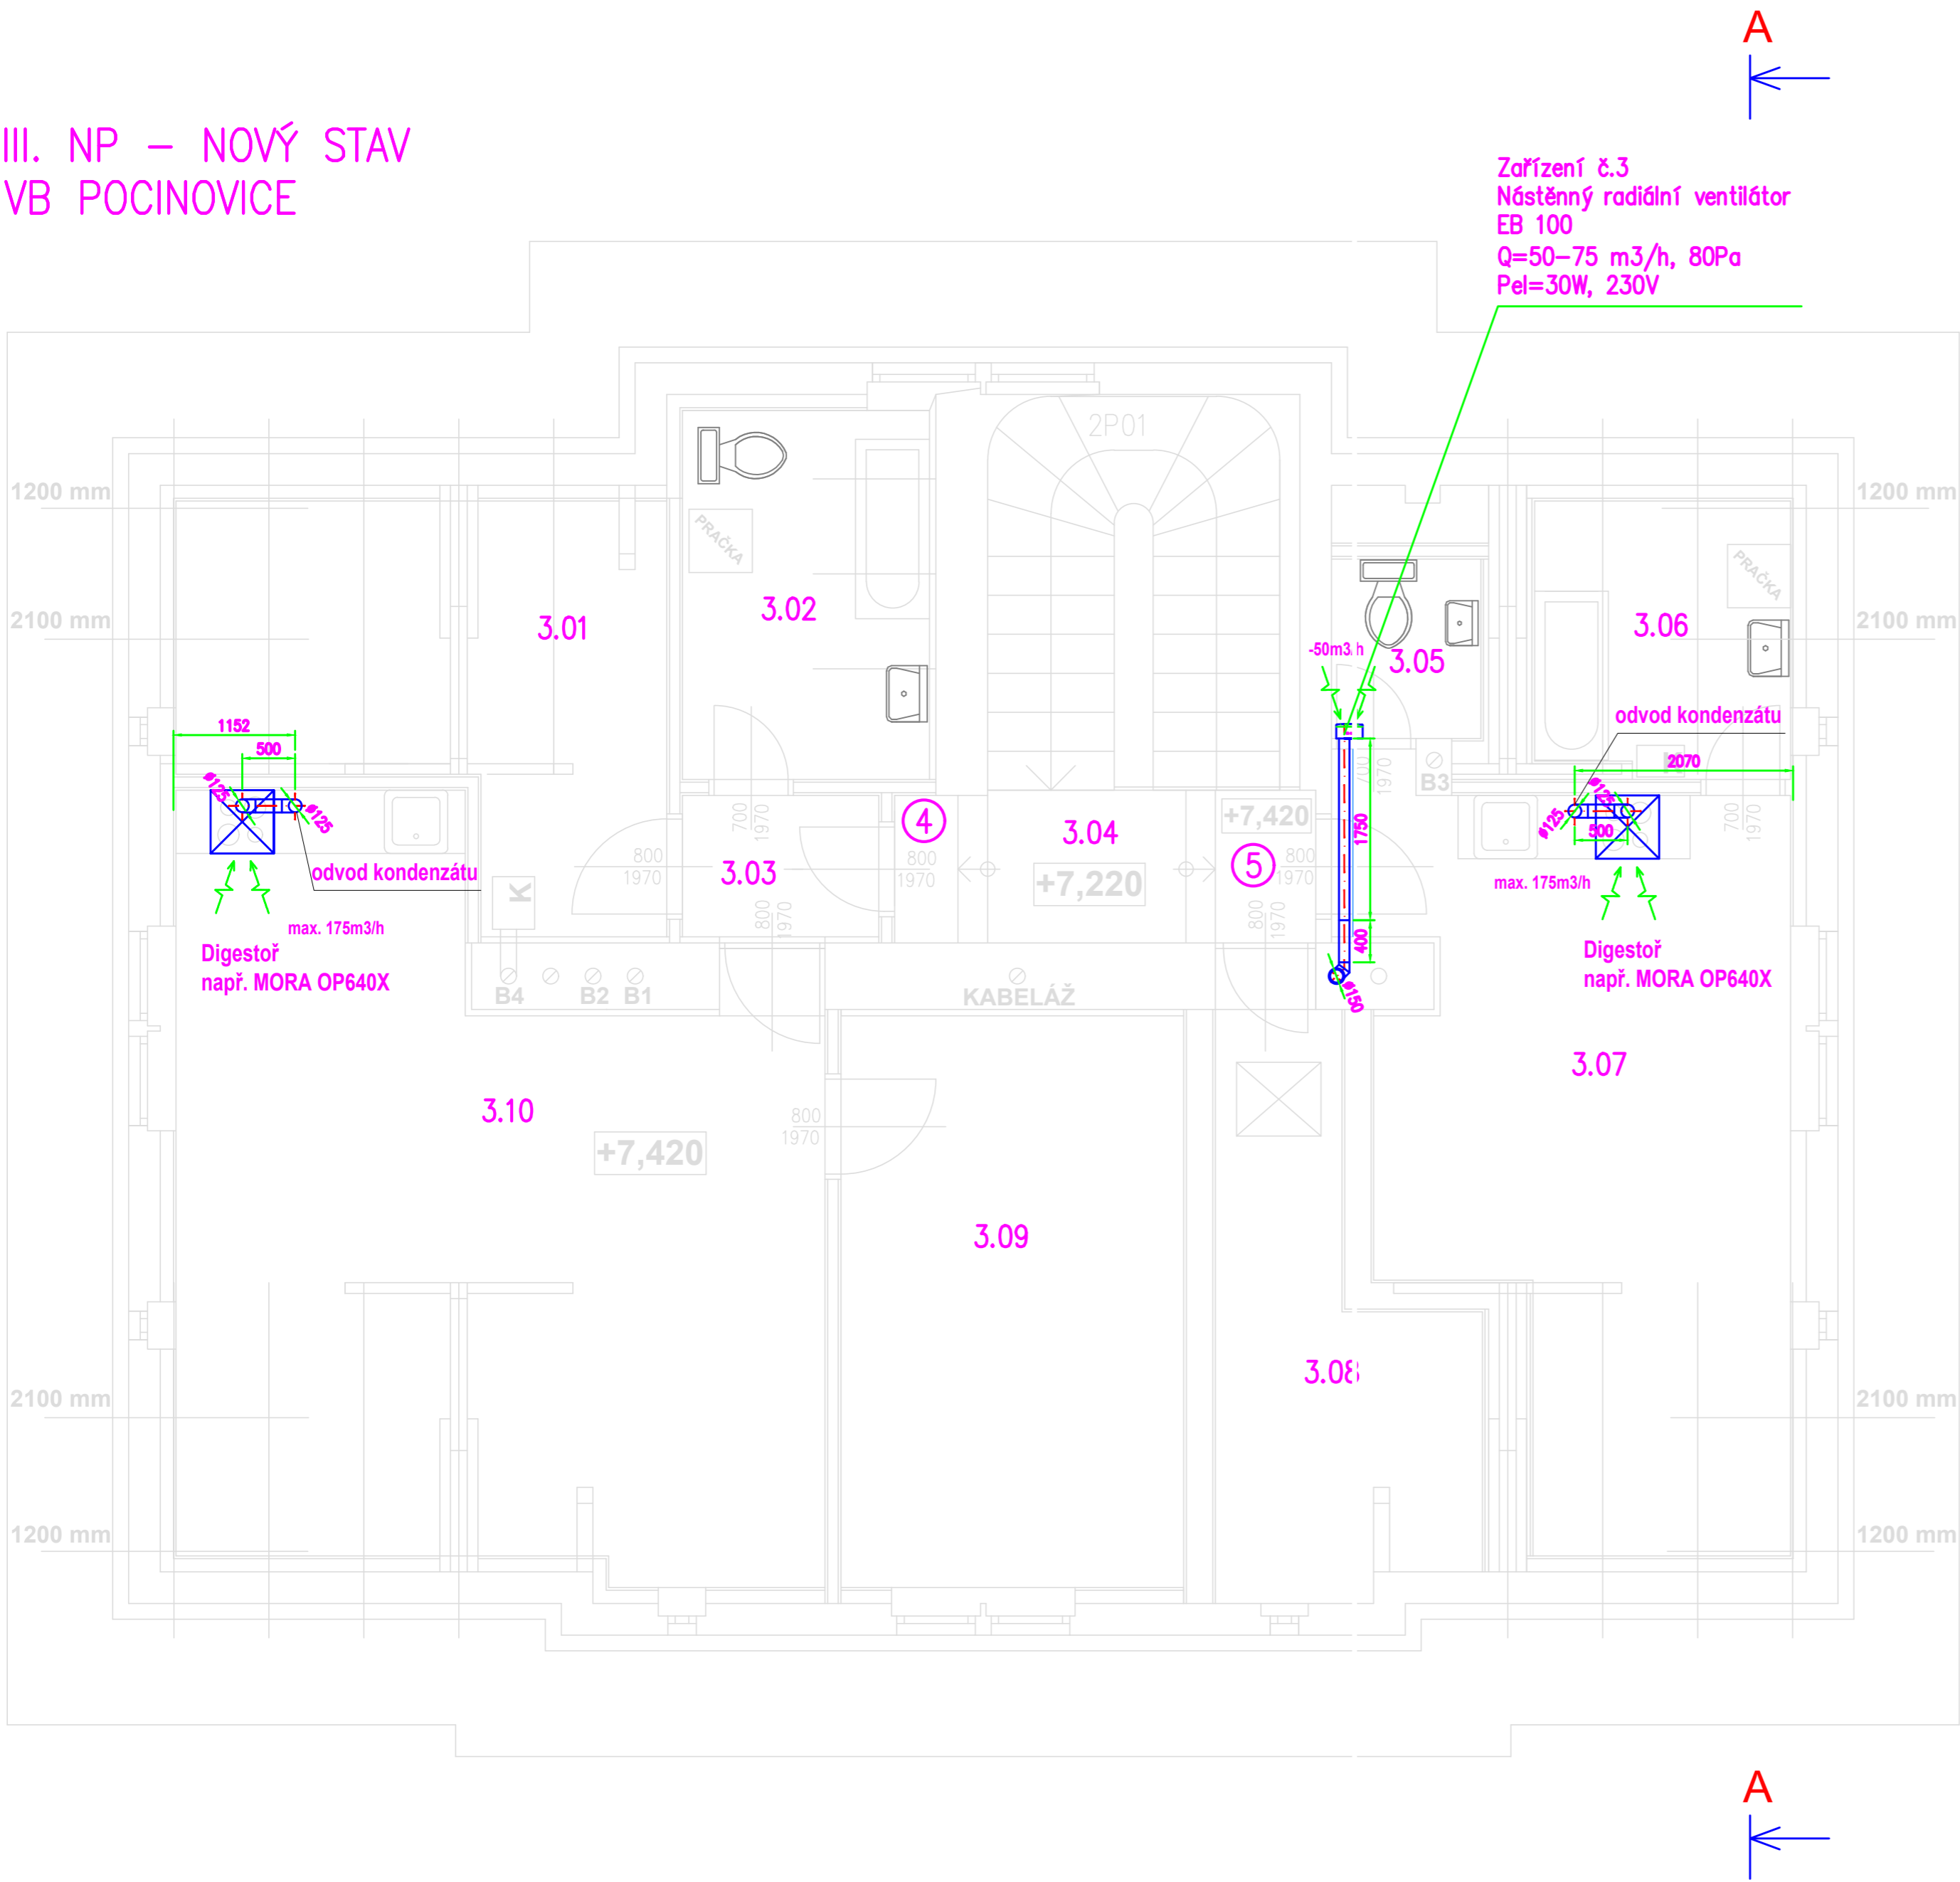

TABULKA MÍSTNOSTÍ

Č.M.	NÁZEV MÍSTNOSTI	M ²	PODLAHA
3.01	ŠATNA	11,35	VINYL
3.02	KOUPELNA + WC	8,20	KER. DLAŽBA
3.03	PŘEDSÍŇ	2,50	VINYL
3.04	CHODBA + SCHODIŠTĚ	19,62	KERAMICKÁ DL. + KÁMEN
3.05	WC	1,77	KER. DLAŽBA
3.06	KOUPELNA	4,47	KER. DLAŽBA
3.07	POKOJ + KUCH. KOUT	23,17	VINYL
3.08	KOMORA (PRO BYT č. 5)	10,68	VINYL
3.09	LOŽNICE	17,62	VINYL
3.10	POKOJ + KUCH. KOUT	35,72	VINYL

BYT ④ 2 + KK 75,39 M2
BYT ⑤ GARSONIÉRA 29,41 M2

LEGENDA:

+100m3/h množství vzduchu přívod
-100m3/h množství vzduchu odvod

PŘÍVOD VZDUCHU DO VĚTRANÝCH PROSTORŮ JE ŘEŠENO PŘES DVEŘNÍ MŘÍŽKY

UTĚSNĚNÍ STŘEŠNÍCH PROSTUPŮ ZAJIŠŤUJE STAVBA
STOUPAČKY VEDENÉ NAD STŘECHU BUDOU V NENÍŽŠÍM MÍSTĚ ODVODNĚNY
POTRUBÍ VEDENÉ V INTERIÉRU KUCHYNĚ BUDE ZAKRYTO SÁDROKARTONEM (DODÁVKA STAVBY)

Při montáži rozvodů dodržovat montážní pokyny pro omezení přenosu hluku do konstrukce.
Prostupy rozvodů konstrukcemi - pružný průchod stavební konstrukcí, otvor větší o 25 mm, spára vyplněna pružným materiálem s dotěsněním trvale pružným tmelem.
Utěsnění prostupů mezi jednotlivými požárními úseky bude provedeno např. výrobky Hilti, odolnost dle PBŘ.
Polohy prostupů nutno koordinovat s projekty specialistů.
Nedílnou součástí je technická zpráva a PBŘ.

Index	Datum	Popis změny	Zprac.

Objednatel:	Správa železnic, s.o. Dlážděná 1003/7, 110 00 Praha 1
	Oblastní ředitelství Plzeň Sušická 1168/23, 326 00 Plzeň

HIP	Ing. Miroslav Vejskal		Sileti s.r.o.	Kopie číslo:	
Odpovědný projektant	V. Šatra				
Vypracoval	K. Kubínek				
Datum	07/2022				
Místo stavby	Pocinovice		Sileti cz s.r.o. Novovysočanská 2746/1 130 00 Praha	Stupeň PD DSP+DPS	
Investor	SŽ - Oblastní ředitelství Plzeň, Sušická 1168/23, 326 00 Plzeň		Číslo zakázky	21Zak00007	Měřítka: 1:50
STAVBA: Pocinovice ON - Oprava VB - projektová dokumentace Dokumentace objektů a technických a technologických zařízení			D.SO01.6		
ČÁST DOKUM.: SO 01 Stavební úpravy v objektu VB VZDUCHOTECHNIKA					
OBSAH VÝKRESU: Púdorys 3.np - nový stav			04		