


1. NP

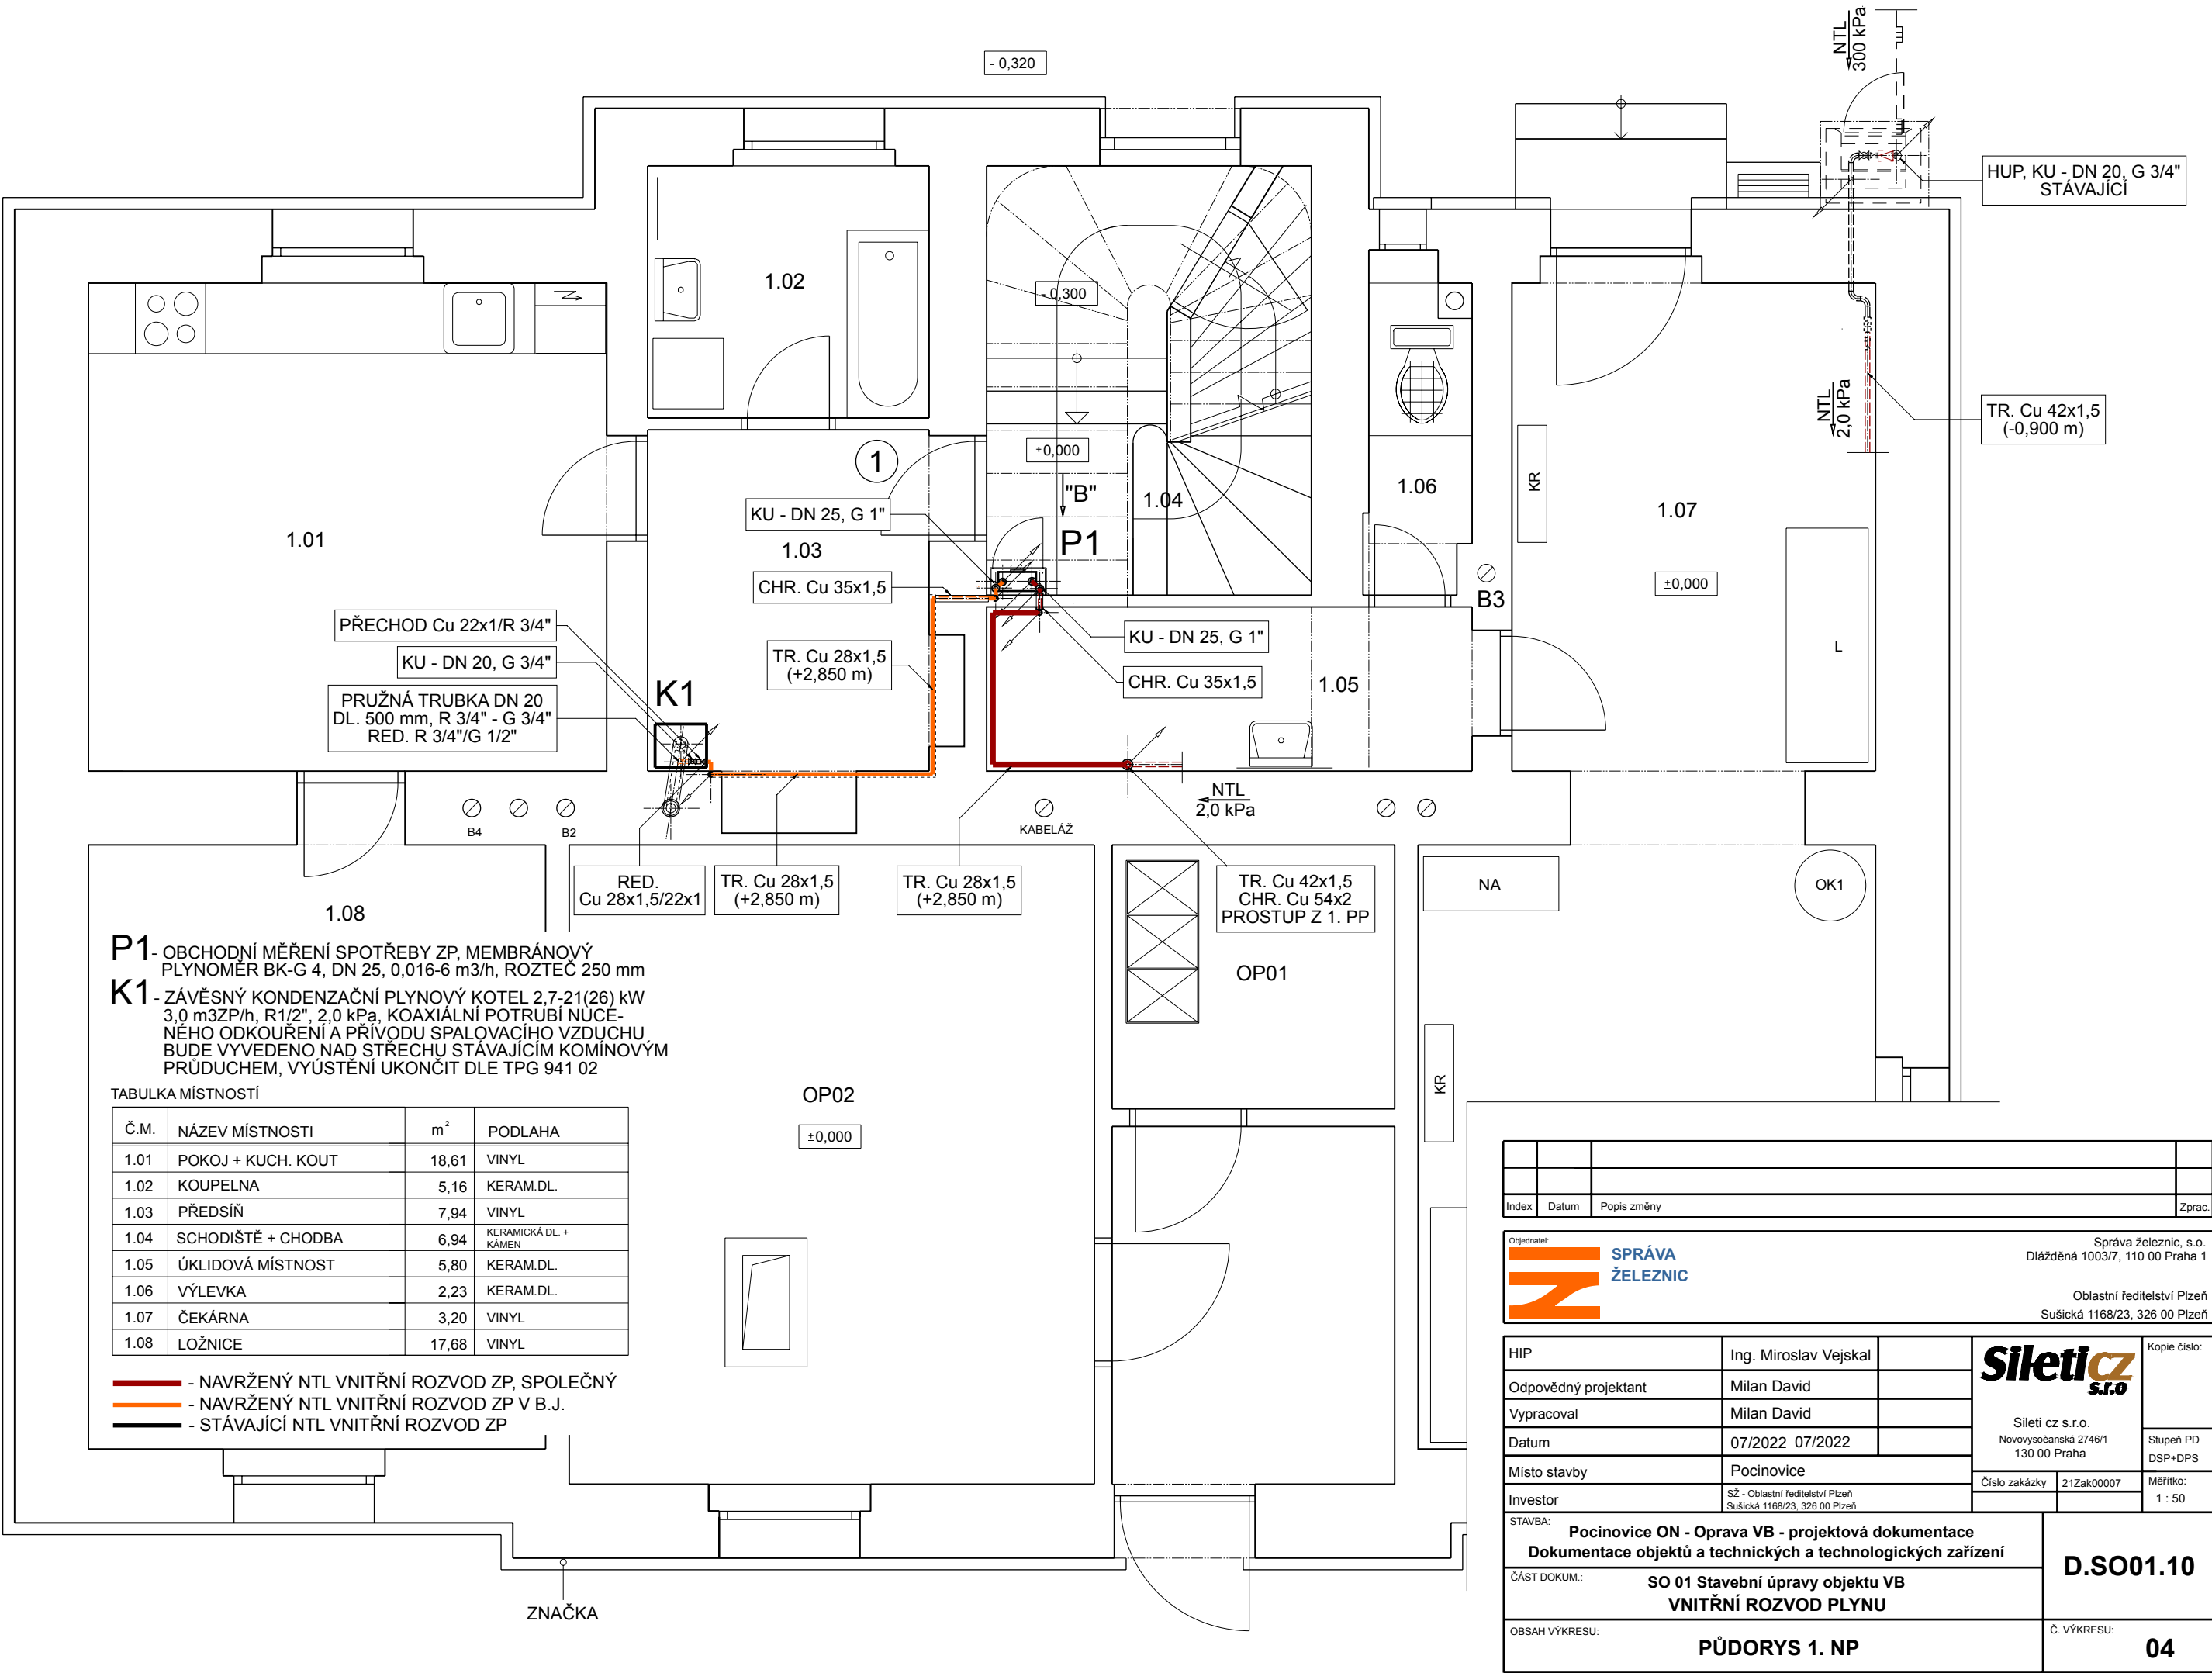

**P1** - OBCHODNÍ MĚŘENÍ SPOTŘEBY ZP, MEMBRÁNOVÝ PLYNOMĚR BK-G 4, DN 25, 0,016-6 m<sup>3</sup>/h, ROZTEČ 250 mm  
**K1** - ZÁVĚSNÝ KONDENZAČNÍ PLYNOVÝ KOTEL 2,7-21(26) kW 3,0 m<sup>3</sup>ZP/h, R1/2", 2,0 kPa, KOAXIÁLNÍ POTRUBÍ NUCENÉHO ODKOURENÍ A PŘÍVODU SPALOVACÍHO VZDUCHU BUDE VYVEDENO NAD STŘECHU STÁVAJÍCÍM KOMINOVÝM PRŮDUCHEM, VYÚSTĚNÍ UKONČIT DLE TPG 941 02

TABULKA MÍSTNOSTÍ

Č.M.	NÁZEV MÍSTNOSTI	m <sup>2</sup>	PODLAHA
1.01	POKOJ + KUCH. KOUT	18,61	VINYL
1.02	KOUPELNA	5,16	KERAM.DL.
1.03	PŘEDSÍŇ	7,94	VINYL
1.04	SCHODIŠTĚ + CHODBA	6,94	KERAMICKÁ DL. + KÁMEN
1.05	ÚKLIDOVÁ MÍSTNOST	5,80	KERAM.DL.
1.06	VÝLEVKA	2,23	KERAM.DL.
1.07	ČEKÁRNA	3,20	VINYL
1.08	LOŽNICE	17,68	VINYL

- NAVRŽENÝ NTL VNITŘNÍ ROZVOD ZP, SPOLEČNÝ
- NAVRŽENÝ NTL VNITŘNÍ ROZVOD ZP V B.J.
- STÁVAJÍCÍ NTL VNITŘNÍ ROZVOD ZP

Index	Datum	Popis změny	Zprac.
Objednatel: <b>SPRÁVA ŽELEZNIC</b> Správa železnic, s.o. Dlážděná 1003/7, 110 00 Praha 1			
Oblastní ředitelství Plzeň Sušická 1168/23, 326 00 Plzeň			
HIP	Ing. Miroslav Vejskal	<b>Sileti.cz s.r.o.</b>	Kopie číslo:
Odpovědný projektant	Milan David	Sileti.cz s.r.o. Novovysobánská 2746/1 130 00 Praha	Stupeň PD DSP+DPS
Vypracoval	Milan David	Číslo zakázky	Měřítka:
Datum	07/2022 07/2022	21Zak00007	1 : 50
Místo stavby	Pocinovice		
Investor	SŽ - Oblastní ředitelství Plzeň Sušická 1168/23, 326 00 Plzeň		
STAVBA: <b>Pocinovice ON - Oprava VB - projektová dokumentace</b> <b>Dokumentace objektů a technických a technologických zařízení</b>			
<b>D.SO01.10</b>			
ČÁST DOKUM.: <b>SO 01 Stavební úpravy objektu VB</b> <b>VNITŘNÍ ROZVOD PLYNU</b>			
OBSAH VÝKRESU: <b>PŮDORYS 1. NP</b>			
Č. VÝKRESU: <b>04</b>			