


SITUACE SOND, ČÁST 3
km 33,5 - 36,0
M 1 : 2000

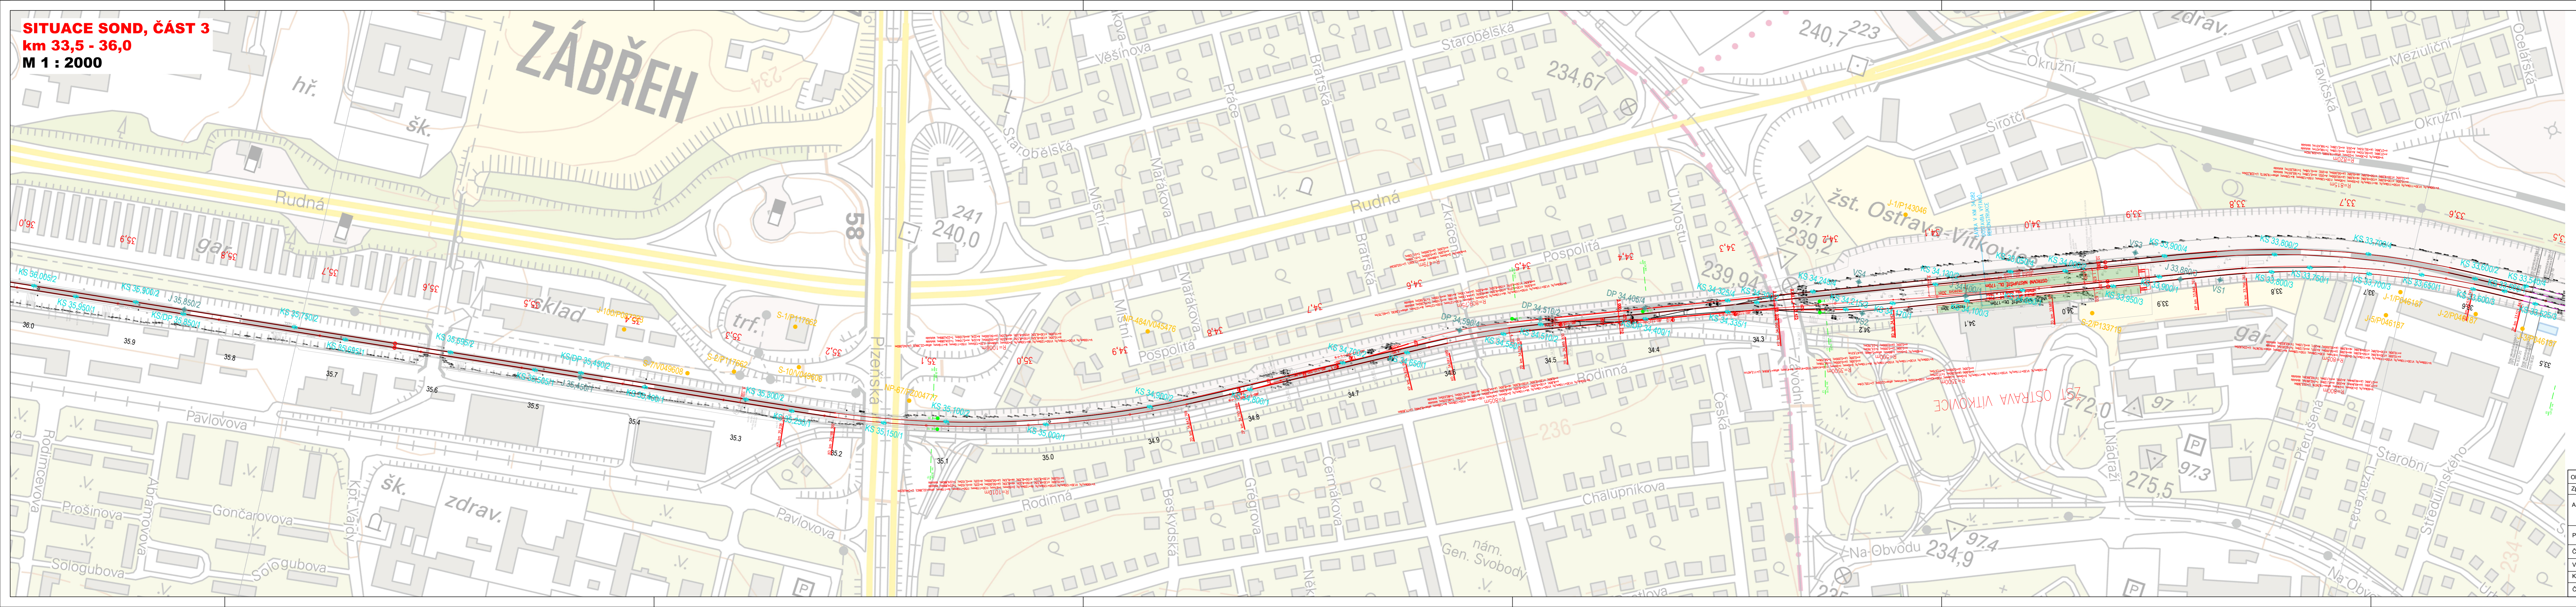

LEGENDA

551/P039469

- Archivní sonda s číslem posudku (databáze ČGS-Geofond)
- Nová sonda kopaná s uvedením staničení a číslem koleje
- Nová sonda dynamické penetrace s uvedením staničení a příp. i číslem koleje
- Nová sonda vrtaná s uvedením staničení a číslem koleje
- Nová sonda vrtaná vystrojená pro vsakovací zkoušku

Trat' 301D, úsek Ostrava-Kunčice (mimo) - Vyhybna Polanka nad Odrou

Trat' 301D, úsek Odbočka Odra - ŽST Ostrava-Svinov (mimo)

Staničení trati

33.3 ... stávající

32.2 ... nově navržené pro trat' 301D

0.2 ... nově navržené pro trat' 301E

Objednatel:	Správa Železnice s.o., Dílžďená 1003/7, 110 00 Praha		
Zpracovatel:	GeoTec - GS a.s., Chmelova 2920/6, 106 00 Praha 10		
Akce:	Optimalizace traťového úseku Ostrava-Kunčice (mimo) - Ostrava-Svinov/Polanka nad Odrou		
Příloha:	Situace sond		
Část:	ČÁST 3 (km 33.5 - 36.0)		
Vypracoval:	Ing. Michal Hartman	Datum:	11/2021
Kontroloval:	Mgr. Filip Dudík	Měřtko:	1:2000
Číslo zakázky:	2021-317	Formát:	1370x297

Příloha č. 2.3