


SITUACE SOND, ČÁST 4  
km 36,0 - 38,4  
M 1 : 2000

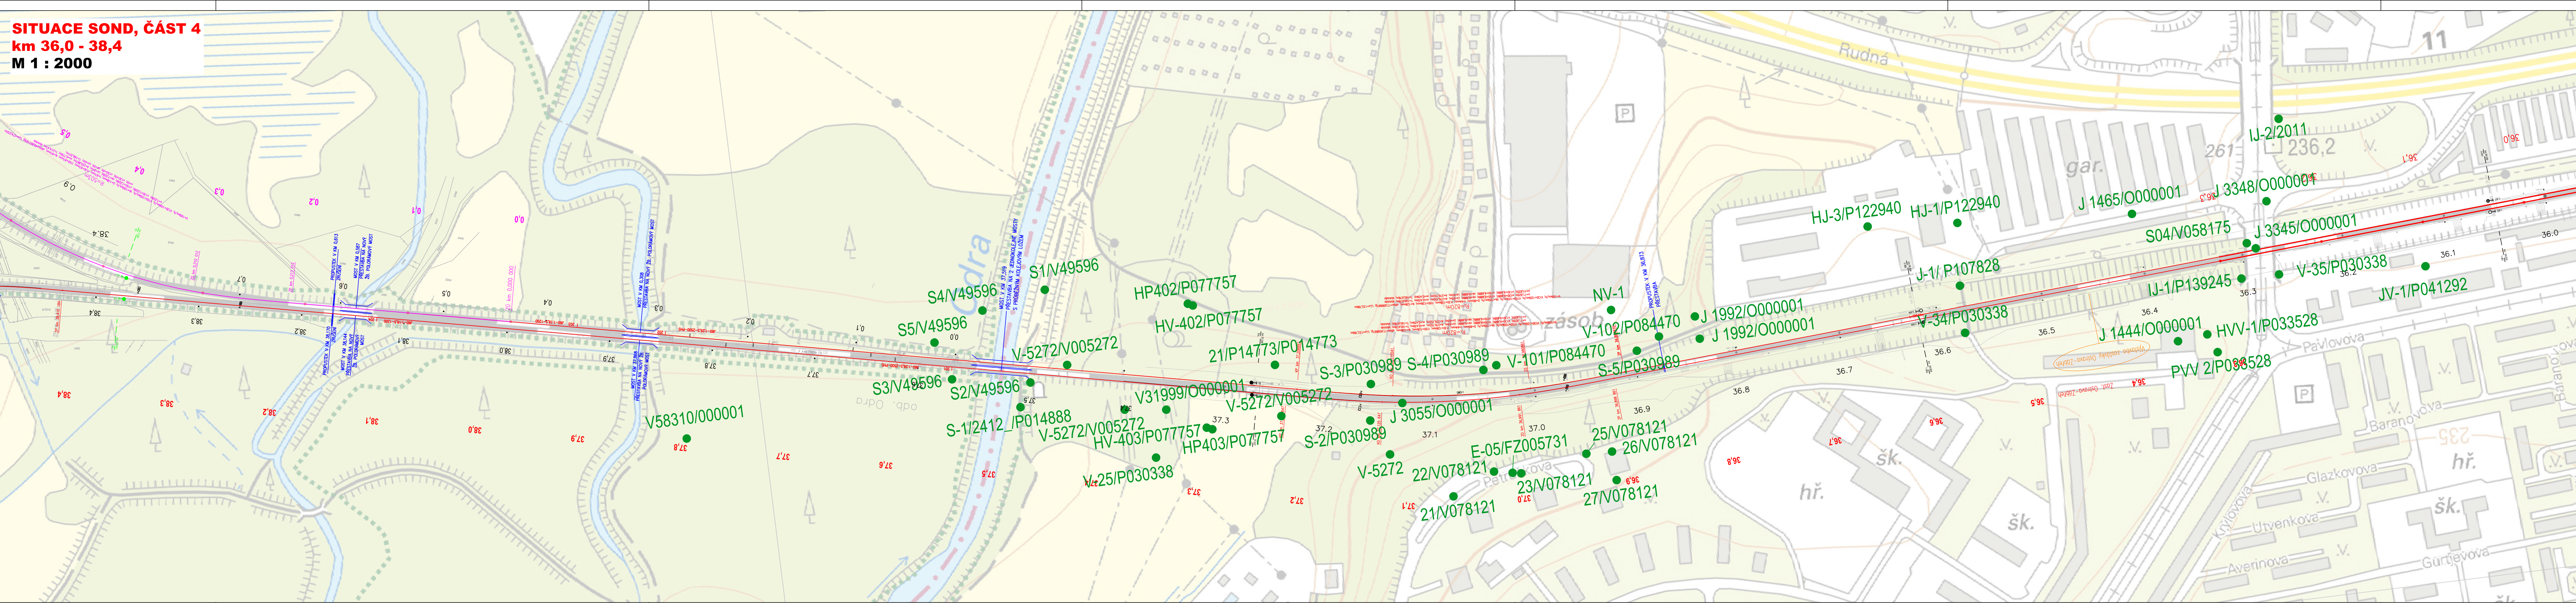


LEGENDA

- 551/P039469
- Archivní sonda s číslem posudku (databáze ČGS-Geofond)
  - Trať 301D, úsek Ostrava-Kunčice (mimo) - Výhybna Polanka nad Odrou
  - Trať 301D, úsek Odbočka Odra - ŽST Ostrava-Svinov (mimo)

Staničení tratí

- 33.3 ... stávající  
32.2 ... nově navržené pro trať 301D  
0.2 ... nově navržené pro trať 301E

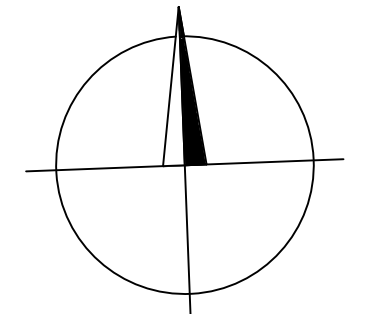

Objednatel:	Správa Železnic s.o., Dílažďená 1003/7, 110 00 Praha		
Zpracovatel:	GeoTec - GS a.s., Chmelová 2920/6, 106 00 Praha 10		
Akce:	Optimalizace traťového úseku Ostrava-Kunčice (mimo) - Ostrava-Svinov/Polanka nad Odrou		
Príloha:	Situace sond		
Část:	ČÁST 4 (km 36,0 - 38,4)		
Vypracoval:	Ing. Michal Steiner	Datum:	11/2021
Kontroloval:	Ing. Michal Hartman	Měřítko:	1:2000
Číslo zakázky:	2021-317	Formát:	1370x297
			Príloha č. 2.4