


LEGENDA

ŽELEZNIČNÍ SVRŠEK A SPODEK:  
— nový železniční svršek  
- - - - - drážní příkop  
... .. trativod

SOUVISEJÍCÍ OBJEKTY:  
— hrana komunikace  
— hrana komunikace - stav  
— vodorovné dopravní značení - návrh

PLOCHY:  
vozovka asfaltová  
vozovka štěrková  
vozovka - stav  
nepevněná krajnice

STÁVAJÍCÍ STAV:  
— zaměření stávajícího stavu  
— hranice katastrálního pozemku  
— hranice drážního pozemku

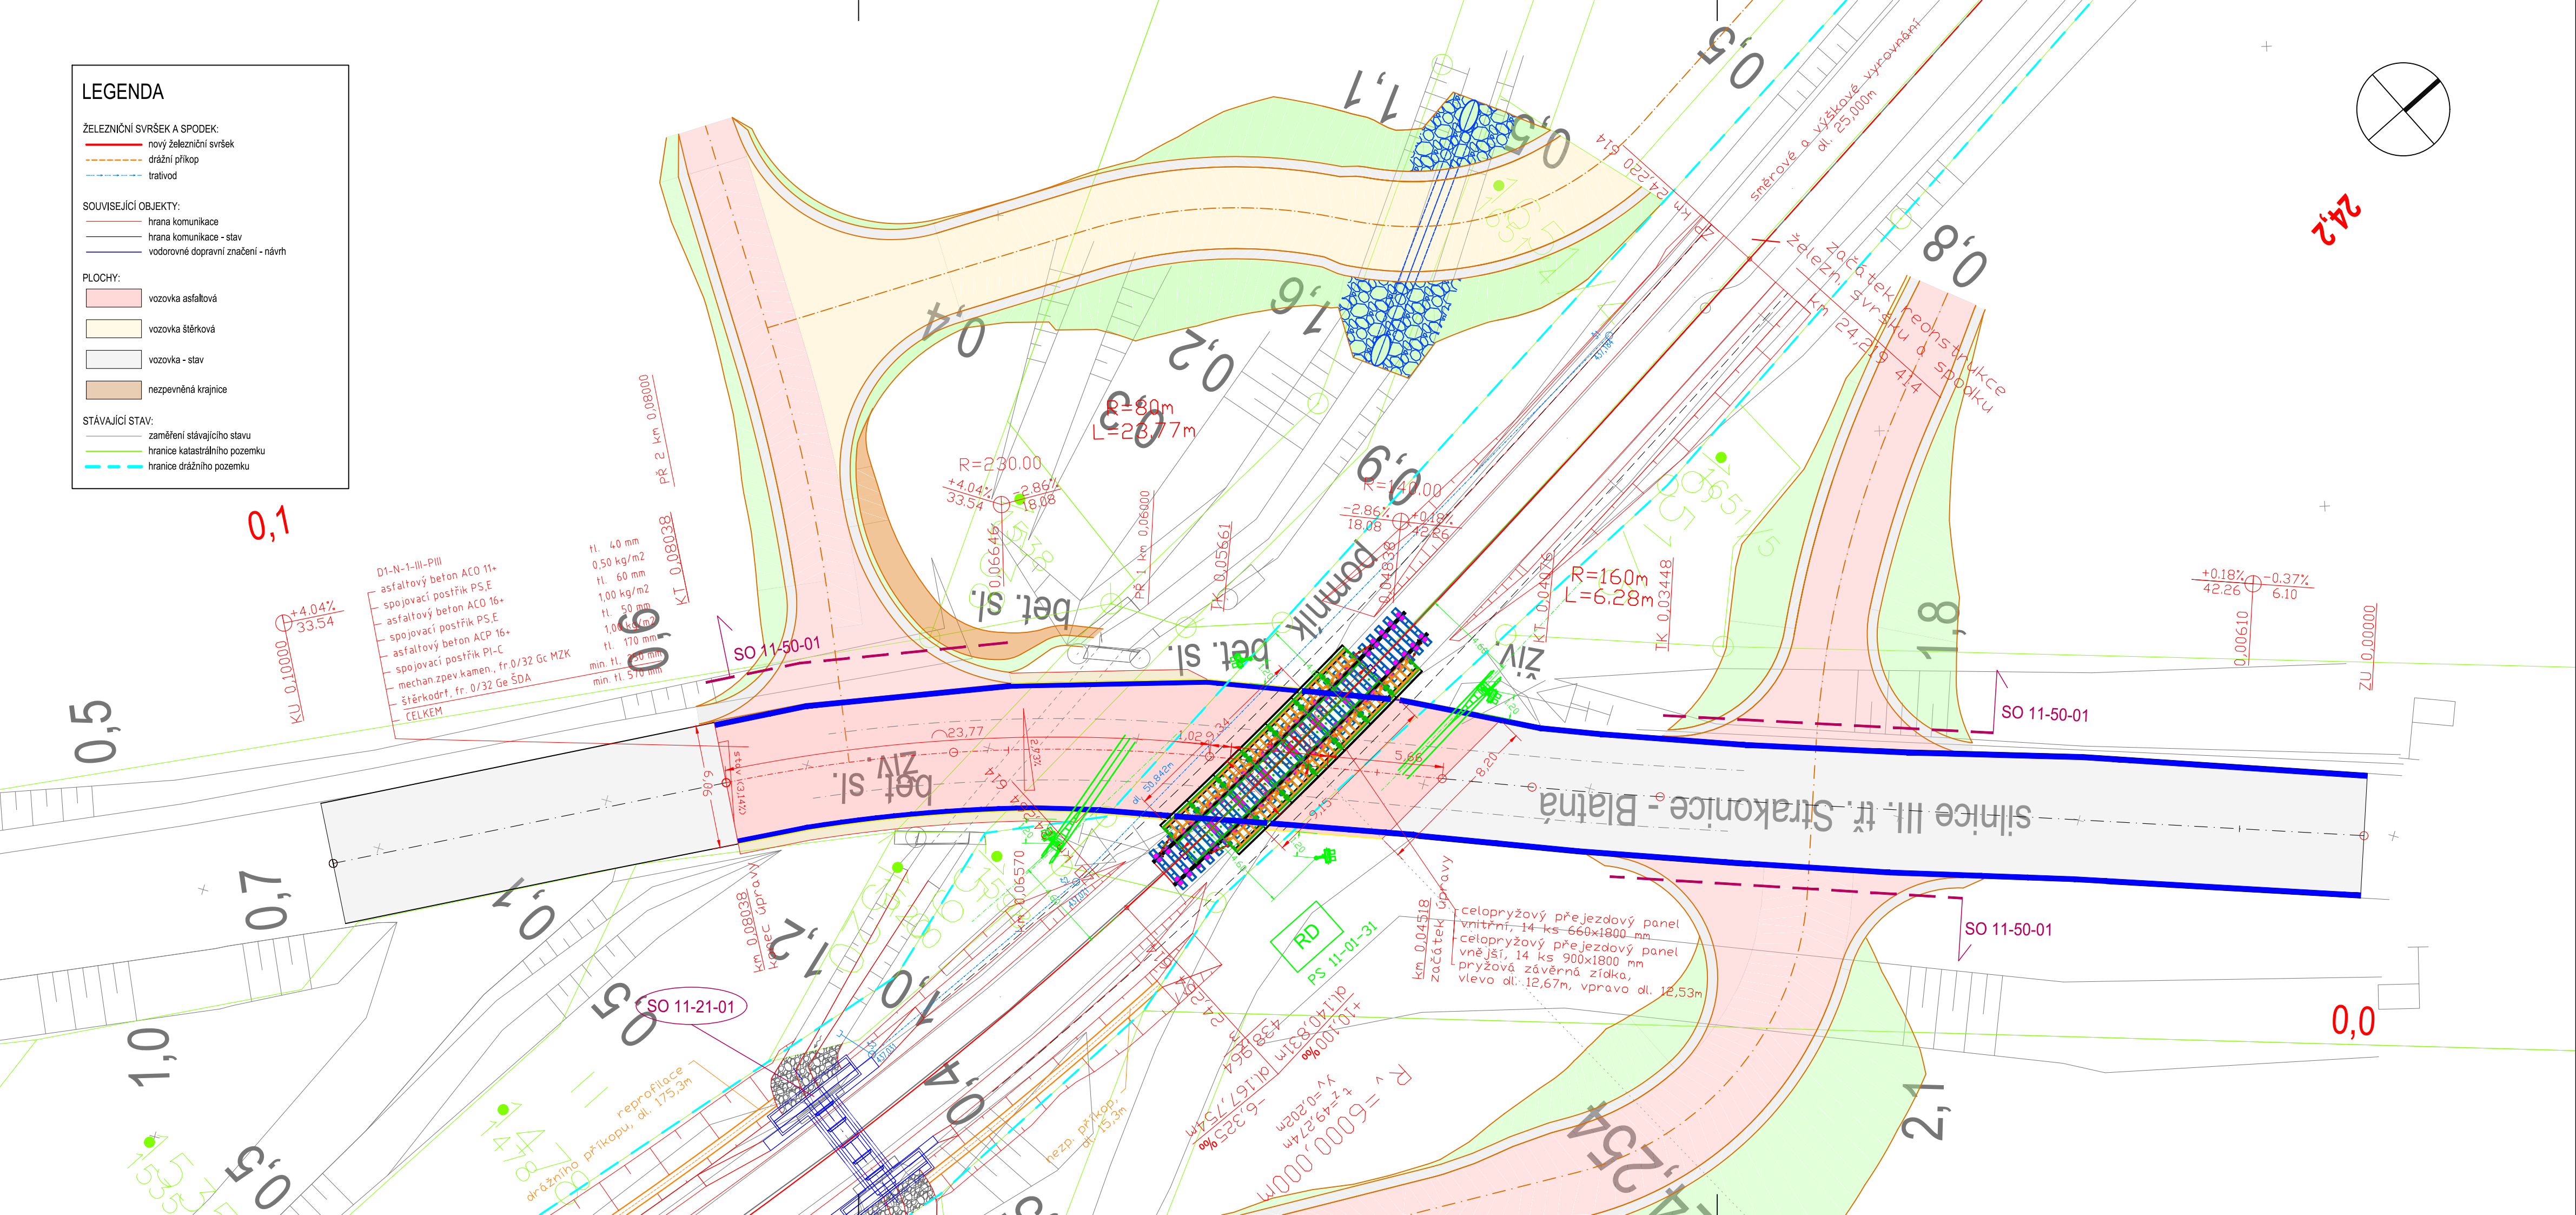

		EVROPSKÁ UNIE Evropské strukturální a investiční fondy Operační program Doprava		Ministerstvo dopravy Státní fond dopravní infrastruktury			
Orientační schéma:							
Revize:		Datum:		Popis:		Kontroloval:	
000		21.02.2022		Definitivní odevzdání dokumentace		Ing. Stanislav Rýznar	
Stavebník/Investor:		Správa železnic, státní organizace		Adresa:		Dlážděná 1003/7, 110 00 Praha 1	
Zástupce investora:		Stavební správa západ		Adresa:		Sokolovská 1995/278, 190 00 Praha 9	
Zhotovitel stavby:		SAGASTA s.r.o.		Adresa:		Novodvorská 1010/14, 142 00, Praha 4 - Lhotka	
Kontakt:		T: +420 261 344 100 E: info@sagasta.cz		Kontakt:		T: +420 261 344 100 E: info@sagasta.cz	
Zhotovitel objektu:		SAGASTA s.r.o.		Adresa:		Novodvorská 1010/14, 142 00, Praha 4 - Lhotka	
Kontakt:		T: +420 261 344 100 E: info@sagasta.cz		Kontakt:		T: +420 261 344 100 E: info@sagasta.cz	
Hlavní projektant (HIP): Ing. Stanislav Rýznar		Specialista: Ing. Petr Velek		Odpovědný projektant: Ing. Emil Špaček		Zpracovatel: Ing. Petr Velek	
Název stavby/akce:		Výstavba PZS (P1352) v km 24,254 trati Březnice - Strakonice				Označení (S-kód): S 632000131	
Název části:		Železniční přejezdy				Označení zhotovitele: 120081	
Název objektu:		Přejezdová konstrukce				Označení části: D.2.1.3	
Název přílohy:		Půdorys				Označení objektu/komplexu: SO 11-13-01	
Název dílčí části přílohy:						Číslo přílohy: 2 102	
Kraj:		Katastrální území:		TUDU:		Paré:	
Jihočeský		Blatná, Sedlice		043108			
Stupeň dokumentace:		Datum zpracování:		Formáty:		Měřítko:	
DUSP		02/2022		4 x A4		1 : 200	
Stupeň dokumentace:		Číslo:		Objekt:		Příloha:	
DUSP		0213X		S0111301		X2102000	
DOKUMENTACE LZE UŽÍVAT POUZE VE SMYSLU PŘÍSLUŠNÉ SMLOUVY O DÍLO. VÝKRES, ČI JEHO ČÁST, MŮŽE BÝT KOPÍROVÁN NEBO JINÝM ZPŮSOBEM ROZŠÍŘOVÁN POUZE PO PŘEDCHOZÍM SOUHLASU SAGASTA, s.r.o.							