

LEGENDA

ŽELEZNIČNÍ SVRŠEK A SPODEK:

nový železniční svršek

drážní příkop

SOUVISEJÍCÍ OBJEKTY:

hrana komunikace

hrana komunikace - stav

PLOCHY:

demolice - přejezd

demolice - komunikace

vozovka šterková


nezpevněná krajnice

STÁVAJÍCÍ STAV:

zaměření stávajícího stavu

hranice katastrálního území

hranice drážního pozemku

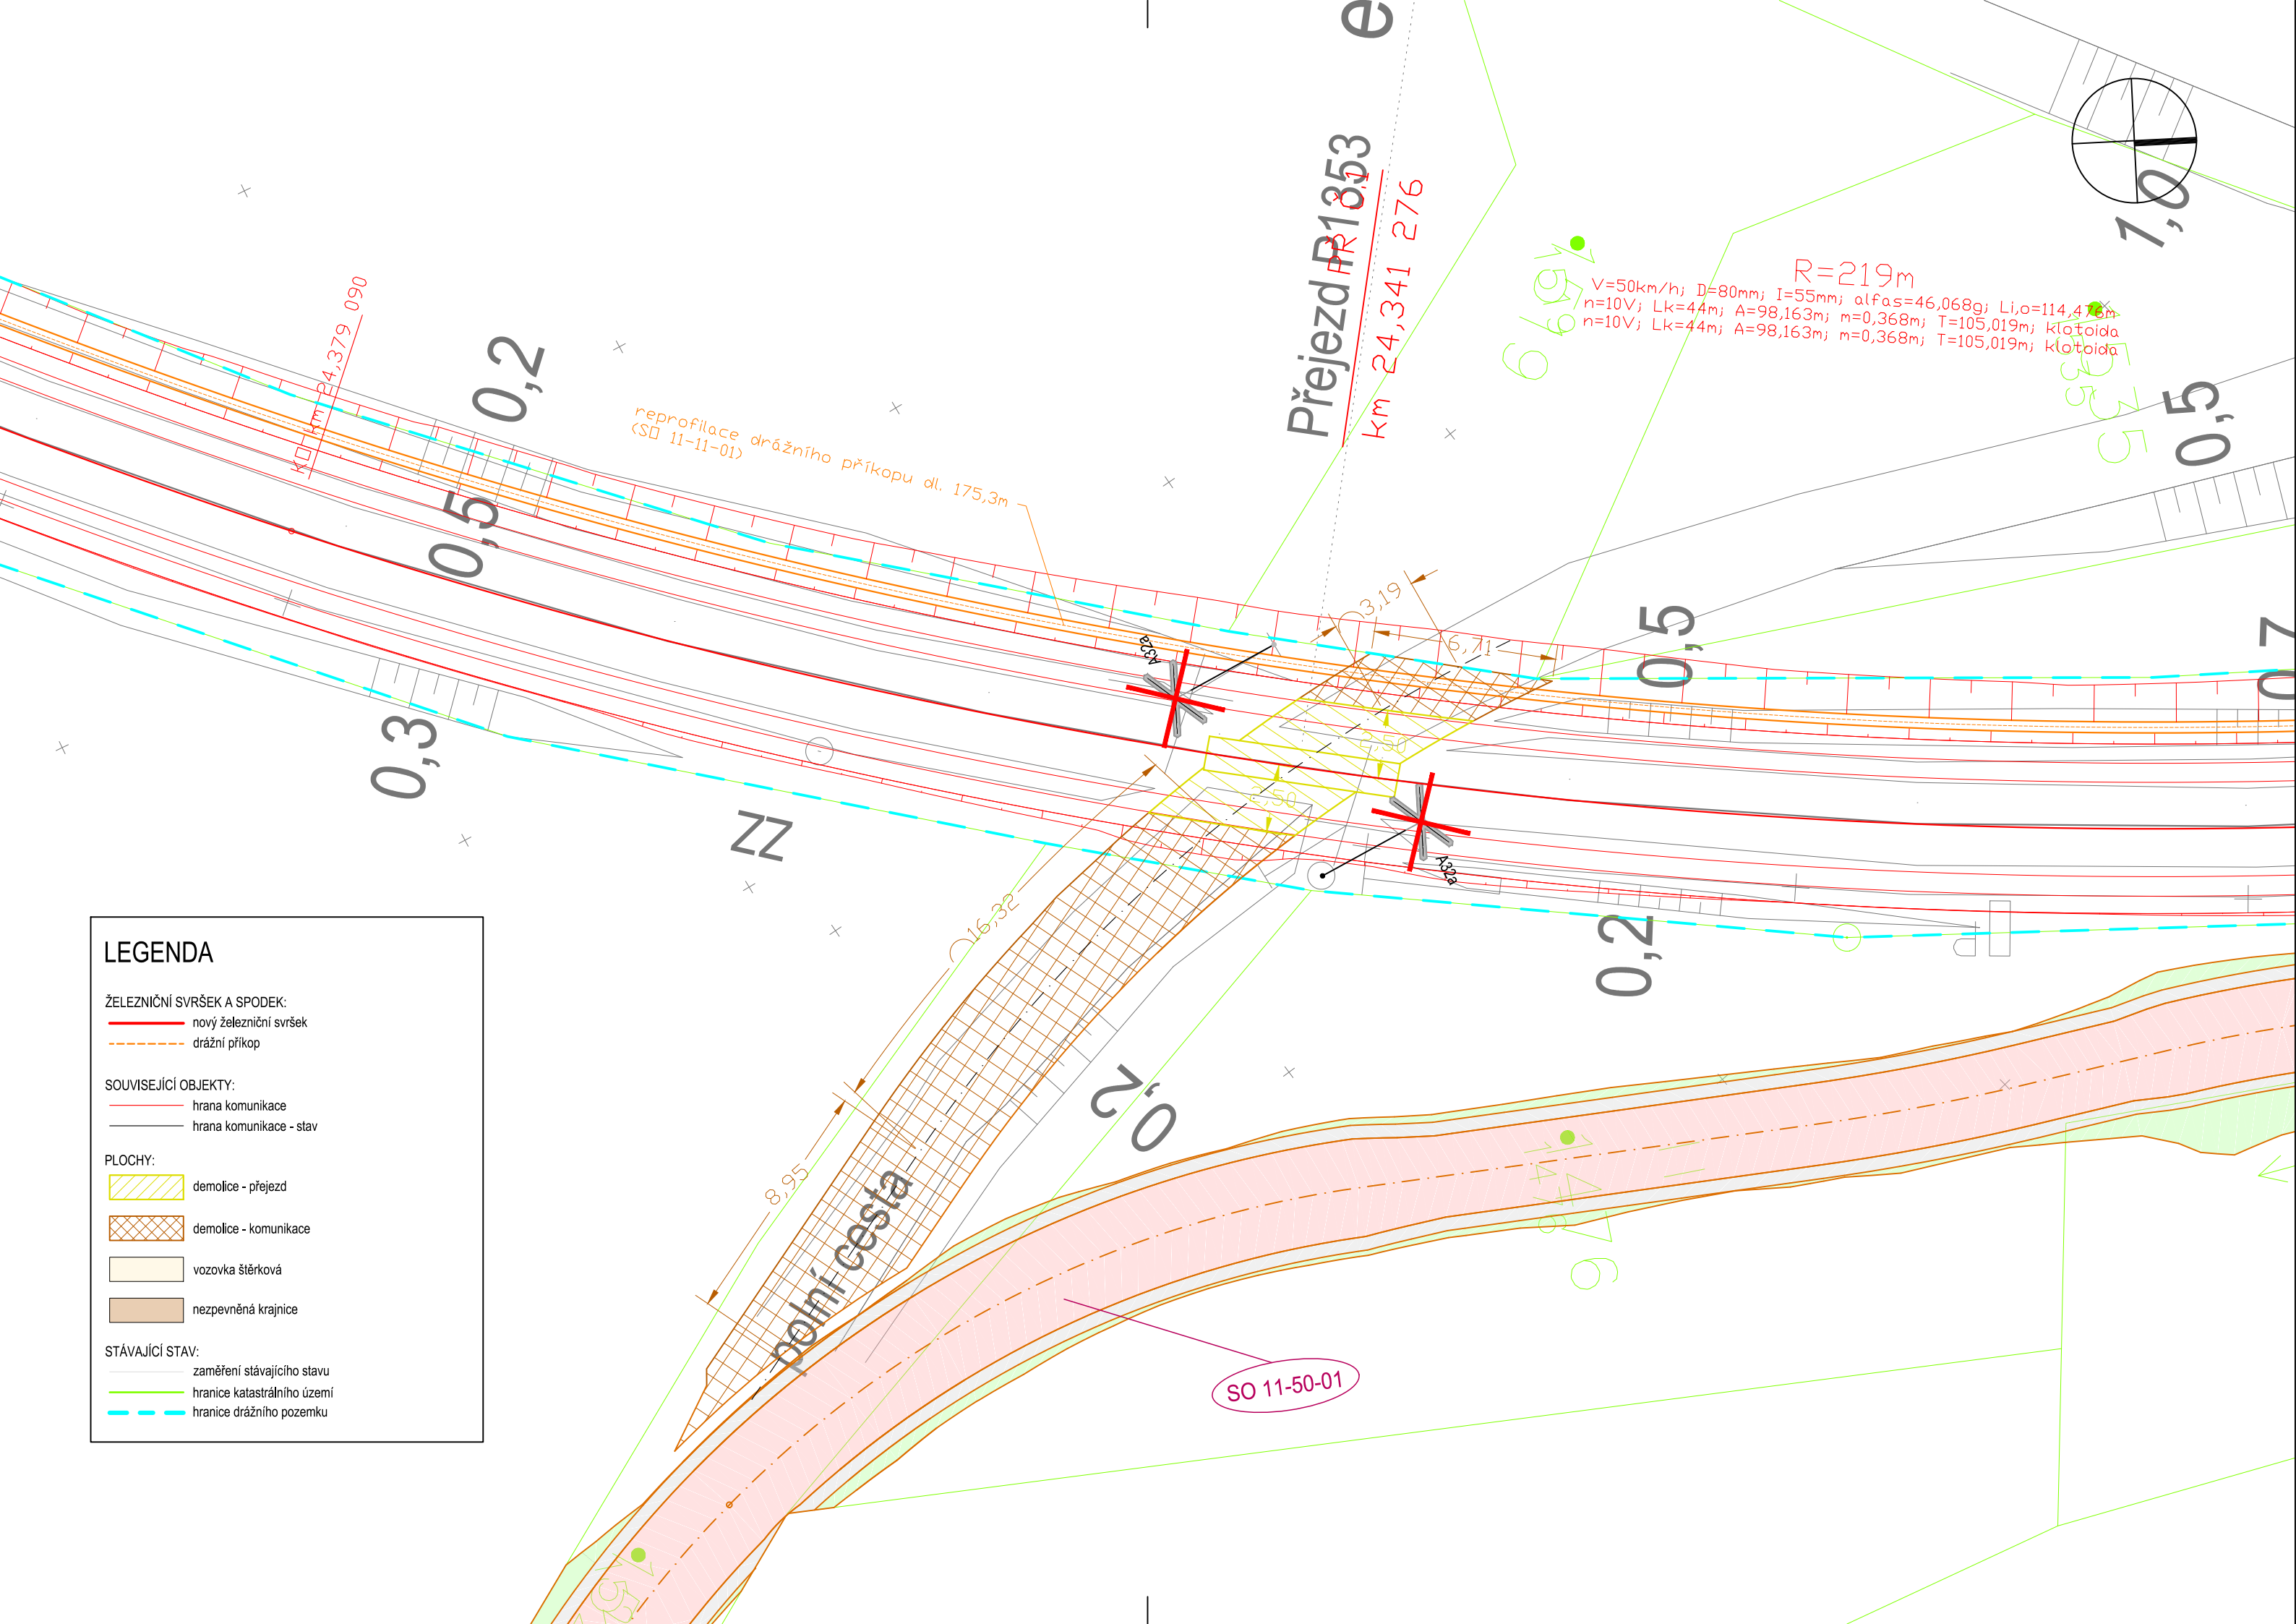

EVROPSKÁ UNIE
Evropské strukturální a investiční fondy
Operační program Doprava

Ministerstvo dopravy
Státní fond dopravní
infrastruktury

Orientační schéma:

Podpis:

Datum:

Revize:	Datum:	Popis:	Kontroloval:
000	21.02.2022	Definitivní odevzdání dokumentace	Ing. Stanislav Rýznar

Stavebník/Investor:

Adresa:

Zástupce investora:

Adresa:

Správa železnic, státní organizace
Dlážděná 1003/7, 110 00 Praha 1

Stavební správa západ
Sokolovská 1995/278, 190 00 Praha 9

Zhotovitel stavby:

Adresa:

Kontakt:

SAGASTA s.r.o.
Novodvorská 1010/14, 142 00, Praha 4 - Lhotka
T: +420 261 344 100
E: info@sagasta.cz

Zhotovitel objektu:

Adresa:

Kontakt:

SAGASTA s.r.o.
Novodvorská 1010/14, 142 00, Praha 4 - Lhotka
T: +420 261 344 100
E: info@sagasta.cz

Hlavní projektant (HIP):
Ing. Stanislav Rýznar

Specialista:
Ing. Petr Velek

Odpovědný projektant:
Ing. Emil Špaček

Zpracovatel:
Ing. Petr Velek

Název stavby/akce:

Název části:

Název objektu:

Název přílohy:

Název dílčí části přílohy:

Kraj:

Jihočeský

**Výstavba PZS (P1352) v km 24,254 trati
Březnice - Strakonice**

Zrušení přejezdu P1353

Situace

Katastrální území:
Blatná, Sedlice

TUDU:
043108

Označení (S-kód):
S 632000131
Označení zhotovitele:
120081
Označení části: D.2.1.3
Označení objektu/komplexu:
SO 11-13-02
Číslo přílohy: **2 101**
Paré:

Stupeň dokumentace:

Datum zpracování:

Formáty:

Měřítko:

DUSP

02/2022

3 x A4

1 : 200

S-kód:
S 6 3 2 0 0 0 1 3 1

Stupeň dokumentace: Část:
D 2 1 3 X

Objekt:
S O 1 1 3 0 2

Podjekt:
X X

Příloha:
2

Revize:
1 0 1

0 0 0

DOKUMENTACI LZE UŽÍVAT POUZE VE SMYSLU PŘÍSLUŠNÉ SMLOUVY O DÍLO. VÝKRES, ČI JEHO ČÁST, MŮŽE BÝT KOPÍROVÁN NEBO JINÝM ZPŮSOBEM ROZŠÍŘOVÁN POUZE PO PŘEDCHOZÍM SOUHLASU SAGASTA, s.r.o.