


SO 11-21-01 Propustek v ev. km 24,282
NOVÝ STAV - PŮDORYS

PŮDORYS
M 1:50

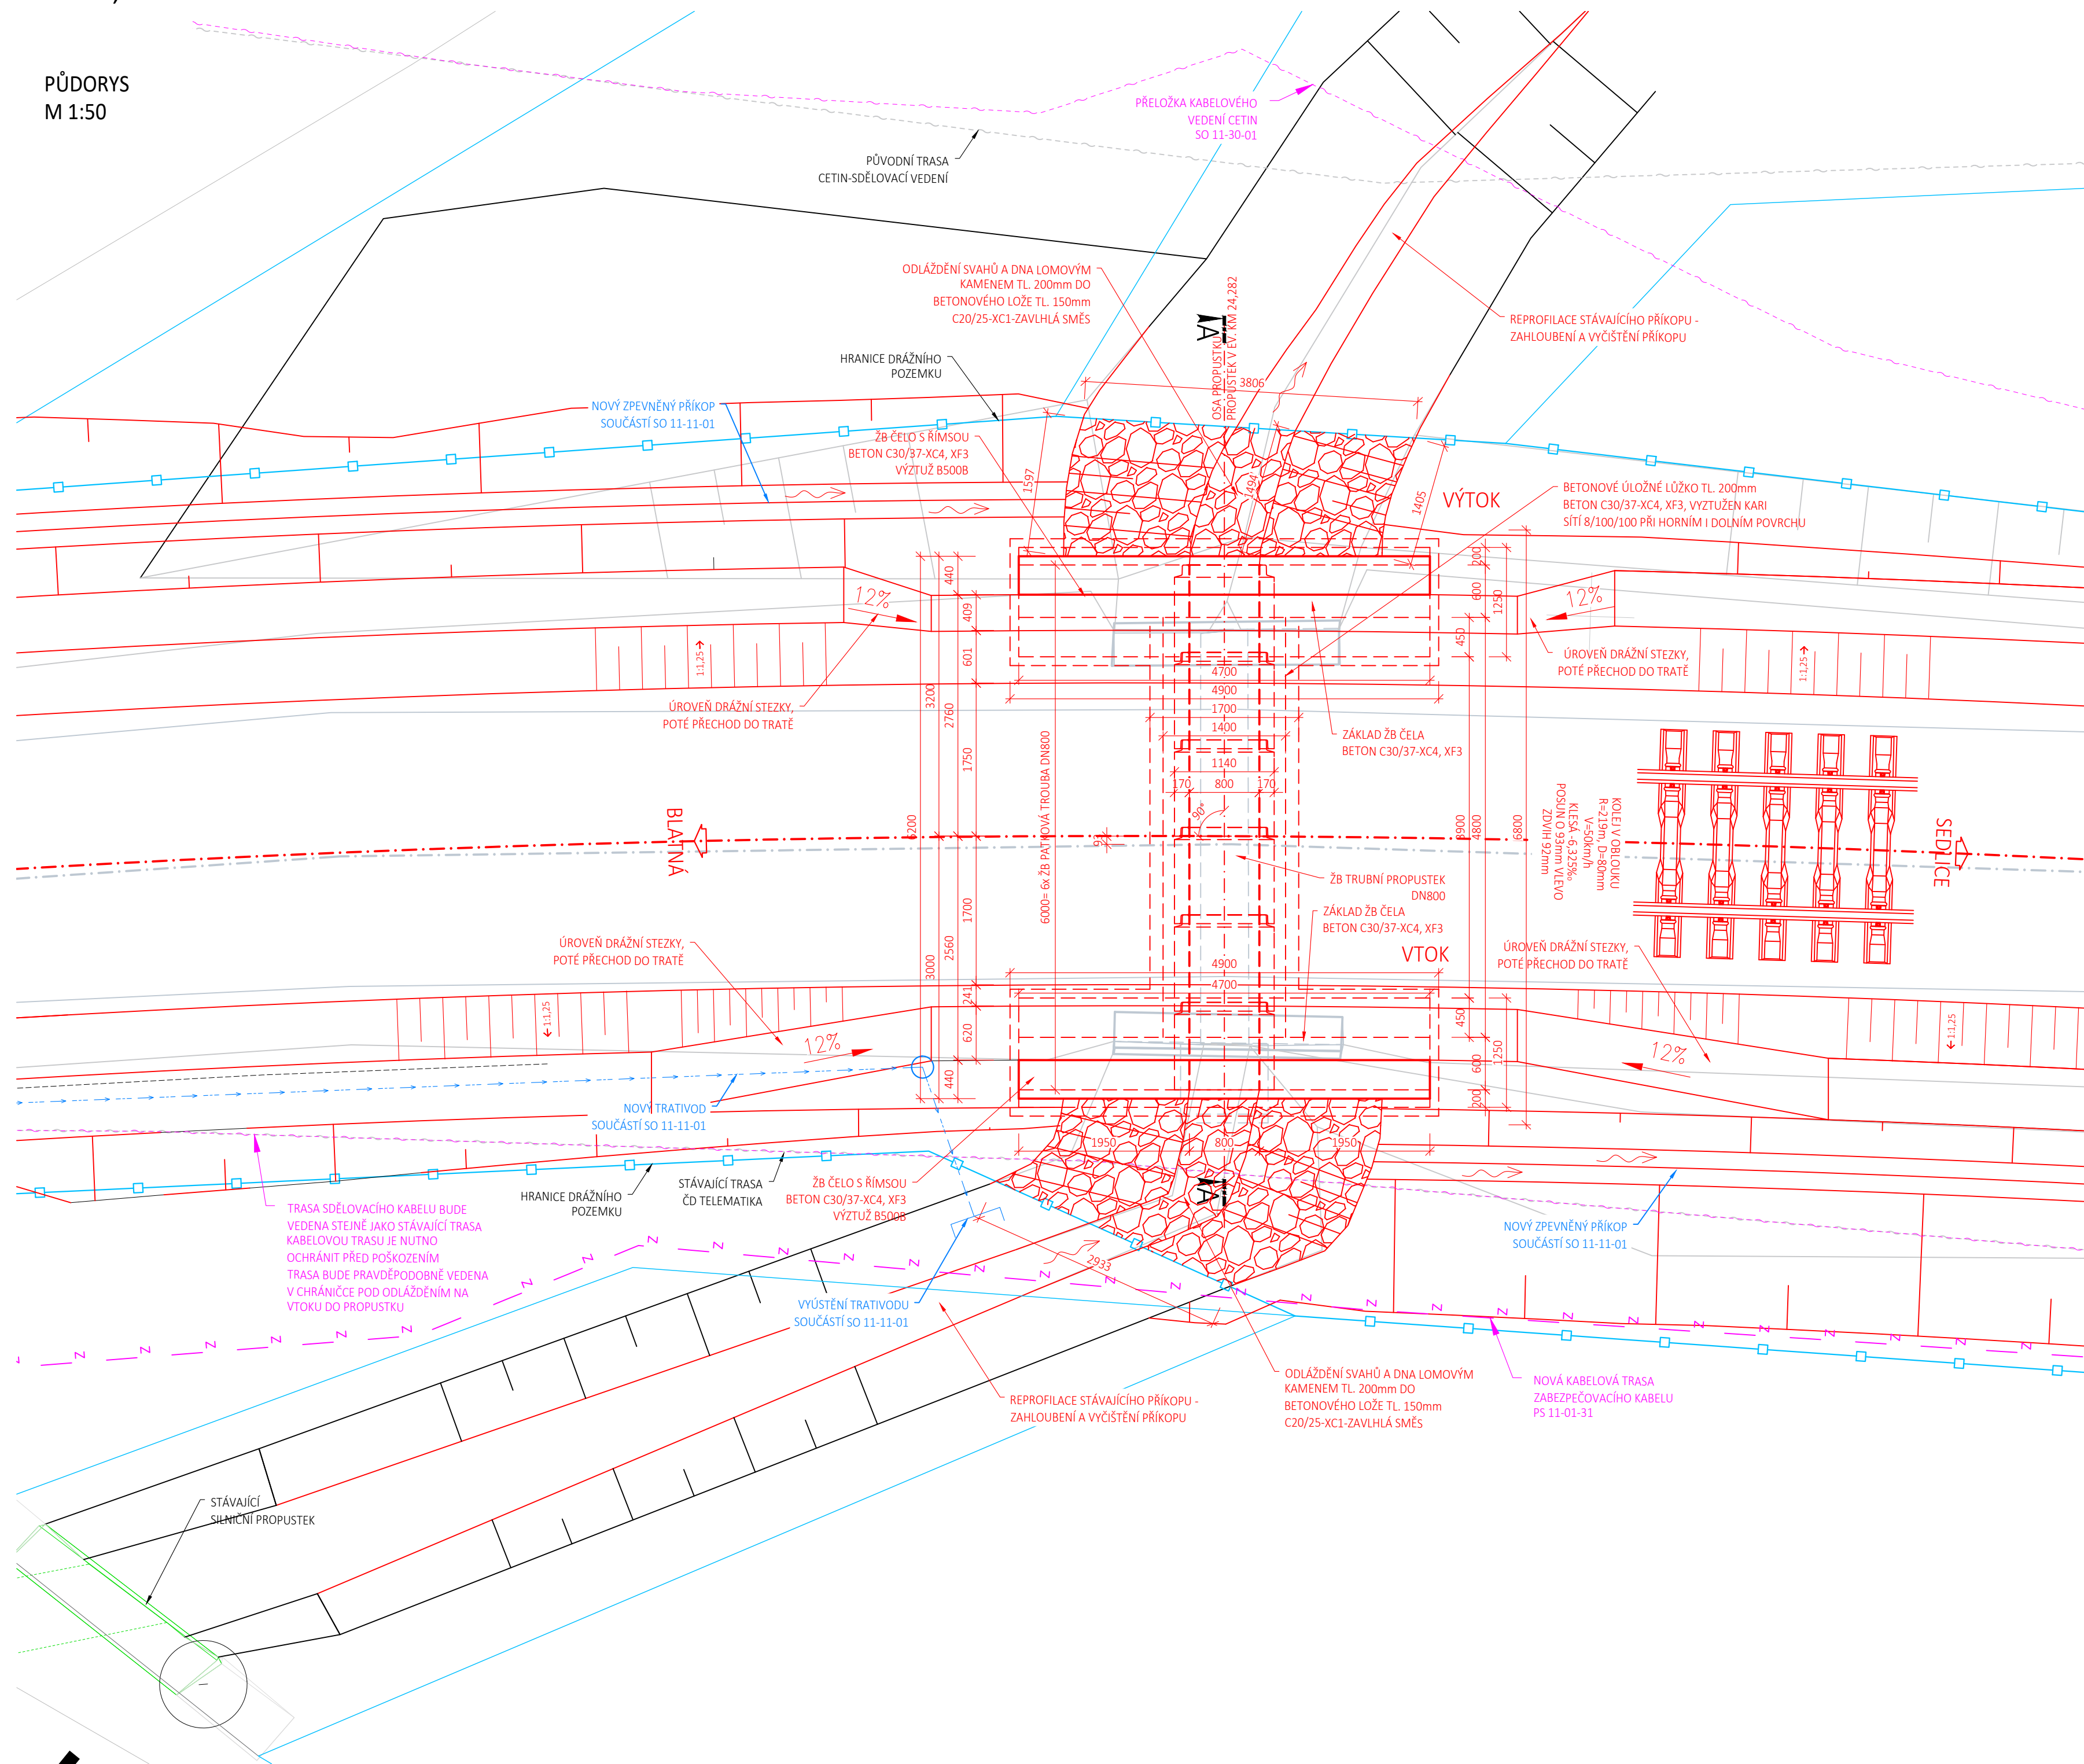

POZNÁMKY:

DEMOLICE ČELNÍCH ZDÍ	8,50 m ³
DEMOLICE PROPUSTKY	1,90 m ³
DEMOLICE PODKLADNÍHO BETONU A	
OBETONOVÁNÍ STÁVAJÍCÍHO PROPUSTKY	2,0m ³
DEMOLICE STÁVAJÍCÍHO ODLÁŽDĚNÍ	11,9m ²

NOVÝ STAV

ŽB TROUBA PATKOVÁ DN 800	6,0 m
ŽB ZÁKLAD POD TROUBAMI - C30/37	1,4 m ³
PODKLADNÍ BETON - C12/15	2,2 m ³
ČELNÍ ZDI - C30/37	13,6m ³
ŽB ŘÍMSY - C30/37	1,0m ³
ZPEVNĚNÍ KAMENEM DO BETONU	13,2m ²
PODKLADNÍ BETON POD DLAŽBU C20/25	6,5m ³

VÝZTUŽ ZÁKLADU TROUBY

- KARI SÍŤ Ø8mm, OKA 100/100mm
- STYKOVÁNÍ PŘESAHY MIN. 360mm, KRYTÍ MIN. 50mm
- VYZTUŽENO PŘI OBOU POVRŠÍCH V CELEÉM ŘEZU
- SPODNÍ VÝZTUŽ OSADIT POMOCÍ BODOVÝCH
DISTANČNÍCH VLOŽEK
- HORNÍ VÝZTUŽ OSADIT POMOCÍ OCELOVÝCH VLOŽEK
(POMOCNÁ VÝZTUŽ Ø6mm) - 3ks/m2

VÝKAZ VÝZTUŽE ZÁKLADU PROPUSTKU (BEZ ZDÍ)

VYZTUŽENÍ BETONOVÉHO ZÁKLADU		
typ KY49 (m²)	kg/m²	celkem kg
13,0	7,9	102,7
POMOCNÁ DISTANČNÍ VYZTUŽ		
(m²)	kg/m²	celkem kg
8,8	0,47	4,2
CELKEM		106,9

 <div>EVROPSKÁ UNIE Evropské strukturální a investiční fondy Operační program Doprava</div>		<div>Ministerstvo dopravy Státní fond dopravní infrastruktury</div> 	
<div>Orientační schéma: </div>			
Revize:		Datum:	
000		07.04.2022	
Popis:		Kontroloval:	
Definitivní odevzdání dokumentace		Ing. Stanislav Rýznar	
<div>Podpis: _____ Datum: _____</div>			
Stavebník/Investor:		Správa železnic, státní organizace	
Adresa:		Dlážděná 1003/7, 110 00 Praha 1	
Zástupce investora:		Stavební správa západ	
Adresa:		Sokolovská 1995/278, 190 00 Praha 9	
Zhotovitel stavby:		SAGASTA s.r.o.	
Adresa:		Novodvorská 1010/14, 142 00, Praha 4 - Lhotka	
Kontakt:		T: +420 261 344 100 E: info@sagasta.cz	
Zhotovitel objektu:		SAGASTA s.r.o.	
Adresa:		Novodvorská 1010/14, 142 00, Praha 4 - Lhotka	
Kontakt:		T: +420 261 344 100 E: info@sagasta.cz	
Hlavní projektant (HIP): Ing. Stanislav Rýznar		Specialista: Ing. Jan Pospíšil	
		Odpovědný projektant: Ing. Vojtěch Zvěřina	
		Zpracovatel: Ing. Petr Křesina	
Název stavby/akce:		Výstavba PZS (P1352) v km 24,254 trati Břežnice - Strakonice	
Název části:		Železniční přejezd	
Název objektu:		Trubní propustek v ev. km 24,282	
Název přílohy:		Nový stav - půdorys	
Název dílčí části přílohy:		Kraj: Katastrální území: TUDU: Jihočeský Blatná, Sedlice 043108	
Stupeň dokumentace:		Datum zpracování: Formáty: Měřítko: DUP8 06/2021 8xA4 1:50	
S azby: 5 6 3 2 0 0 0 1 3 1 - - - - - D U S P - - - - - D 2 1 4 2 - - - - - S 0 1 1 2 1 0 1 - - - - - X X - - - - -		Příloha: 2 - - - - - 1 0 3 - - - - - 0 0 0	