



VYTYČOVACÍ VÝKRES

M 1:1000

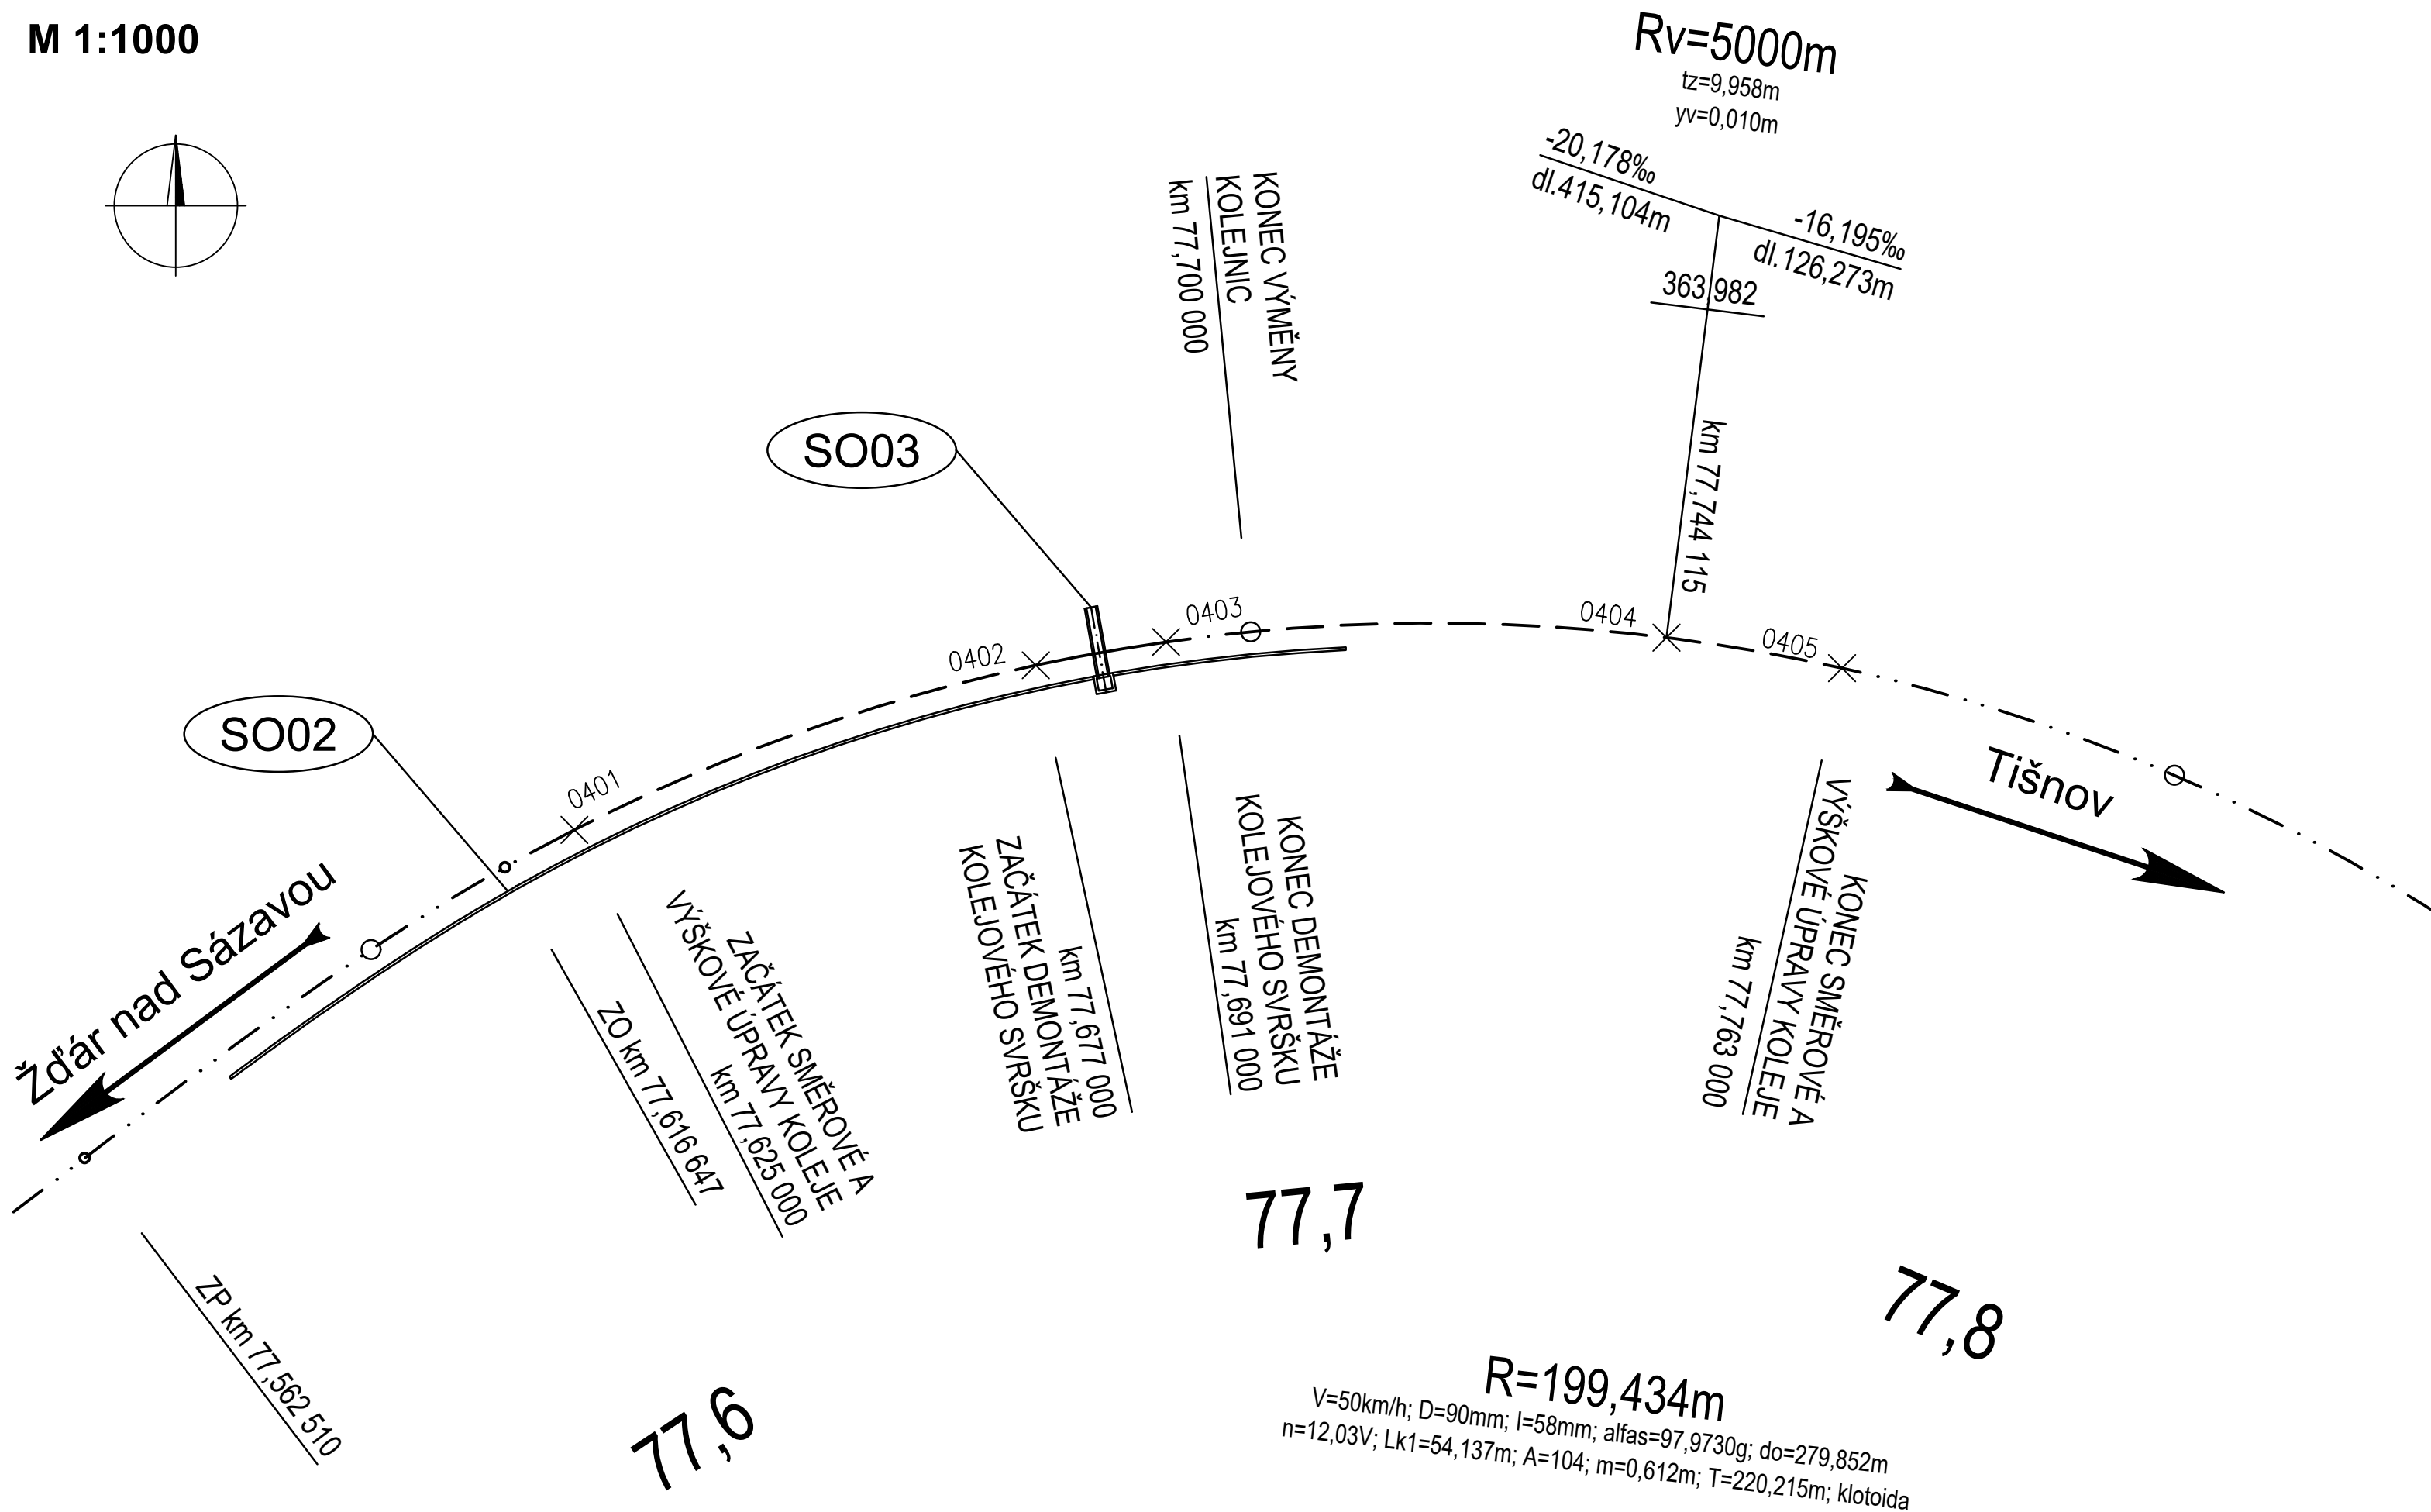

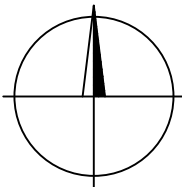

- LEGENDA:
- NOVÝ STAV
 - NAVRŽENÁ OSA KOLEJE - DEMONTÁŽ A OPĚTOVNÉ VLOŽENÍ KOLEJOVÉHO SVRŠKU
 - · - NAVRŽENÁ OSA KOLEJE - VÝMĚNA KOLEJNIC
 - NAVRŽENÁ OSA KOLEJE - SMĚROVÁ A VÝŠKOVÁ ÚPRAVA KOLEJE
 - · - OSA KOLEJE NAVAZUJÍCÍHO ÚSEKU
 - 0403 × VYTYČOVANÝ BOD

- POZNÁMKA:
- SEZNAM SOUŘADNIC VYTYČOVANÝCH BODŮ VIZ PŘÍLOHA č. 5
 - PŘESNOST VYTYČENÍ DLE ČSN 73 0420-1 A ČSN 73 0420-2
 - PRO VYTYČENÍ BUDE POUŽITA PLATNÁ VYTYČOVACÍ SÍŤ STAVBY

SEZNAM SOUVISEJÍCÍCH STAVEBNÍCH OBJEKTŮ:

SO 01 ŽELEZNIČNÍ SPODEK - ZAJIŠTĚNÍ SKALNÍCH SVAHŮ
SO 02 ŽELEZNIČNÍ SPODEK - ODOVDNĚNÍ TRATI, ZAJIŠTĚNÍ DRAŽNÍ STEZKY
SO 03 PROPUSTEK V KM 77,686



VEDOUcí PROJEKTU		ING. JAROSLAV LACINA		 Ptašinského 10, 602 00 Brno Telefon: 541 432 611 E-mail: amberg@amberg.cz	
ZODPOVĚDNÝ PROJEKTANT		ING. TOMÁŠ VACHUTKA			
VYPRACOVAL		ING. TOMÁŠ VACHUTKA			
KONTROLOVAL		ING. VLASTIMIL HORÁK			
KRAJ: VYSOČINA		OBEC: ŽDÁR NAD SÁZAVOU		DATUM	10/2020
INVESTOR (ZADAVATEL): SPRÁVA ŽELEZNIC, státní organizace				ZMĚNA	
NÁZEV SANACE SKAL V KM 77,600 - 77,700 V ÚSEKU ROŽNÁ - NEDVĚDICE				FORMÁT	3 A4
				MĚŘITKO	1:1000
				STUPEŇ	DUSP/PDPS
				ČÍS. ZAKÁZKY	B 268-4/1
ČÁST, OBJEKT D.2 STAVEBNÍ ČÁST SO 04 ŽELEzniČNÍ SVRŠEK				ARCHIVNÍ ČÍS.	298
				ČÍS. SOUPRAVY	ČÍS. PŘÍLOHY
PŘÍLOHA VYTYČOVACÍ VÝKRES				D.2.4.4	