



NÁVRH VYTYČOVACÍ SÍTĚ

MĚŘÍTKO 1:500

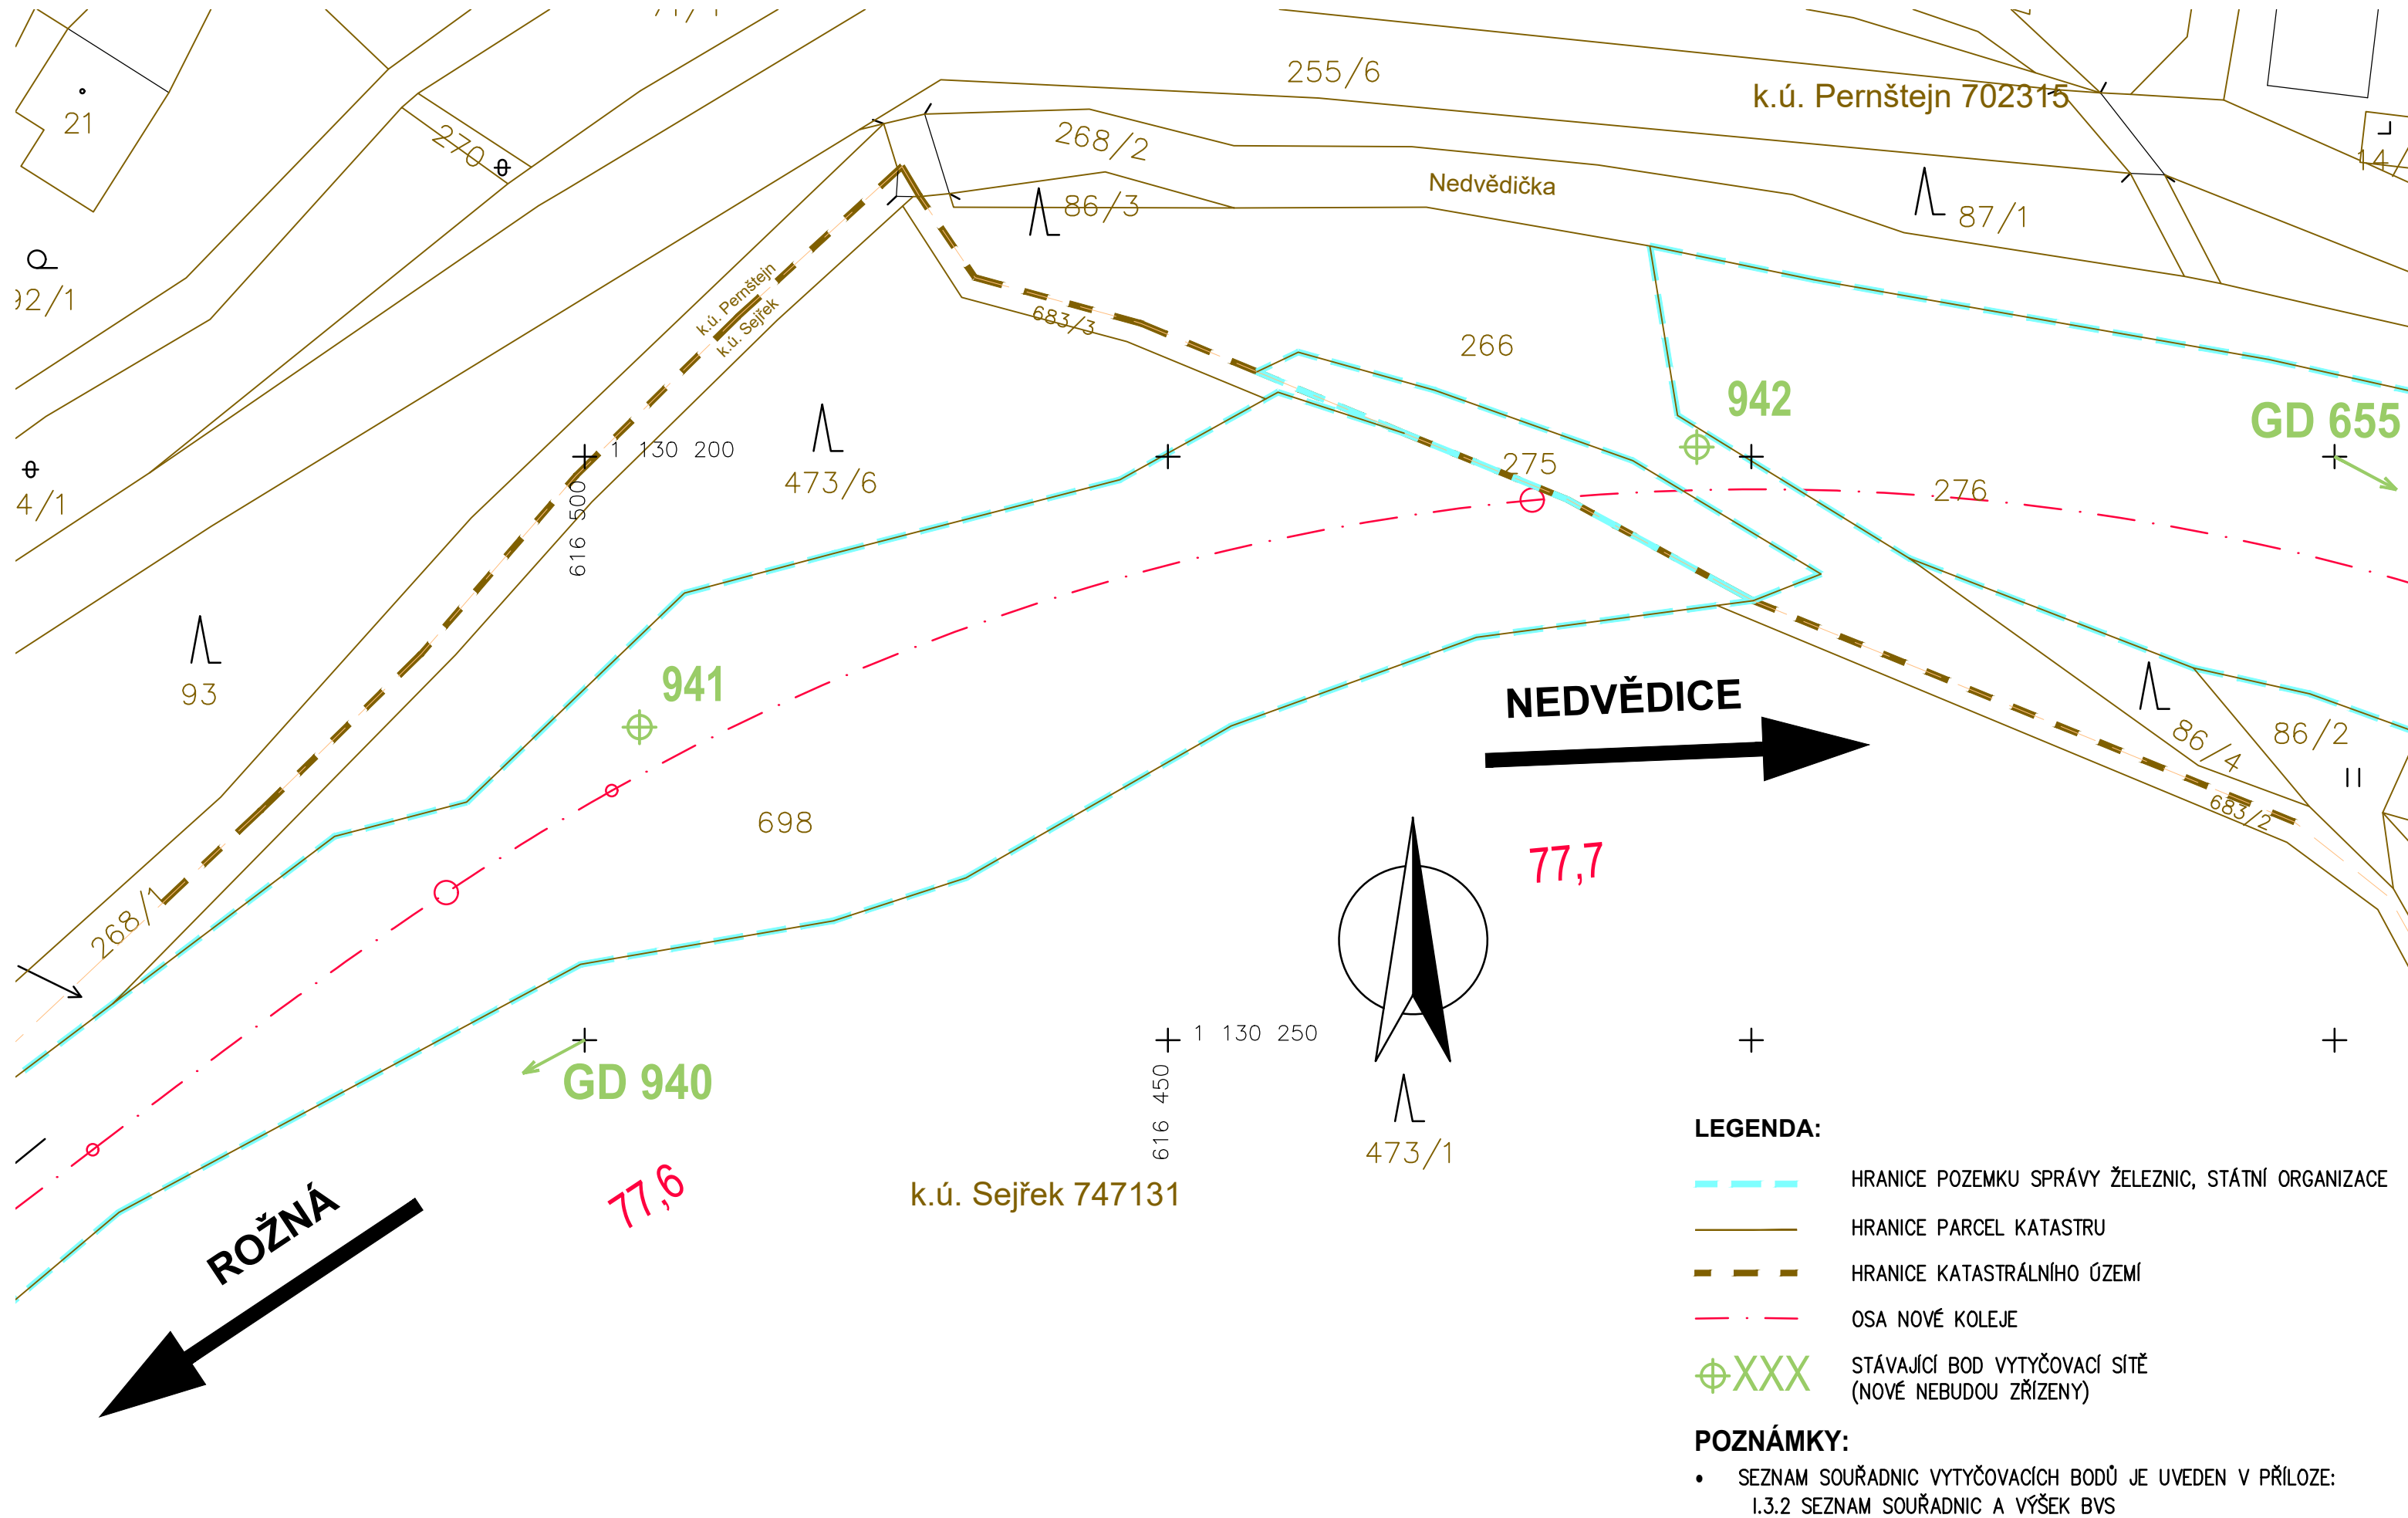

Souřadnicový systém S-JTSK
Výškový systém Bpv
Katastrální území - KÚ Sejřek, KÚ Pernštejn

VEDOUcí PROJEKTU	ING. JAROSLAV LACINA	  	 Ptašinského 10, 602 00 Brno Telefon: 541 432 611 Fax: 541 431 618 E-mail: amberg@amberg.cz		
ZODPOVĚDNÝ PROJEKTANT	ING. JAROSLAV LACINA				
VYPRACOVAL	ING. JIŘÍ PUTTNER				
KONTROLOVAL	ING. VLASTIMIL HORÁK				
KRAJ: VYSOČINA		OBEC: ŽDĀR NAD SÁZAVOU		DATUM	10/2020
INVESTOR (ZADAVATEL): SPRÁVA ŽELEZNIC, státní organizace					
NÁZEV	SANACE SKAL V KM 77,600 - 77,700 V ÚSEKU ROŽNÁ - NEDVĚDICE			ZMĚNA	
				FORMÁT	3x A4
				MĚŘITKO	1:500
				STUPEŇ	DUSP/PDPS
ČÁST	I. GEODETICKÁ DOKUMENTACE			ČÍS. ZAKÁZKY	B 268-4/1
				ARCHIVNÍ ČÍS.	298
PŘÍLOHA	NÁVRH VYTYČOVACÍ SÍTĚ			ČÍS. SOUPRAVY	ČÍS. PŘÍLOHY
					I.3.1