


VYTYČENÍ ODŘEZŮ SVAHŮ
MĚŘITKO 1:200

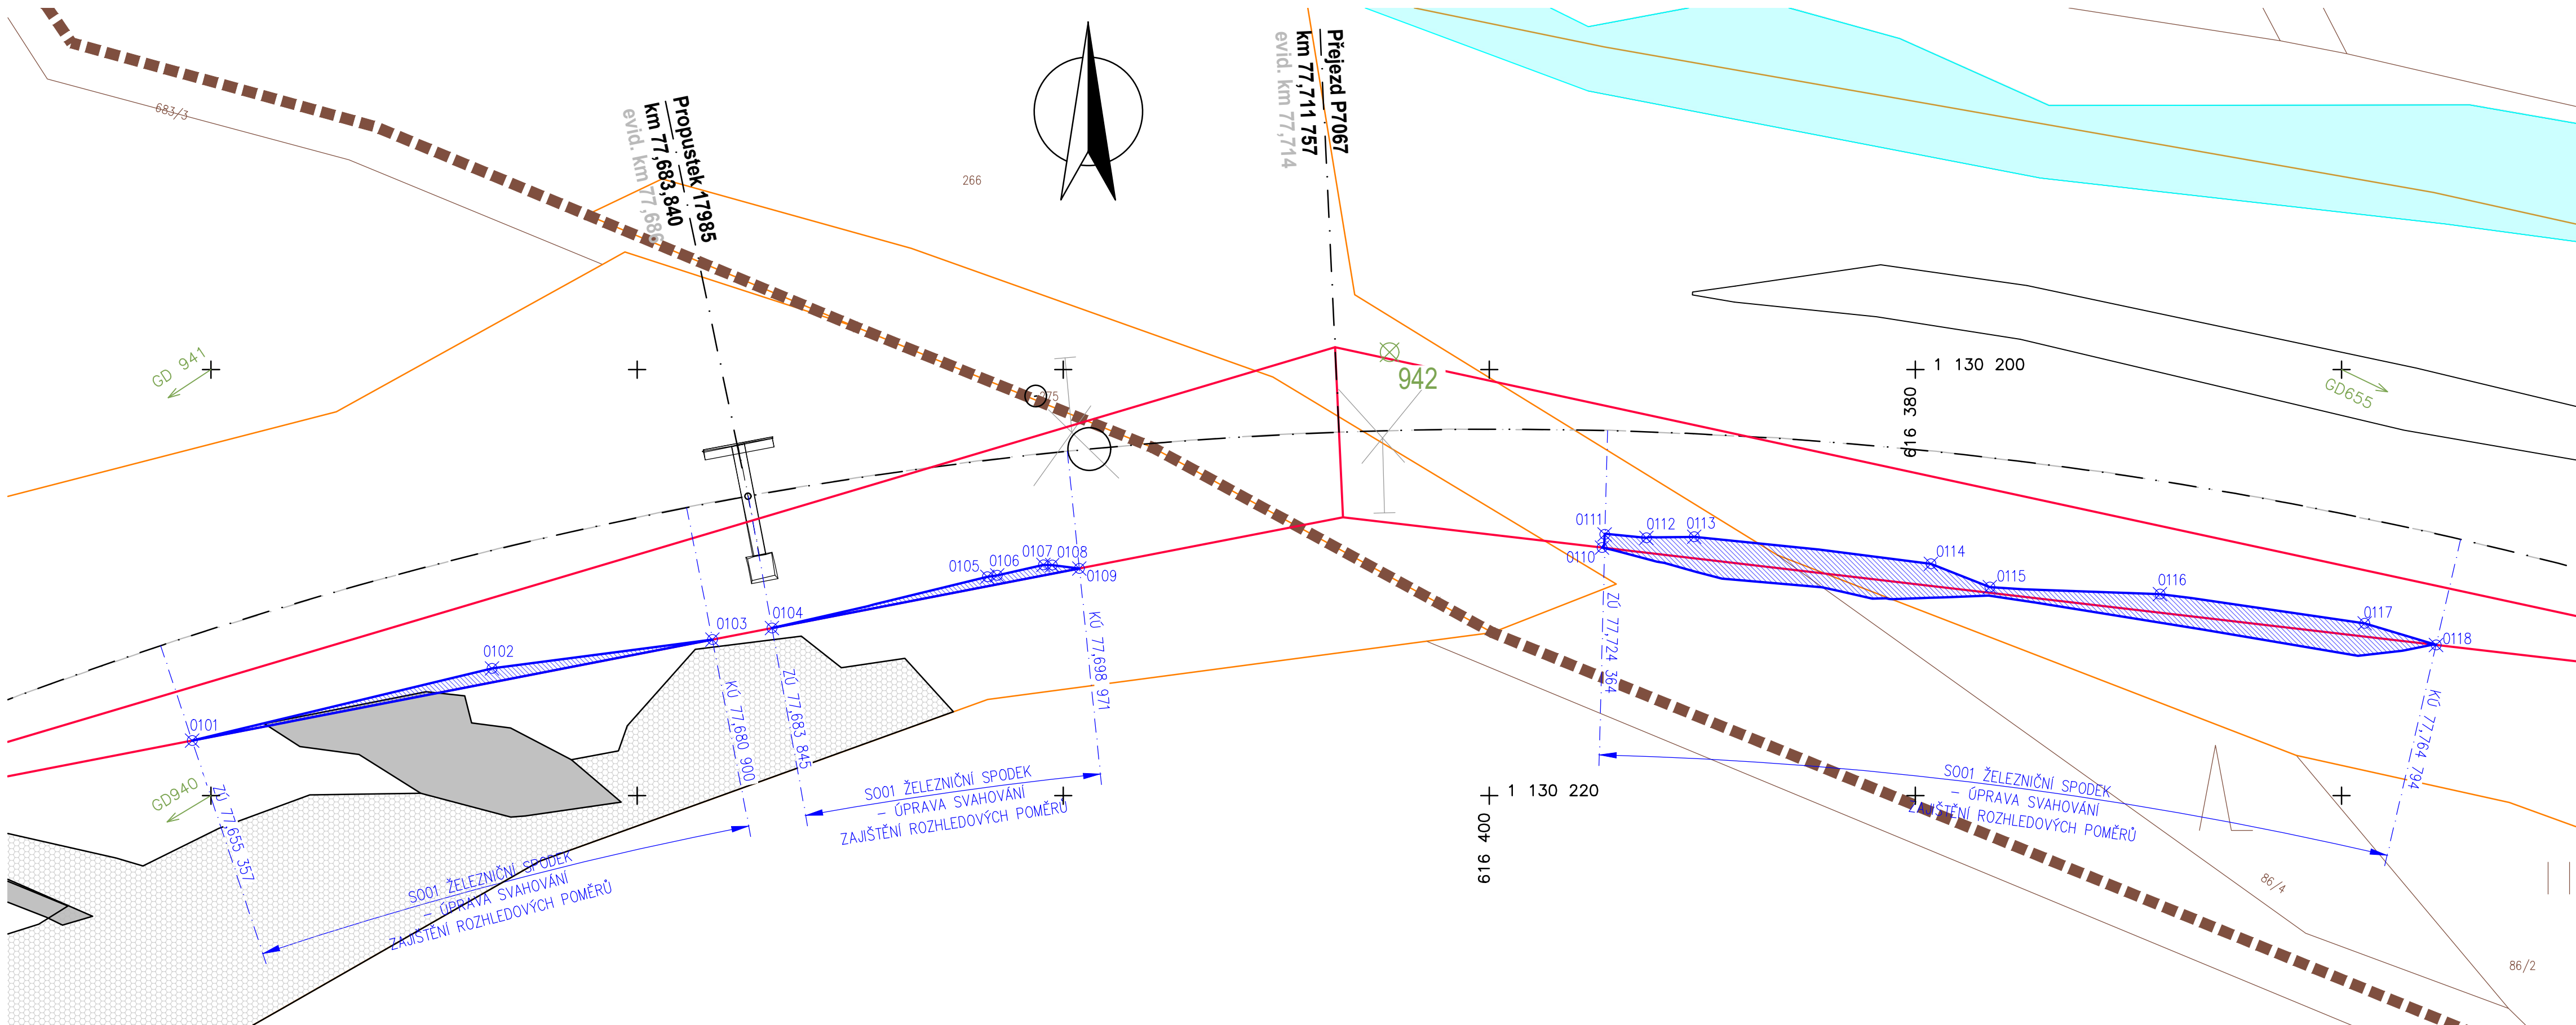

VYTYČENÍ POLOHY ODŘEZŮ SVAHŮ


ČÍSLO BODU	HRANA SVAHU		NADMOŘSKÁ VÝŠKA (Bpv) H [m n.m.]	POZN.
	Y [m]	X [m]		
0101	616460.888	1130217.413	367.486	
0102	616446.815	1130214.024	367.034	
0103	616436.470	1130212.676	366.703	
0104	616433.670	1130212.133	366.613	
0105	616423.563	1130209.725	366.288	
0106	616423.099	1130209.661	366.273	
0107	616420.929	1130209.166	366.203	
0108	616420.515	1130209.178	366.190	
0109	616419.245	1130209.335	366.150	
0110	616394.711	1130208.353	365.662	
0111	616394.587	1130207.735	365.661	
0112	616392.628	1130207.896	365.646	
0113	616390.386	1130207.846	365.629	
0114	616379.272	1130209.113	365.546	
0115	616376.509	1130210.211	365.525	
0116	616368.522	1130210.539	365.465	
0117	616358.915	1130211.913	365.394	
0118	616355.565	1130212.924	365.369	

LEGENDA

- DOTĚŽENÍ SVAHU PRO ZAJIŠTĚNÍ ROZHLEDOVÝCH POMĚRŮ
- POLE ROZHLEDOVÉHO TROJUHELNÍKU
- BETONOVÁ PLOMBA VE SKÁLE
- OCELOVÁ SÍŤ
- VODOTEČ
- OSA KOLEJE
- HRANICE KATASTRÁLNÍHO ÚZEMÍ
- HRANICE DRÁŽNÍHO POZEMKU
- HRANICE PARCEL KATASTRU
- VRSTEVNICE HLAVNÍ
- VRSTEVNICE VEDLEJŠÍ
- BOD VYTYČENÍ
- BOD VYTYČOVACÍ SÍŤ

Souřadnicový systém S-JTSK
Výškový systém Bpv
Pro vytyčení bude použita platná a ověřená vytyčovací síť stavby
Přesnost vytyčení dle ČSN 73 04 20-1
ČSN 73 04 20-2



VÝŠKOVÝ SYSTÉM Bpv			SOUŘADNICOVÝ SYSTÉM S-JTSK		
VEDOUcí PROJEKTU	ING. JAROSLAV LACINA			 Ptašinského 10, 602 00 Brno Telefon: 541 432 611 E-mail: amberg@amberg.cz	
ZODPOVĚDNÝ PROJEKTANT	ING. JAROSLAV LACINA				
VYPRACOVAL	ING. LENKA HORÁKOVÁ				
KONTROLOVAL	ING. VLASTIMIL HORÁK				
KRAJ: VYSOČINA		OBEC: ŽDĀR NAD SÁZAVOU		DATUM	10/2020
INVESTOR (ZADAVATEL): SPRÁVA ŽELEZNIC, státní organizace			ZMĚNA		
NÁZEV SANACE SKAL V KM 77,600 - 77,700 V ÚSEKU ROŽNÁ - NEDVĚDICE			FORMÁT 5 A4		
			MĚŘITKO 1:200		
			STUPEŇ DUSP/PDPS		
ČÁST, OBJEKT D.2 STAVEBNÍ ČÁST SO01 ŽELEZNIČNÍ SPODEK - ZAJIŠTĚNÍ SKALNÍCH SVAHŮ			ČÍS. ZAKÁZKY B 268-4/1		
			ARCHIVNÍ ČÍS. 298		
PŘÍLOHA VYTYČENÍ ODŘEZŮ SVAHŮ			ČÍS. SOUPRAVY		ČÍS. PŘÍLOHY D.2.1.6