
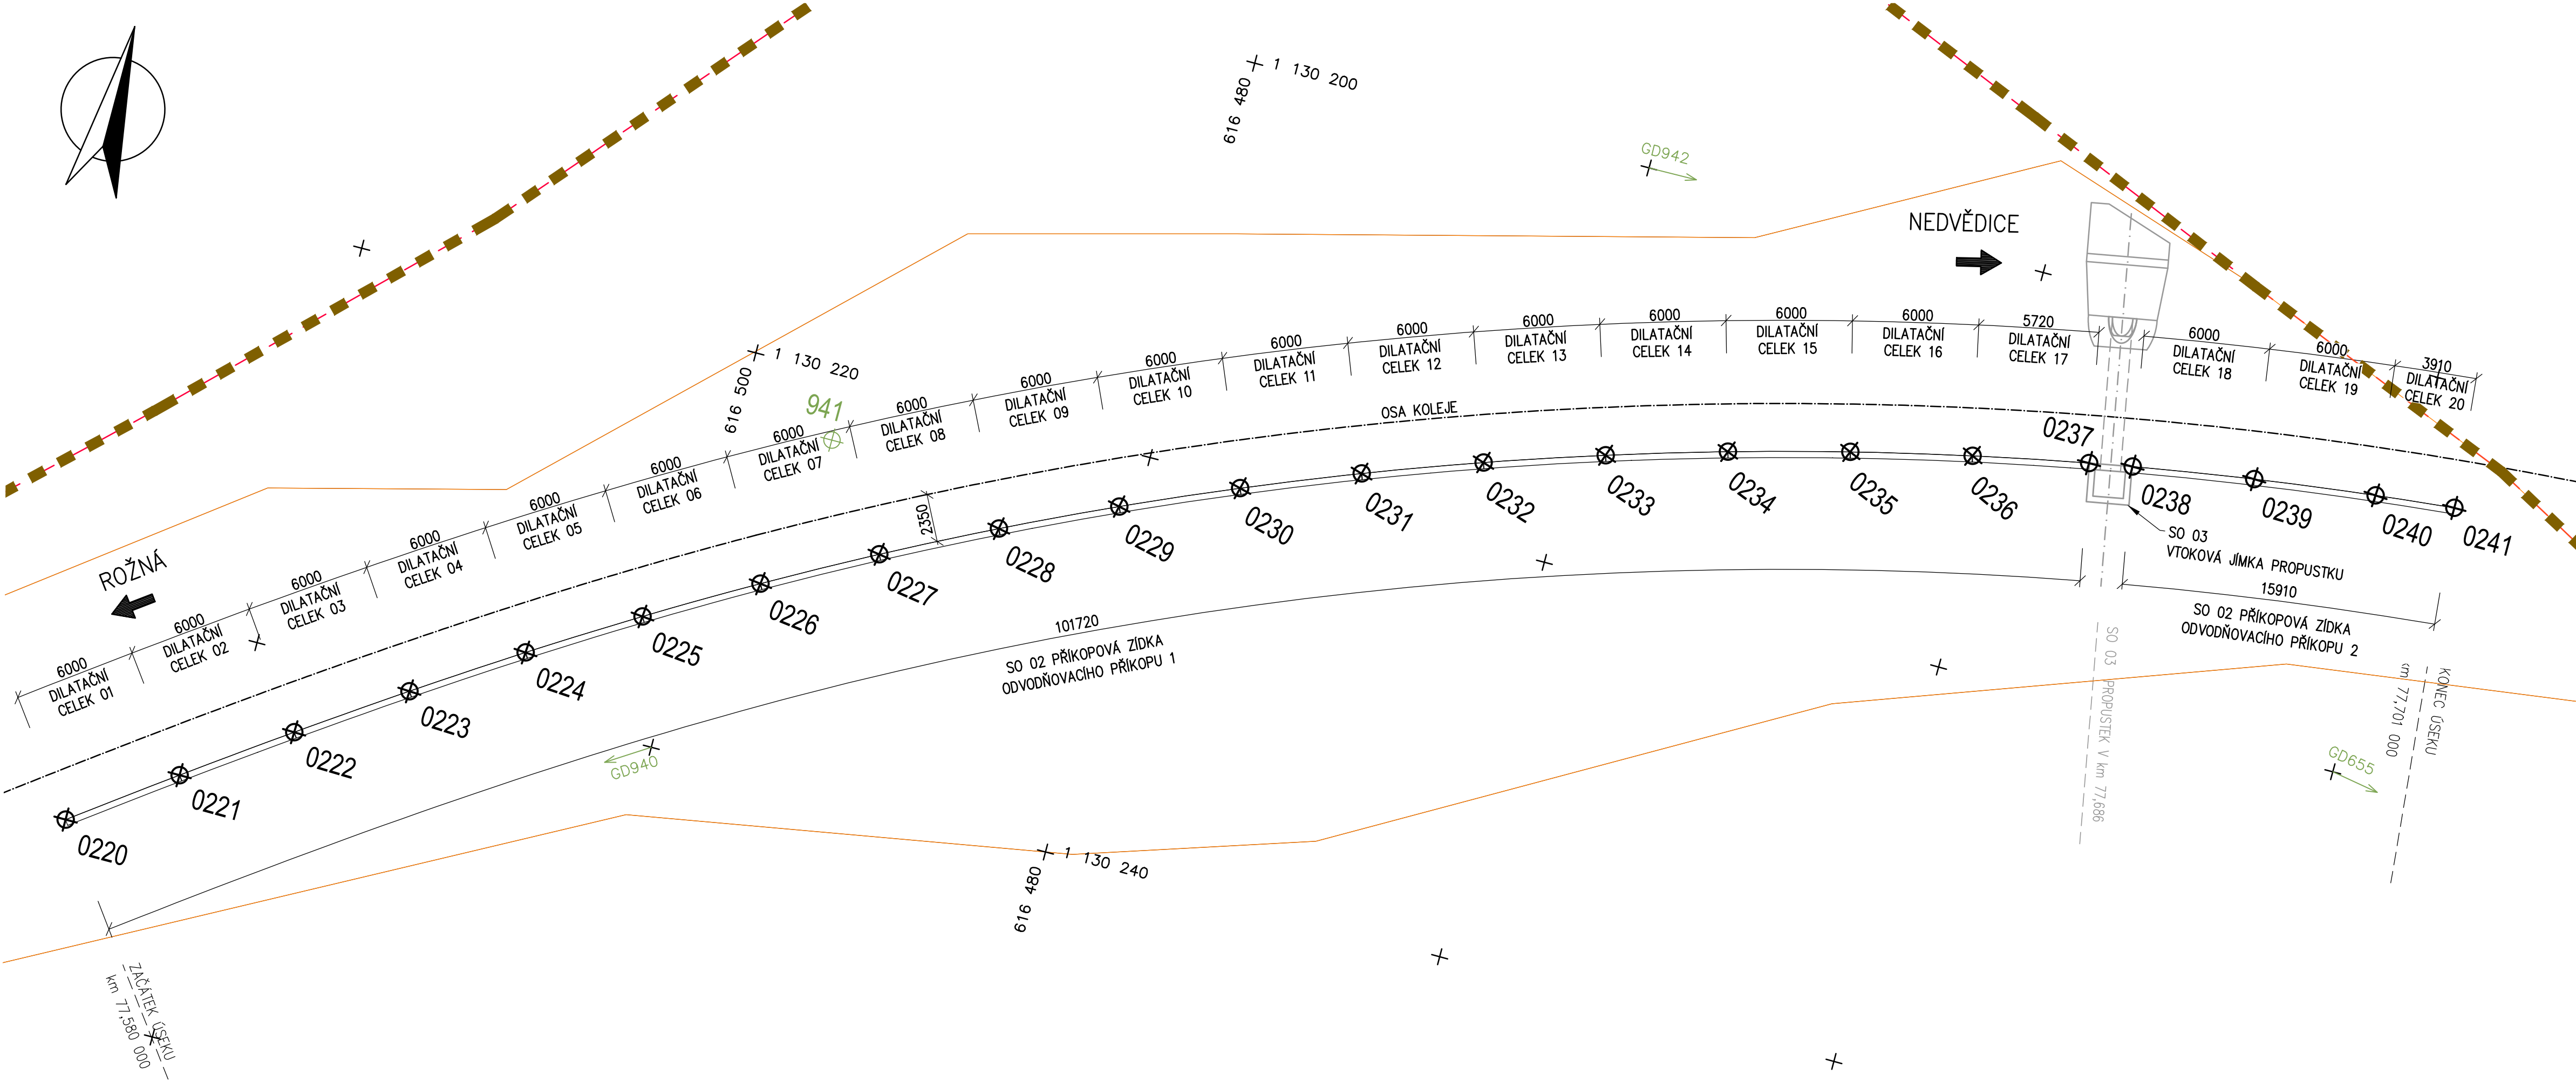


VYTYČOVACÍ VÝKRES PŘÍKOPOVÉ ZÍDKY
MĚŘÍTKO 1:200

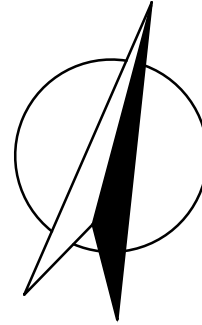

VYTYČOVACÍ BODY:

BOD	Y [m]	X [m]	POZNÁMKY
0220	616526.849	1130250.794	ROH NA RUBU ZÍDKY
0221	616522.004	1130247.255	OSA DILAT. SPÁRY NA RUBU ZÍDKY
0222	616517.112	1130243.780	OSA DILAT. SPÁRY NA RUBU ZÍDKY
0223	616512.165	1130240.387	OSA DILAT. SPÁRY NA RUBU ZÍDKY
0224	616507.150	1130237.092	OSA DILAT. SPÁRY NA RUBU ZÍDKY
0225	616502.060	1130233.915	OSA DILAT. SPÁRY NA RUBU ZÍDKY
0226	616496.888	1130230.876	OSA DILAT. SPÁRY NA RUBU ZÍDKY
0227	616491.627	1130227.991	OSA DILAT. SPÁRY NA RUBU ZÍDKY
0228	616486.280	1130225.268	OSA DILAT. SPÁRY NA RUBU ZÍDKY
0229	616480.854	1130222.709	OSA DILAT. SPÁRY NA RUBU ZÍDKY
0230	616475.351	1130220.317	OSA DILAT. SPÁRY NA RUBU ZÍDKY
0231	616469.779	1130218.093	OSA DILAT. SPÁRY NA RUBU ZÍDKY
0232	616464.141	1130216.040	OSA DILAT. SPÁRY NA RUBU ZÍDKY
0233	616458.444	1130214.160	OSA DILAT. SPÁRY NA RUBU ZÍDKY
0234	616452.692	1130212.453	OSA DILAT. SPÁRY NA RUBU ZÍDKY
0235	616446.891	1130210.923	OSA DILAT. SPÁRY NA RUBU ZÍDKY
0236	616441.046	1130209.570	OSA DILAT. SPÁRY NA RUBU ZÍDKY
0237	616435.436	1130208.446	ROH NA RUBU ZÍDKY
0238	616433.330	1130208.067	ROH NA RUBU ZÍDKY
0239	616427.404	1130207.128	OSA DILAT. SPÁRY NA RUBU ZÍDKY
0240	616421.452	1130206.370	OSA DILAT. SPÁRY NA RUBU ZÍDKY
0241	616417.560	1130205.973	ROH NA RUBU ZÍDKY

LEGENDA:

- OSA KOLEJE
- HRANICE POZEMKŮ SŽDC
- ROZHRAŇÍ KATASTRÁLNÍCH ÚZEMÍ
- VYTYČOVANÝ BOD
- BOD VYTYČOVACÍ SÍTĚ

POZNÁMKY:

- DĚLKY DILATAČNÍCH CELKŮ JSOU VZTAŽENY K RUBU PŘÍKOPOVÉ ZÍDKY

Souřadnicový systém S-JTSK
Výškový systém Bpv
Pro vytyčení bude použita platná a ověřená vytyčovací síť stavby
Přesnost vytyčení dle ČSN 73 04 20-1
ČSN 73 04 20-2



VÝŠKOVÝ SYSTÉM Bpv			SOUŘADNICOVÝ SYSTÉM S-JTSK	
VEDOUČÍ PROJEKTU	ING. JAROSLAV LACINA		 AMBERG ENGINEERING Ptašinského 10, 602 00 Brno Telefon: 541 432 611 E-mail: amberg@amberg.cz	
ZODPOVĚDNÝ PROJEKTANT	ING. JAROSLAV LACINA			
VYPRACOVAL	ING. JIŘÍ PUTTNER			
KONTROLOVAL	ING. VLASTIMIL HORÁK			
KRAJ: VYSOČINA	OBEC: ŽDĚR NAD SÁZAVOU		DATUM	10/2020
INVESTOR (ZADAVATEL): SPRÁVA ŽELEZNIC, státní organizace			ZMĚNA	
NÁZEV	SANACE SKAL V KM 77,600 - 77,700 V ÚSEKU ROŽNÁ - NEDVĚDICE			
ČÁST, OBJEKT	D.2 STAVEBNÍ ČÁST SO02 ŽELEzniČNÍ SPODEK - ODVODNĚNÍ TRATI, ZAJIŠTĚNÍ DRÁŽNÍ STEZKY		FORMÁT	5x44
PŘÍLOHA	VYTYČOVACÍ VÝKRES PŘÍKOPOVÉ ZÍDKY		MĚŘÍTKO	1:200
			STUPEŇ	DUSP/PDPS
			ČÍS. ZAKÁZKY	B 268-4/1
			ARCHIVNÍ ČÍS.	298
			ČÍS. SOUPRAVY	ČÍS. PŘÍLOHY
			D.2.2.4	