


SITUACE  
M 1:1000

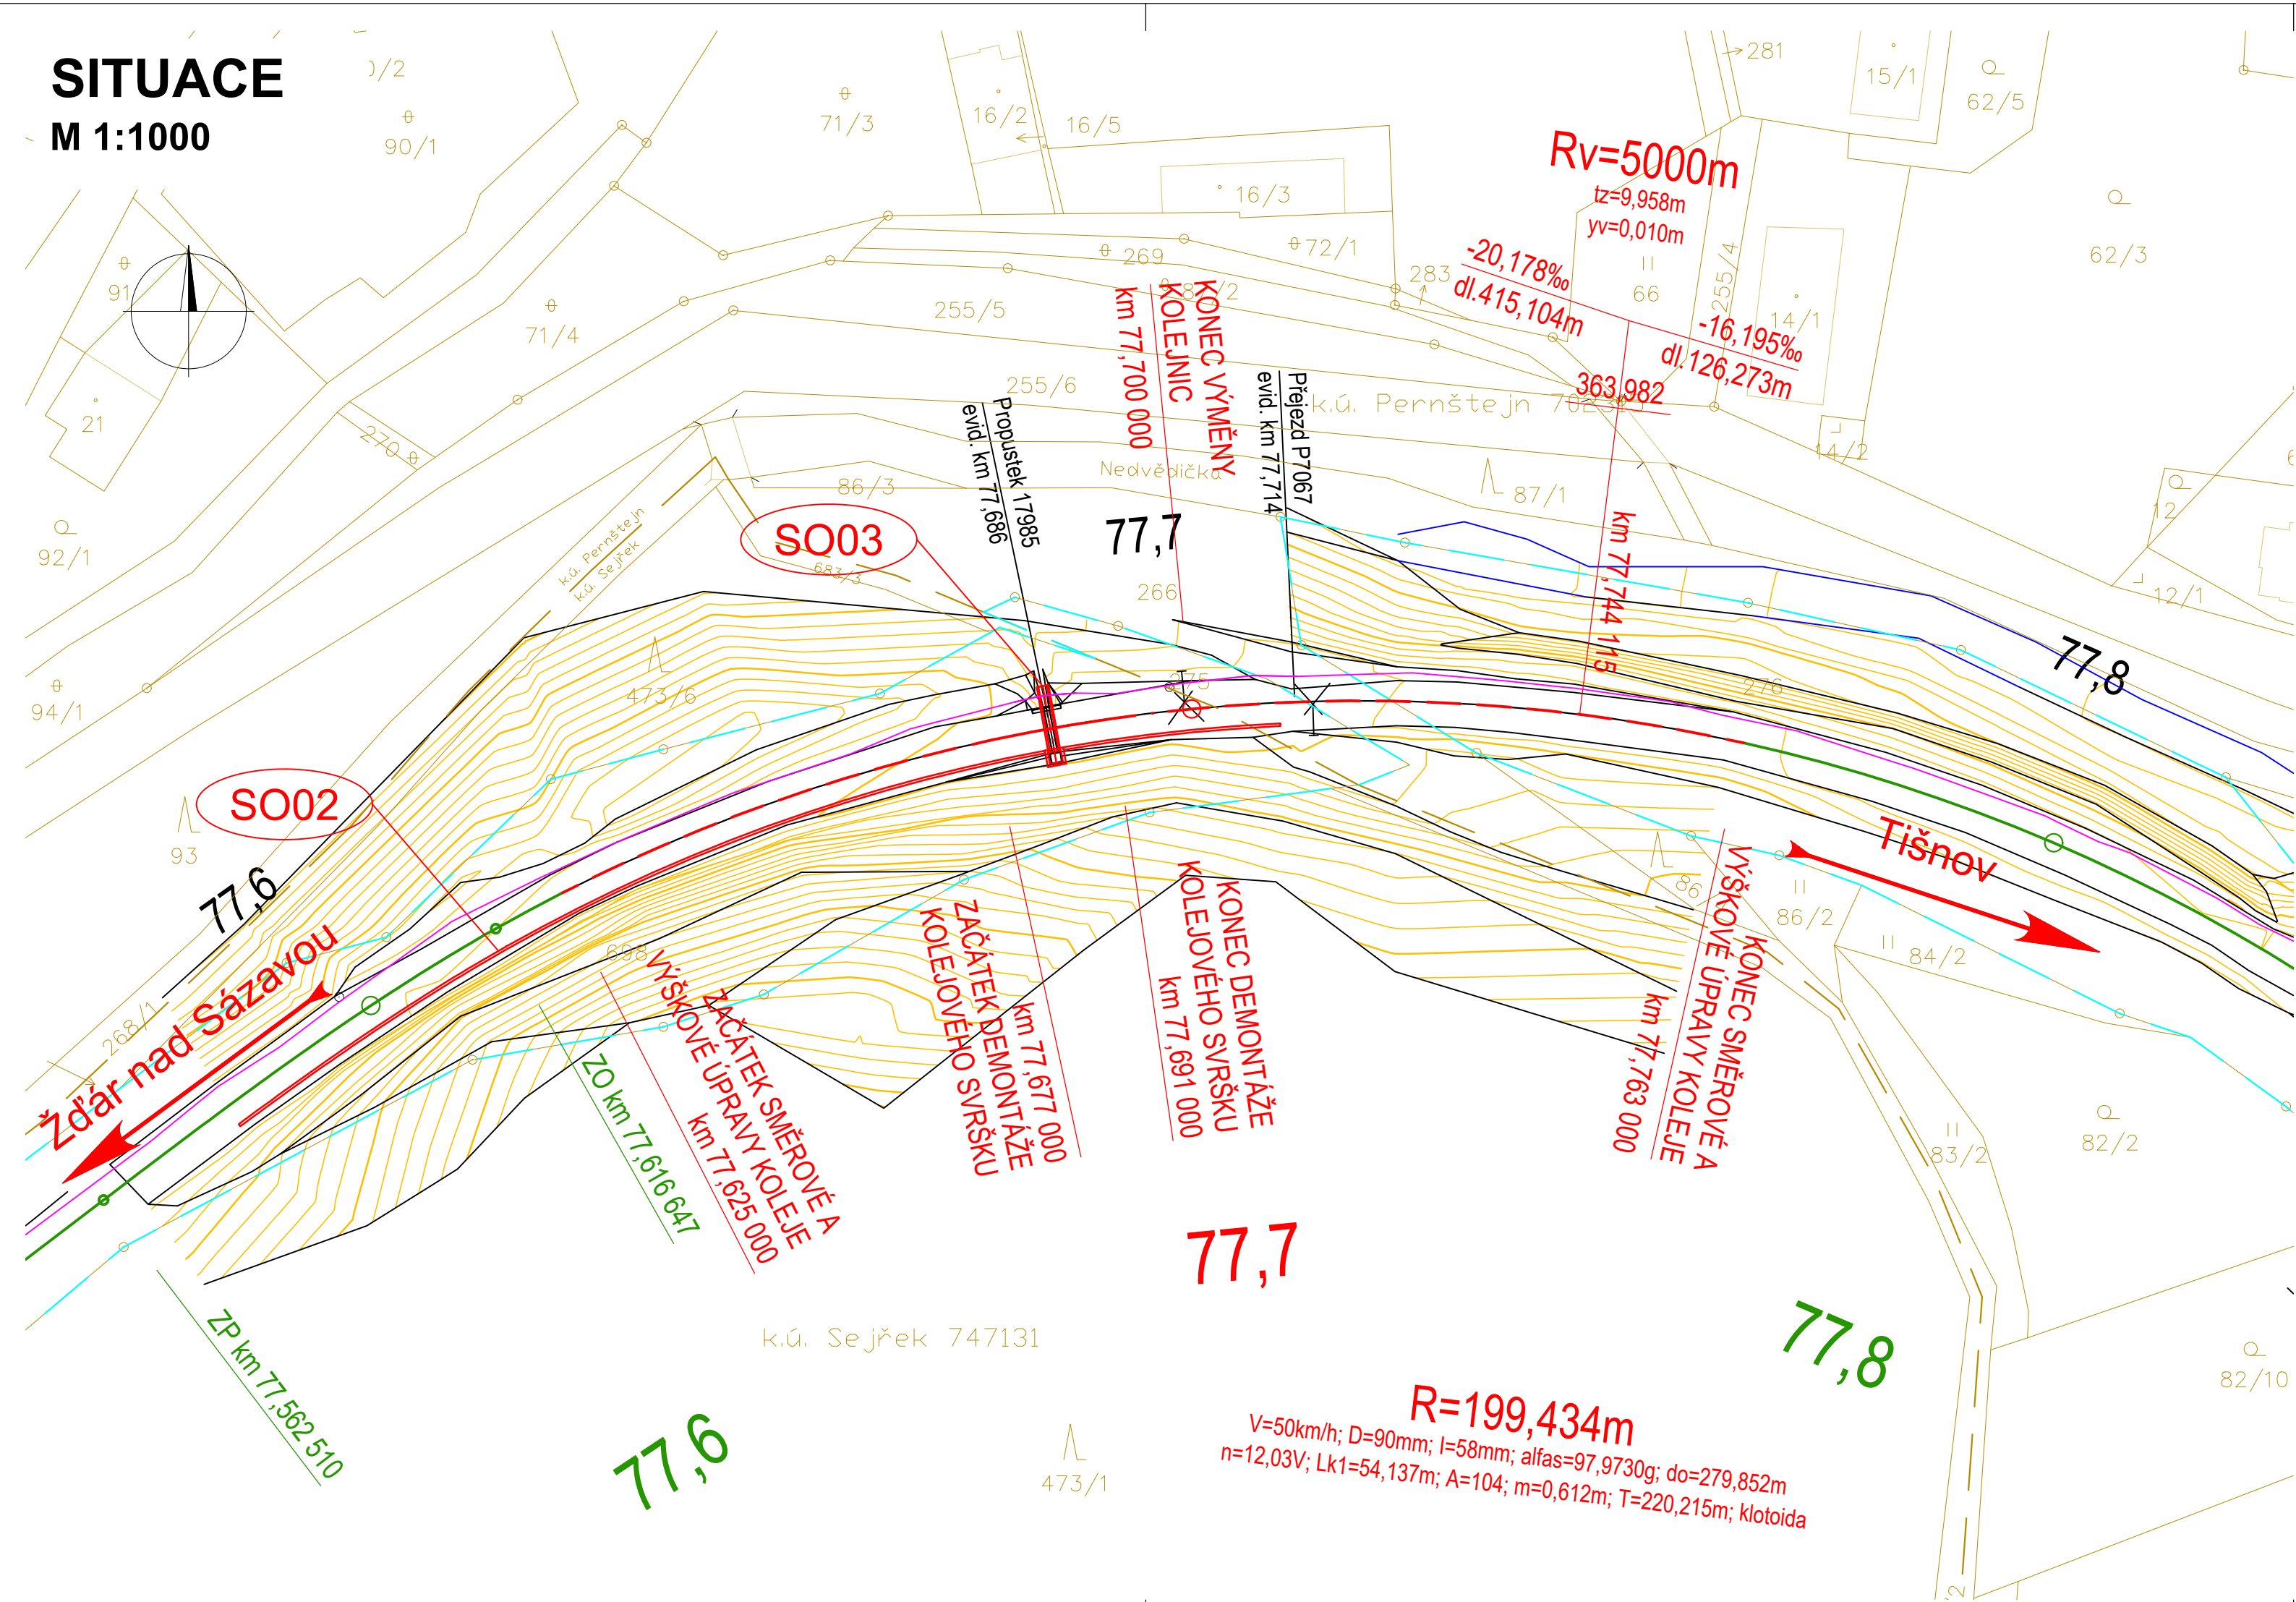

- LEGENDA:
- STÁVAJÍCÍ STAV
  - VRSTEVNICE
  - DRÁŽNÍ KABELY
  - NOVÝ STAV
  - NAVRŽENÁ OSA KOLEJE - DEMONTÁŽ A OPĚTOVNÉ VLOŽENÍ KOLEJOVÉHO SVRŠKU
  - NAVRŽENÁ OSA KOLEJE - VÝMĚNA KOLEJNIC
  - NAVRŽENÁ OSA KOLEJE - SMĚROVÁ A VÝŠKOVÁ ÚPRAVA KOLEJE
  - OSA KOLEJE NAVAZUJÍCÍHO ÚSEKU
  - KATASTRÁLNÍ HRANICE
  - HRANICE KATASTRÁLNÍCH ÚZEMÍ
  - HRANICE DRÁŽNÍHO POZEMKU

SEZNAM SOUVISEJÍCÍCH STAVEBNÍCH OBJEKTŮ:

SO 01 ŽELEZNIČNÍ SPODEK - ZAJIŠTĚNÍ SKALNÍCH SVAHŮ  
SO 02 ŽELEZNIČNÍ SPODEK - ODOVDNĚNÍ TRATI, ZAJIŠTĚNÍ DRÁŽNÍ STEZKY  
SO 03 PROPUSTEK V KM 77,686



VEDOUČÍ PROJEKTU	ING. JAROSLAV LACINA			
ZODPOVĚDNÝ PROJEKTANT	ING. TOMÁŠ VACHUTKA			
VYPRACOVAL	ING. TOMÁŠ VACHUTKA			
KONTROLOVAL	ING. VLASTIMIL HORÁK			
KRAJ: VYSOČINA	OBEC: ŽDÁR NAD SÁZAVOU	DATUM	10/2020	
INVESTOR (ZADAVATEL): SPRÁVA ŽELEZNIC, státní organizace		ZMĚNA		
NÁZEV		FORMÁT	3 A4	
SANACE SKAL V KM 77,600 - 77,700 V ÚSEKU ROŽNÁ - NEDVĚDICE		MĚŘITKO	1:1000	
		STUPEŇ	DUSP/PDPS	
ČÁST, OBJEKT		ČÍS. ZAKÁZKY	B 268-4/1	
		ARCHIVNÍ ČÍS.	298	
PŘÍLOHA		ČÍS. SOUPRAVY	ČÍS. PŘÍLOHY	
		SITUACE		D.2.4.2