


3/2021		 <small>Služby v oblasti dopravního značení</small>
Vypracoval:	Souralová Jana	
Kreslil:	Souralová Jana	
Č. zakázky :	133/21	Číslo výkresu: 1
Zakázka: Rekonstrukce žel.přejezdu P8146 v km 11,557 trati Rohatec-Veselí nad Moravou		PETROV

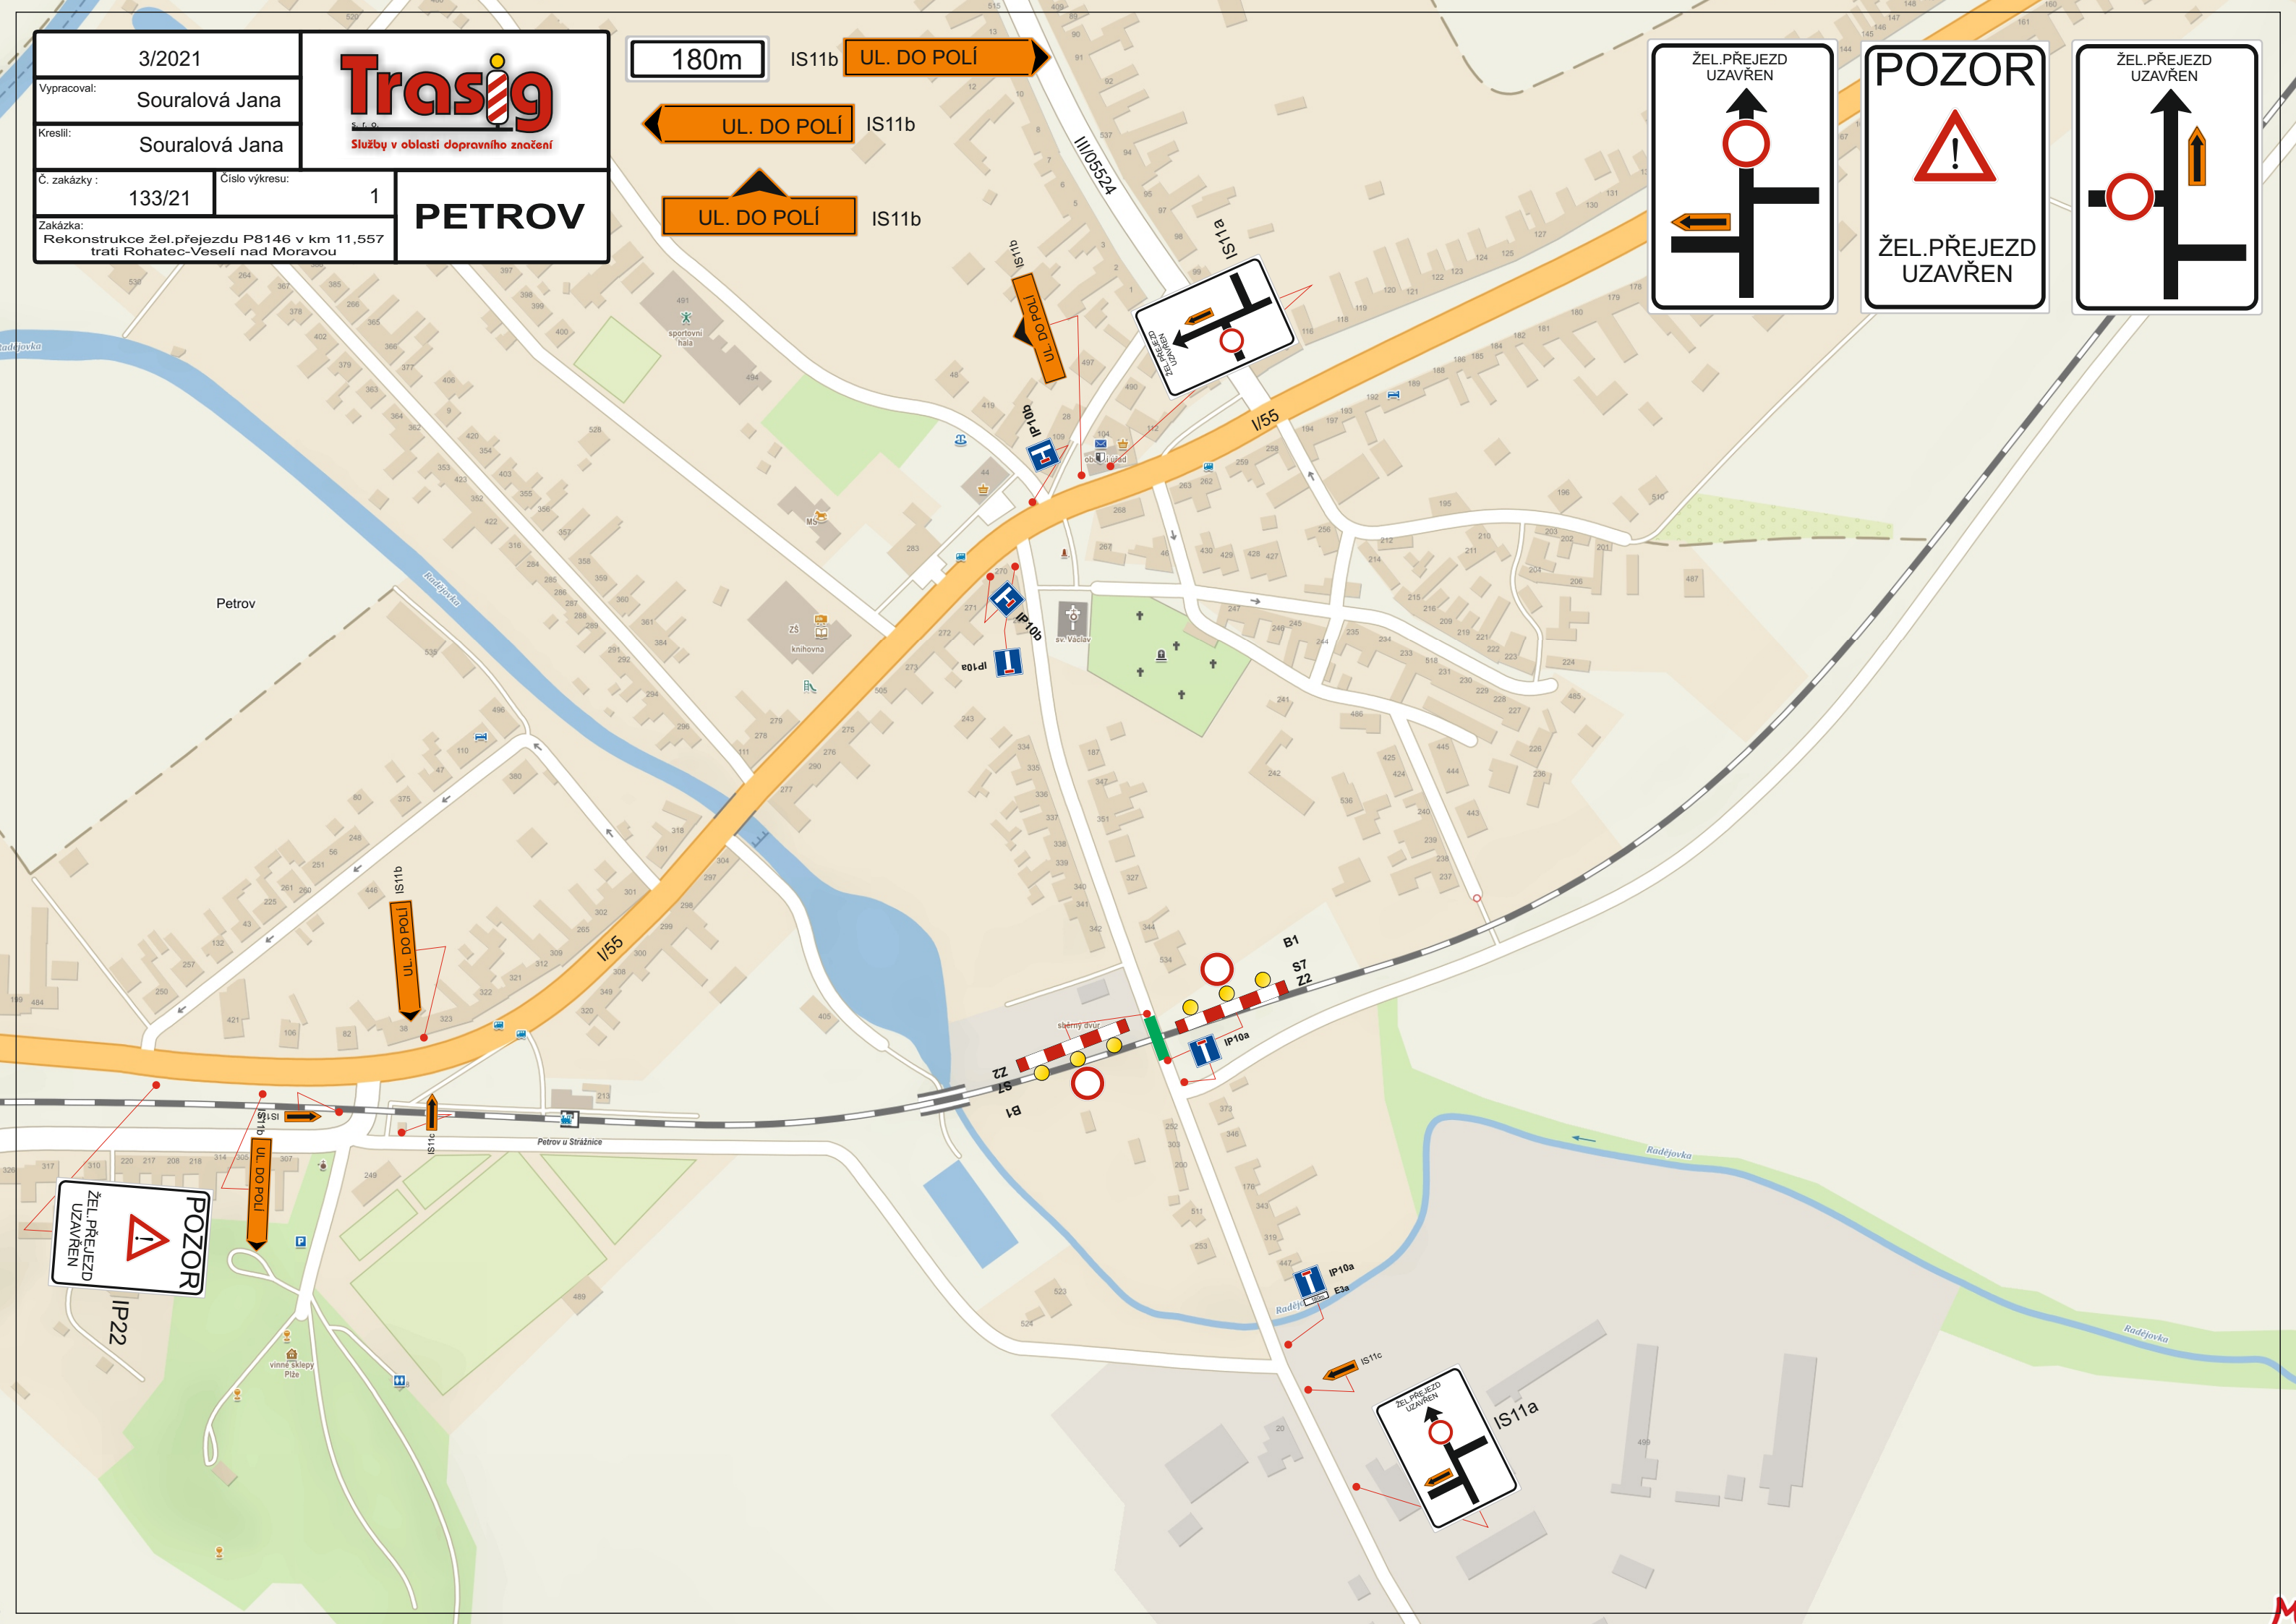

180m

IS11b

UL. DO POLÍ

UL. DO POLÍ

IS11b

UL. DO POLÍ

IS11b

