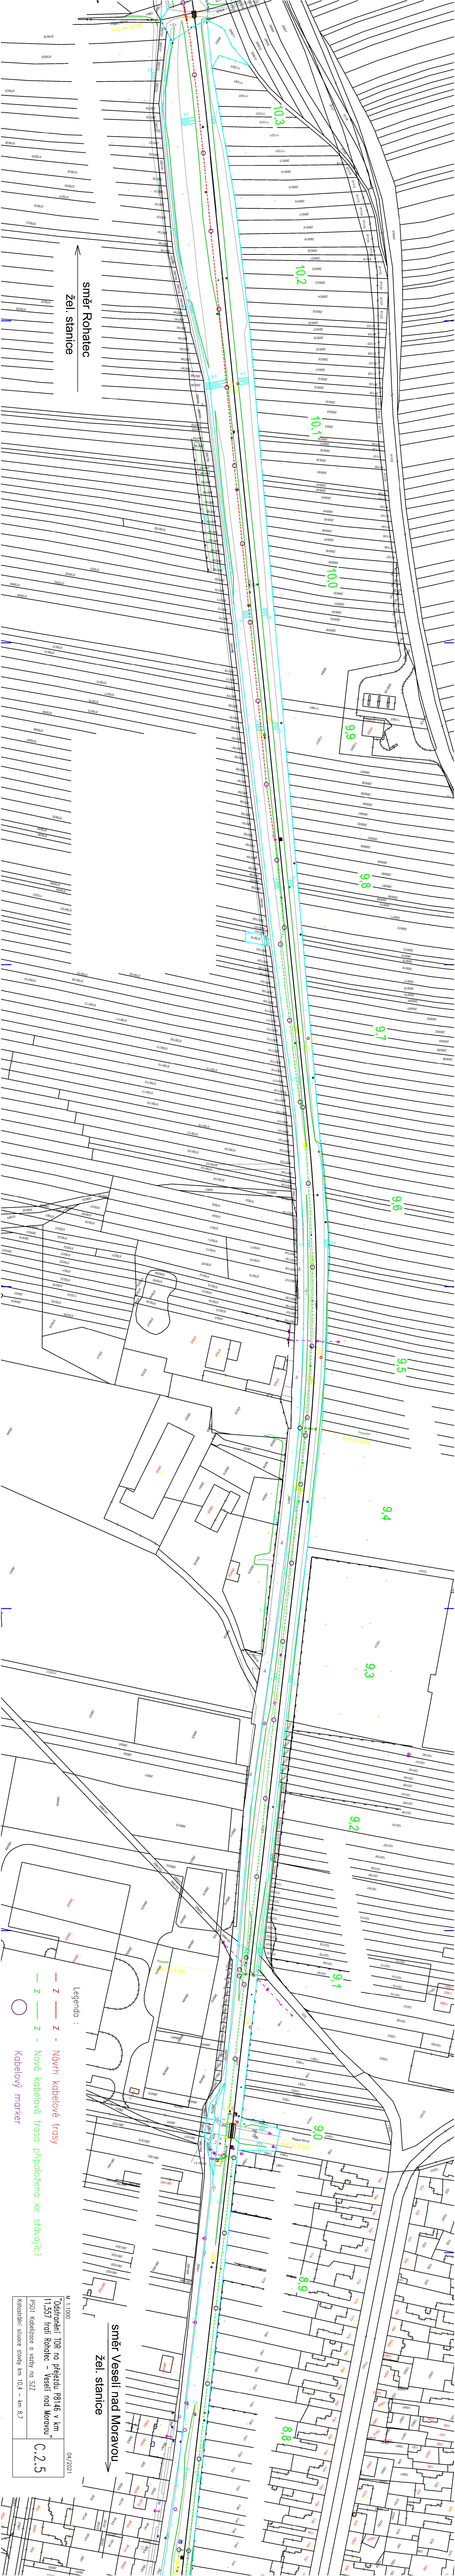
směr Rohatec
žel. stanice
10.3
10.2
10.1
10.0
9.9
9.8
9.7
9.6
9.5
9.4
9.3
9.2
9.1
9.0
8.9
8.8
směr Veselí nad Moravou
žel. stanice
Legenda :
Návrh kabelové trasy
Nová kabelová trasa připojištěna ke stávající
Kabelový marker
C.2.5
04/2020