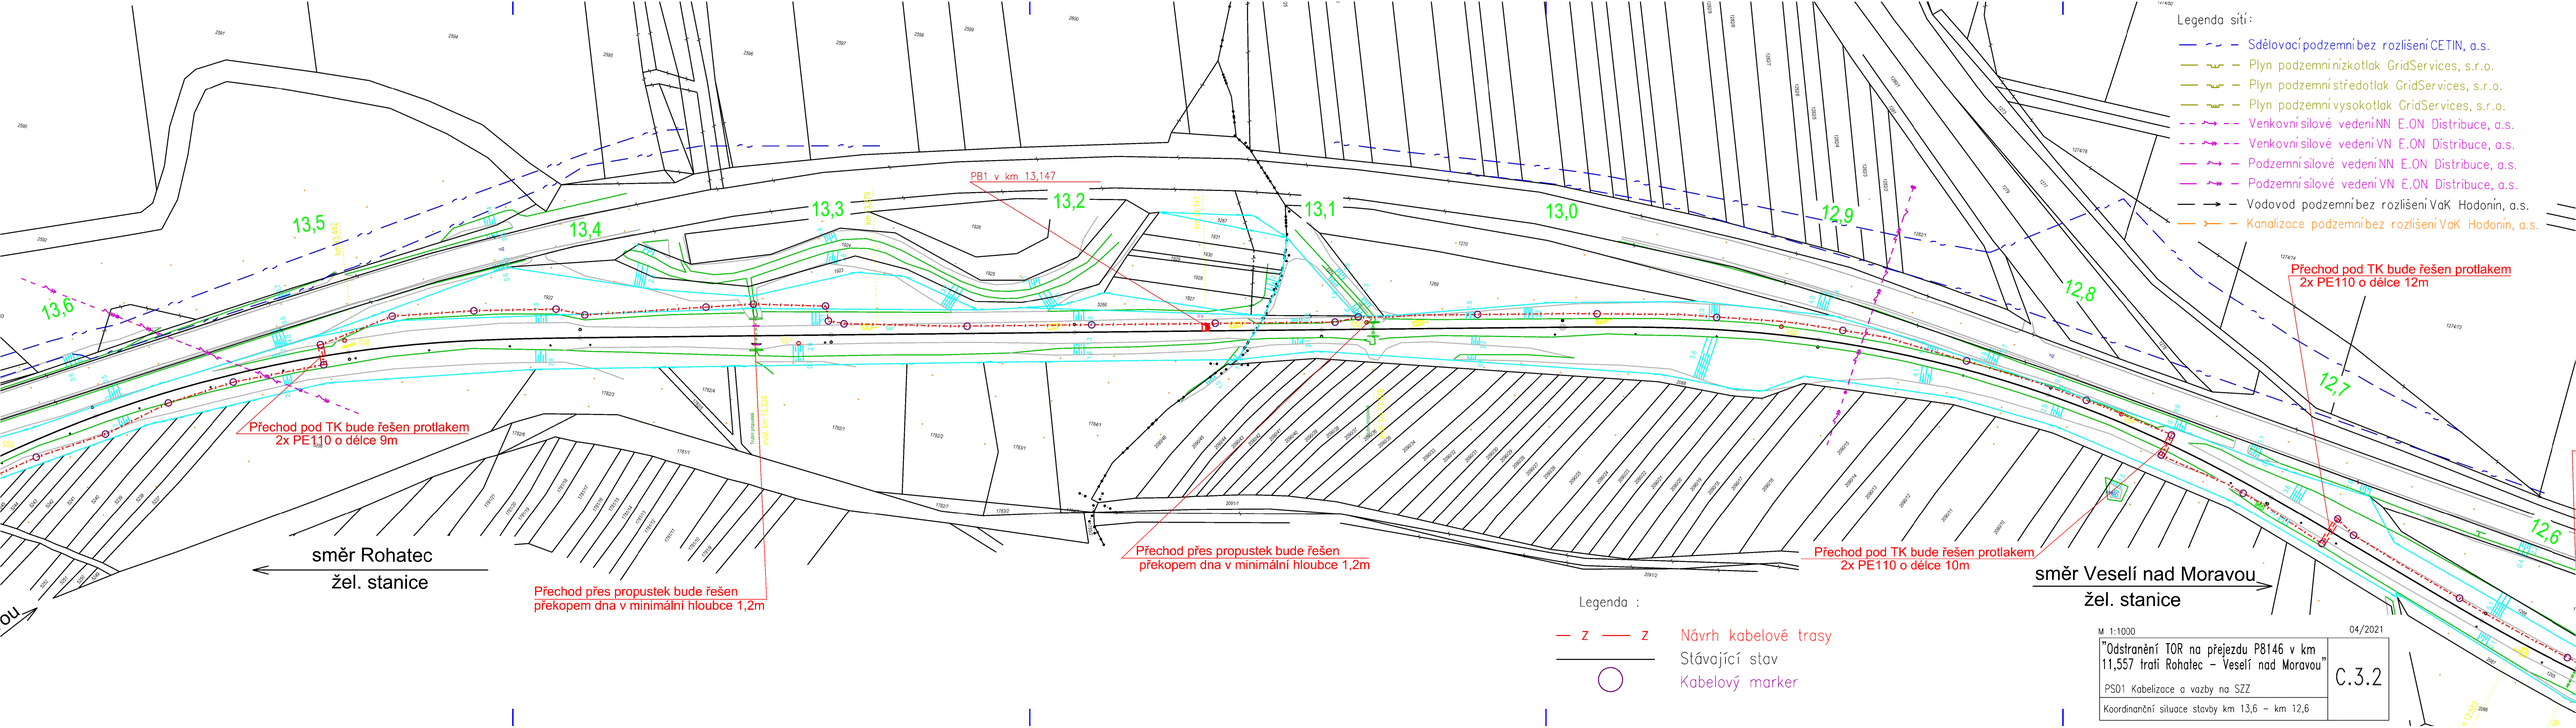

M 1:1000

04/2021

"Odstranění TOR na přejezdu P8146 v km 11,557 trati Rohatec – Veselí nad Moravou"

PS01 Kabelizace a vazby na SZZ

Koordinační situace stavby km 13,6 – km 12,6

C.3.2