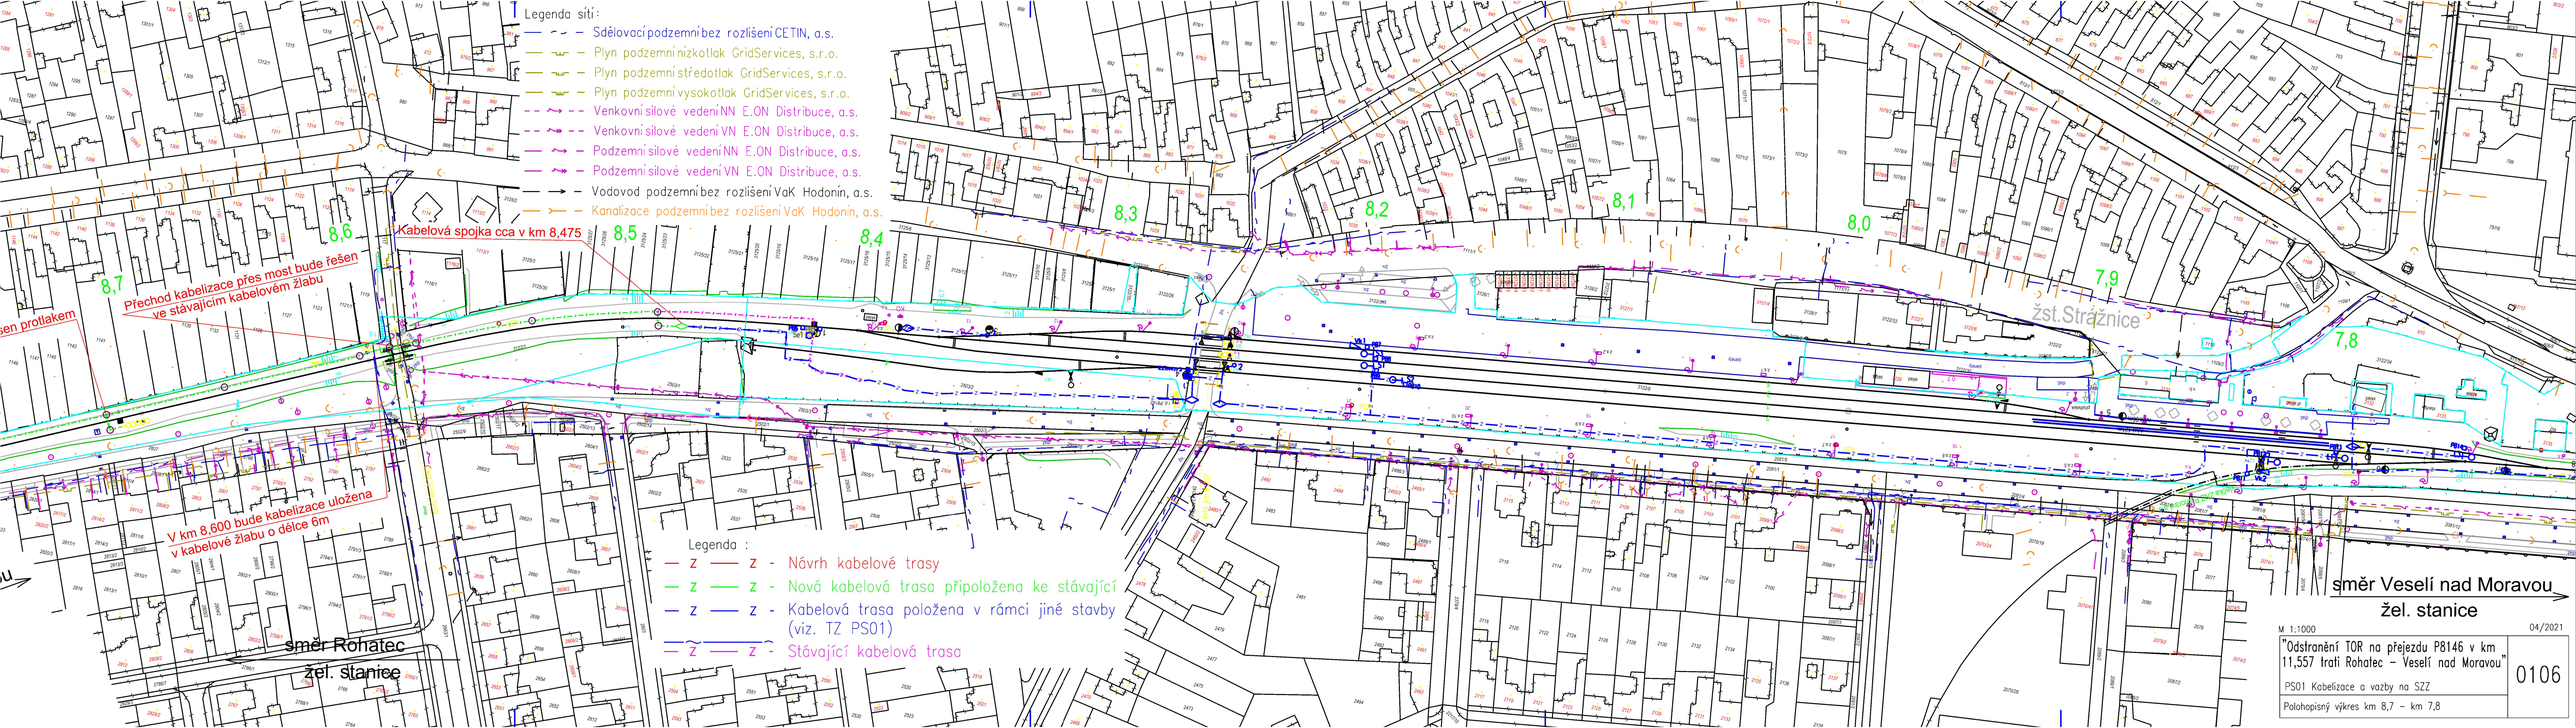

M. 1:1000 04/2021

"Odstranění TOR na přejezdu P8146 v km 11,557 trati Rohatec – Veselí nad Moravou"

0106

PS01 Kabelizace a vazby na SZZ

Polohopisný výkres km 8,7 – km 7,8