


Protlak pod TK v km 12,748

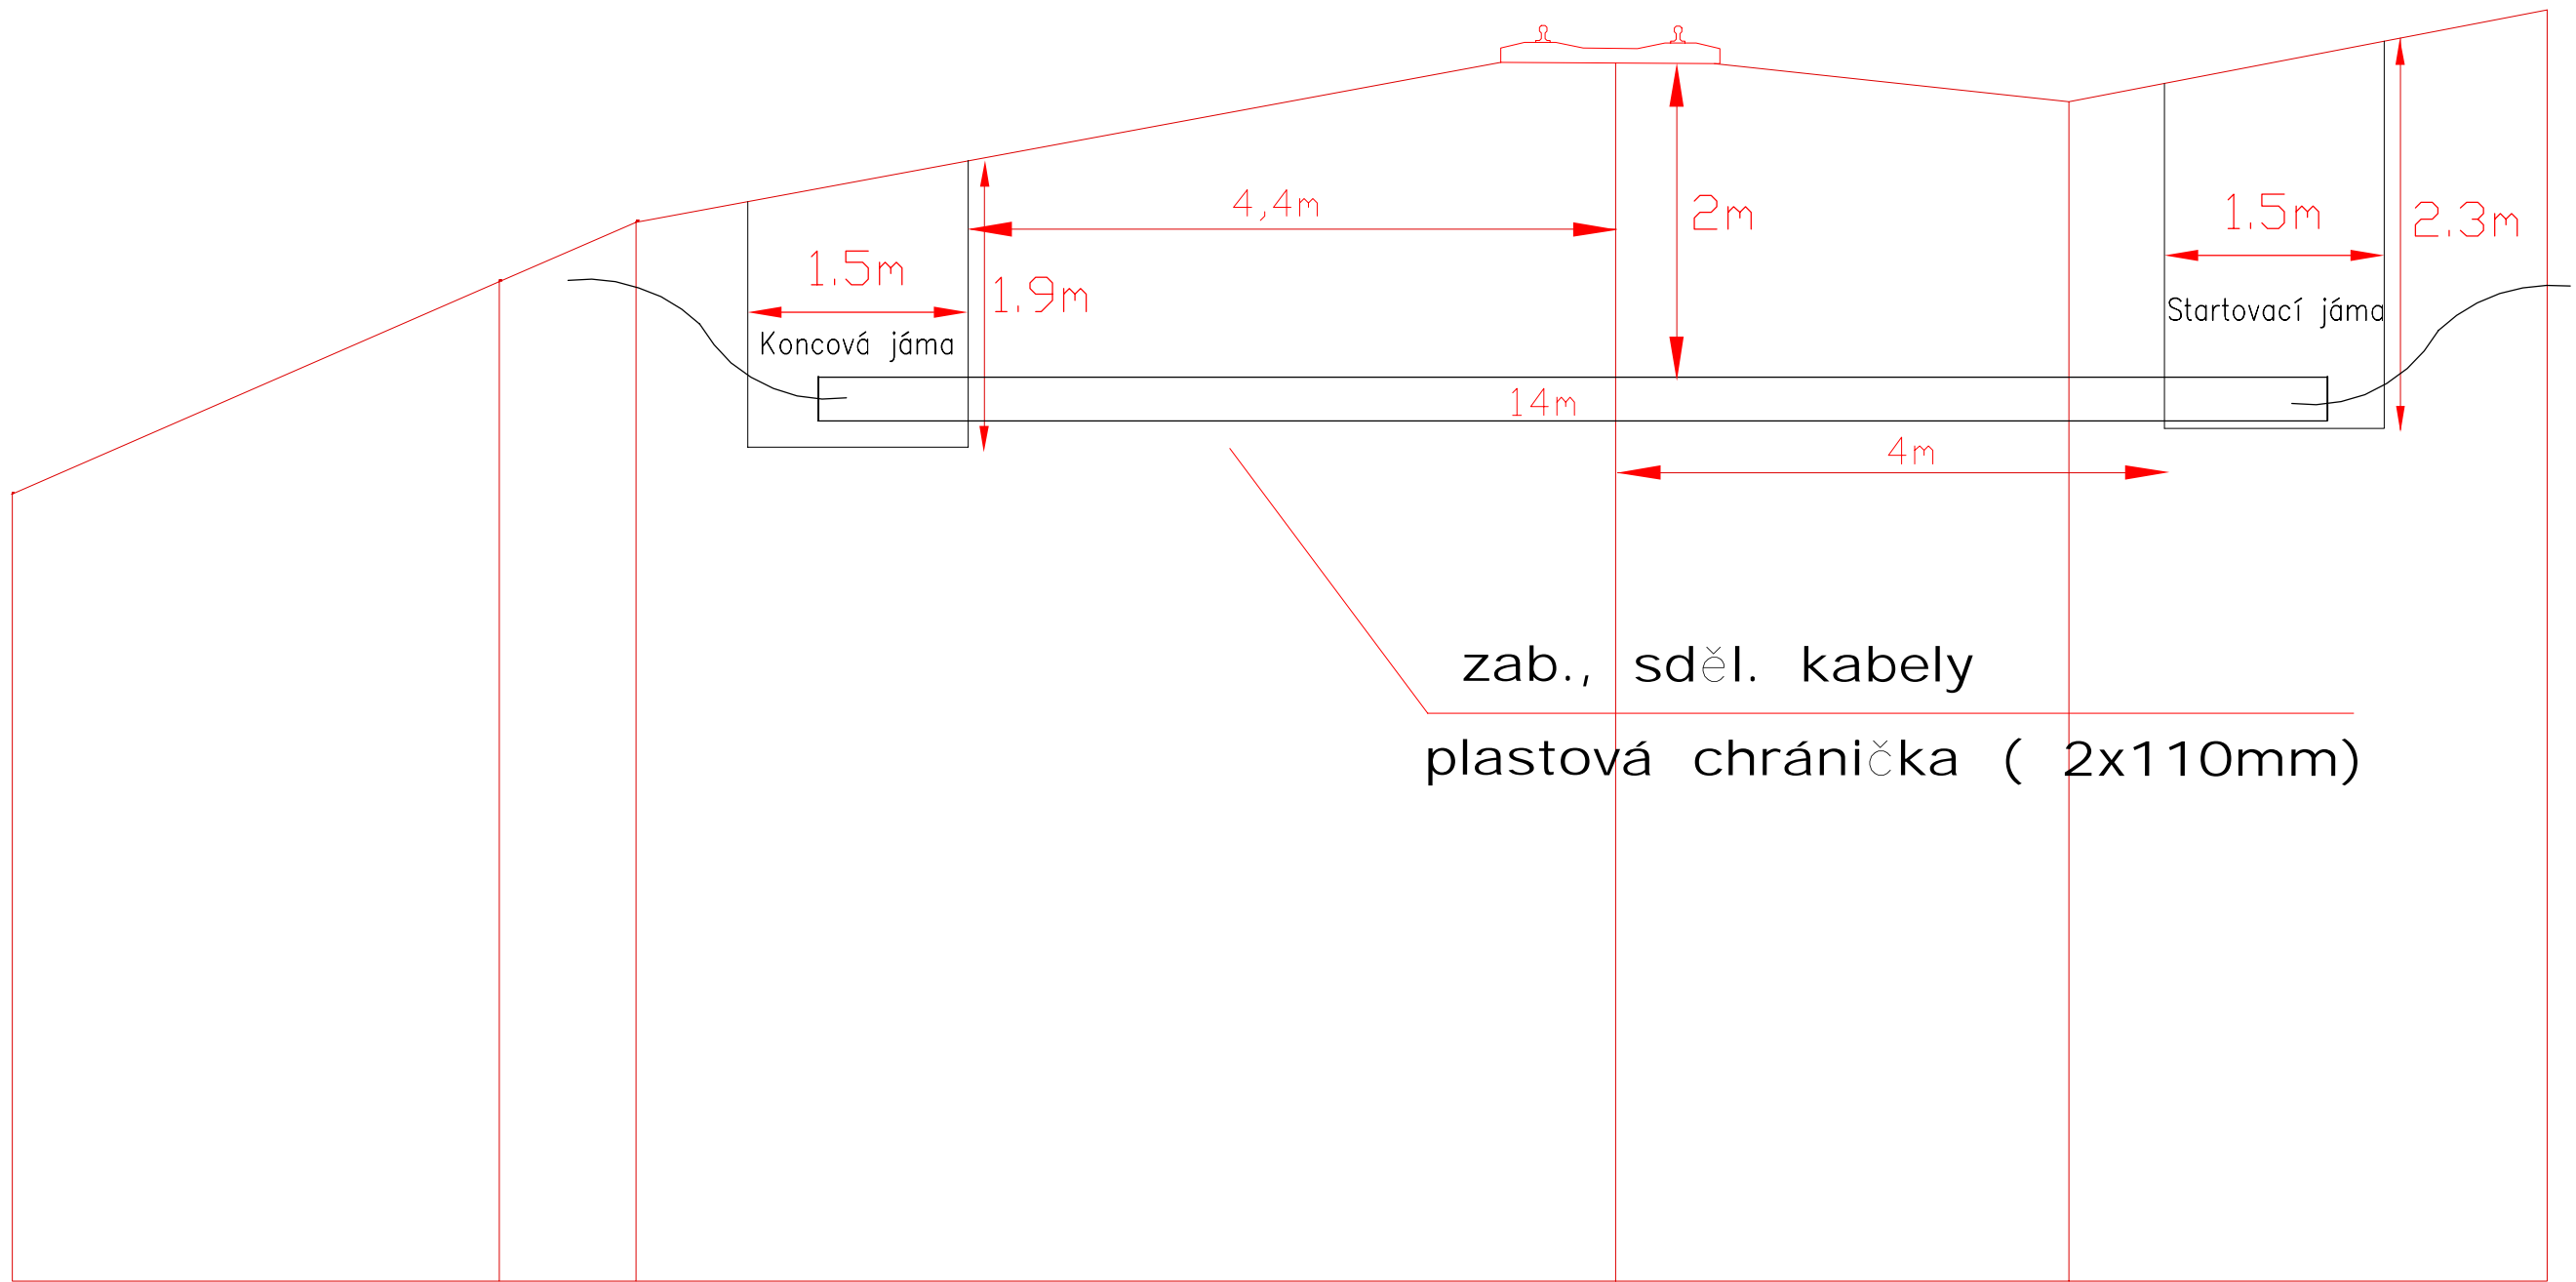

Traťový úsek: Sudoměřice - Strážnice

Po připomínkovém řízení	03/2021
”Odstranění TOR na přejezdu P8146 v km 11,557 trati Rohatec – Veselí nad Moravou	1605
Řez pod TK v km 12,748	