


Protlak pod TK v km 11,958

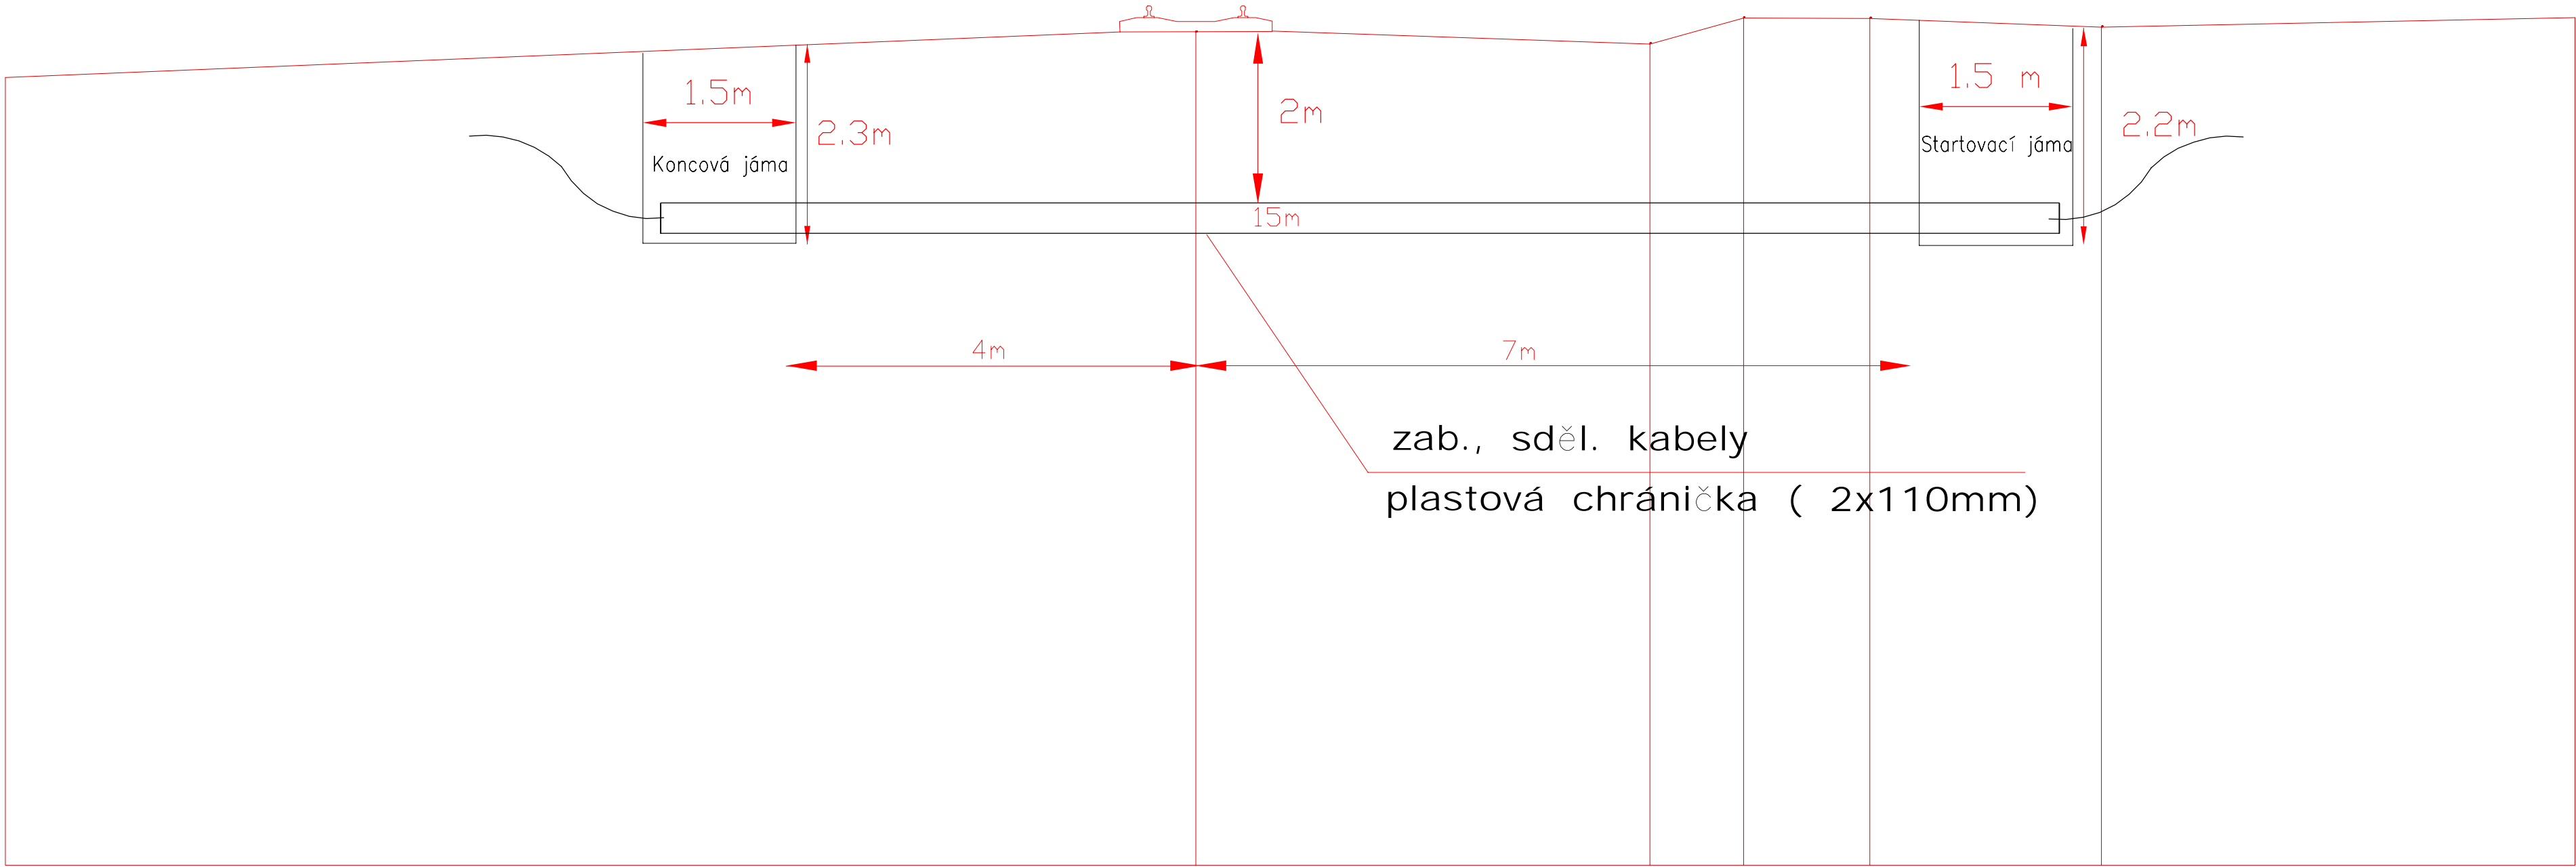

Traťový úsek: Sudoměřice - Strážnice

Po připomínkovém řízení	03/2021
"Odstranění TOR na přejezdu P8146 v km 11,557 trati Rohatec – Veselí nad Moravou	1607
Řez pod TK v km 11,958	