


Protlak pod TK v km 11,691

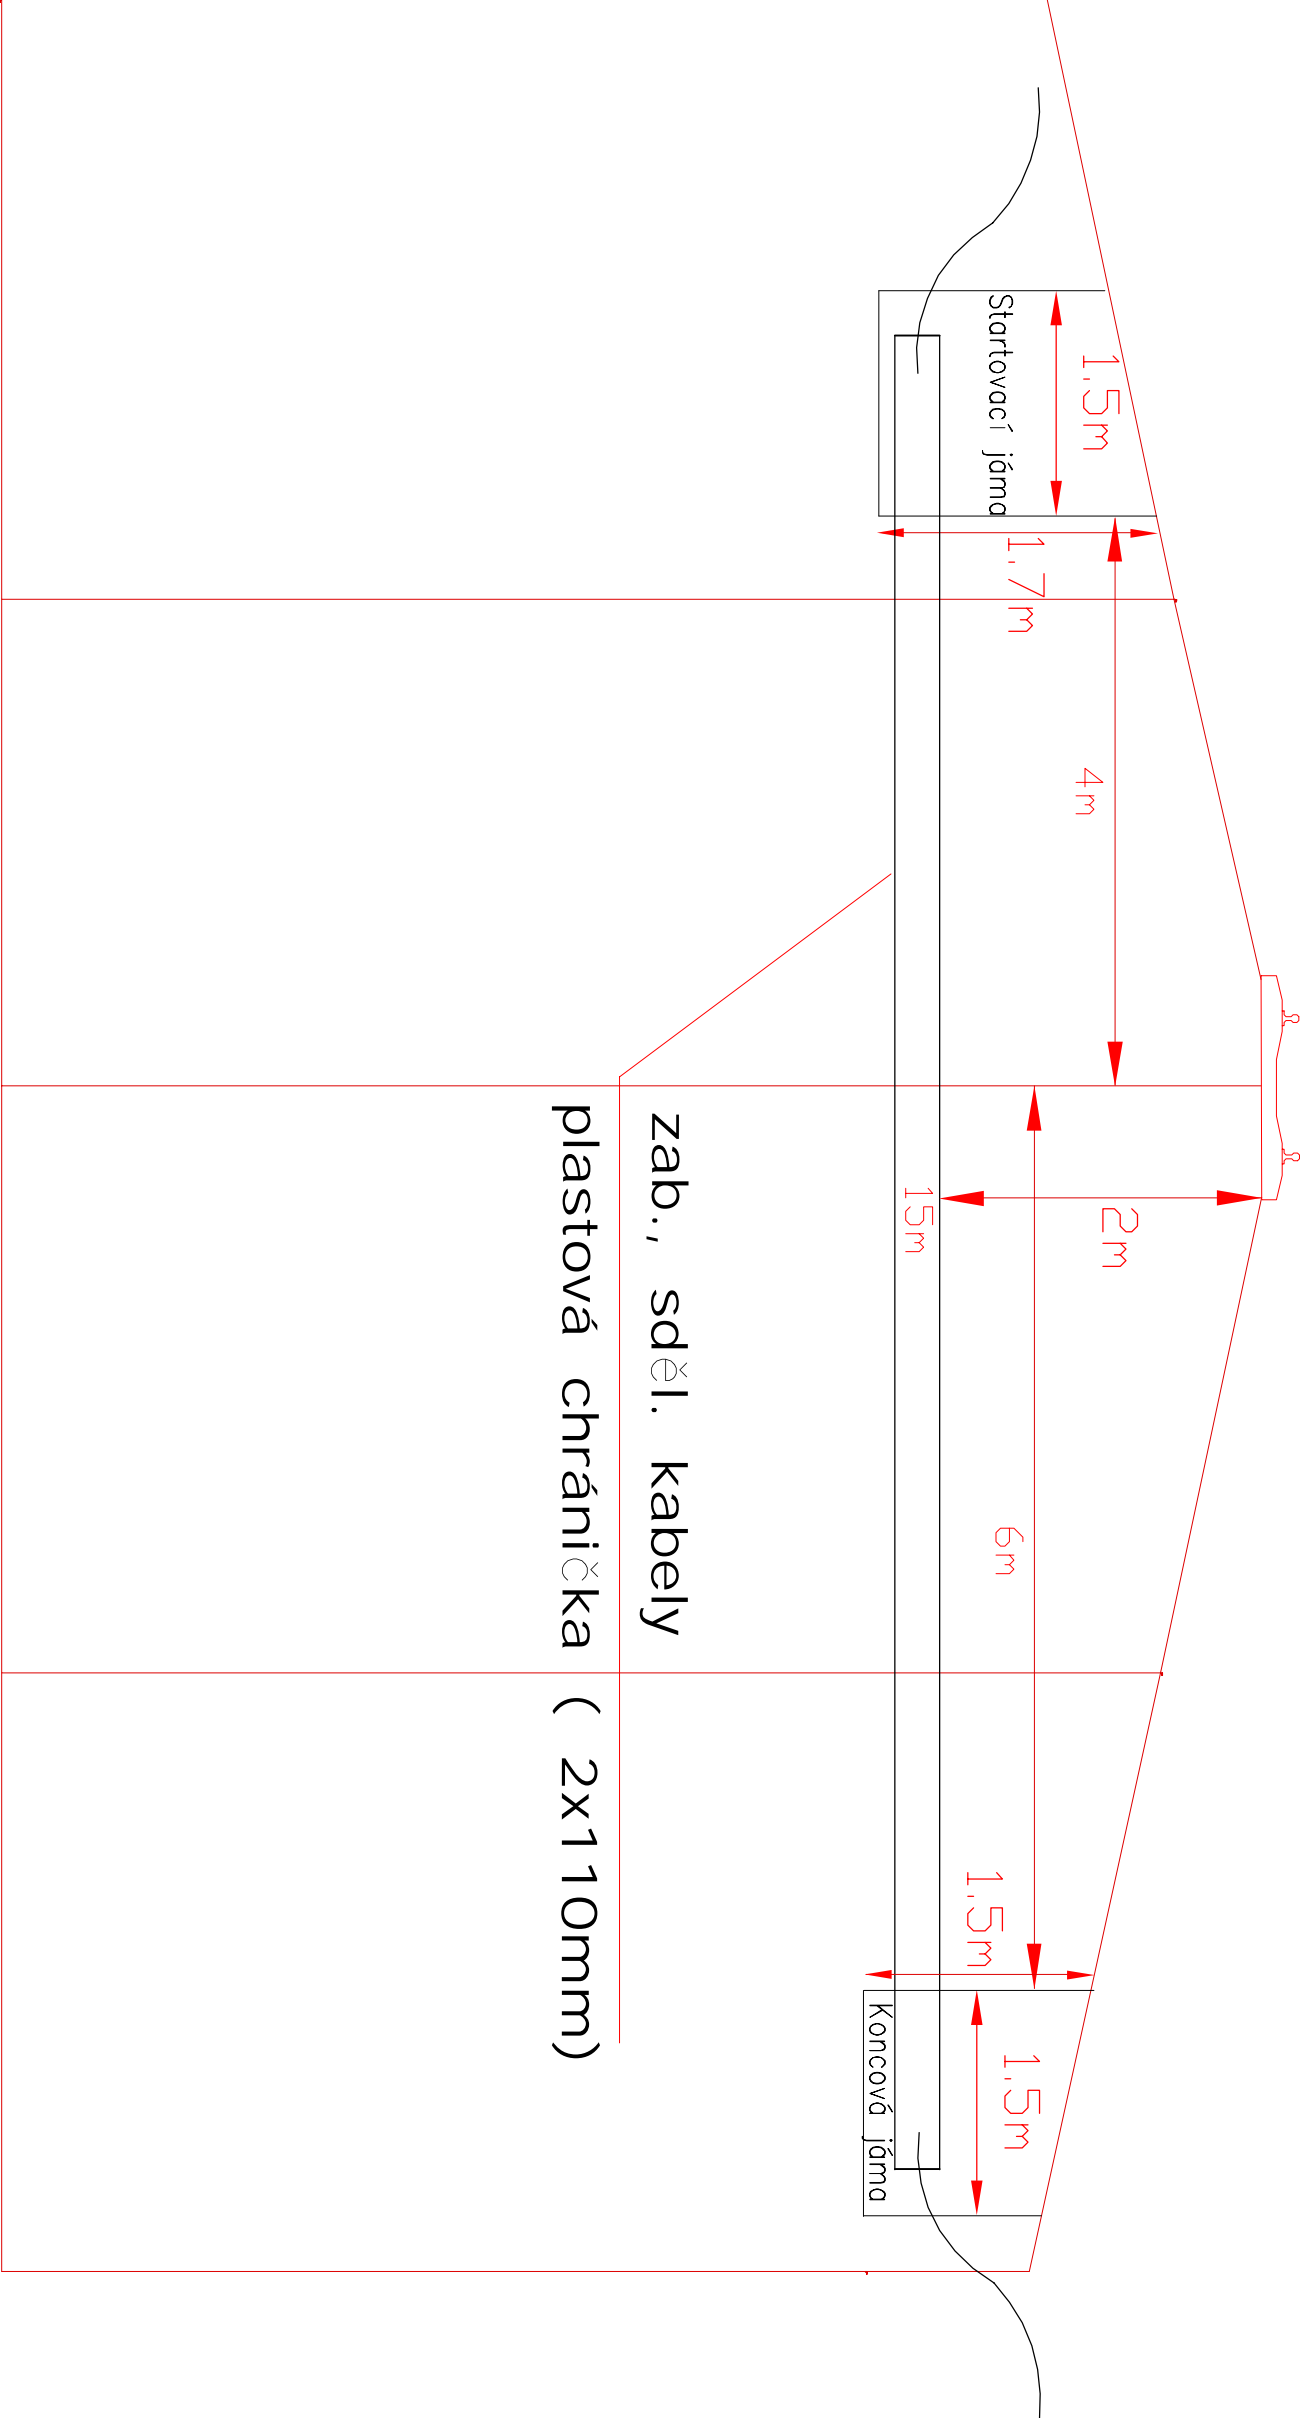

Tratový úsek: Sudoměřice - Strážnice

Po připomínkovém řízení		03/2021
"Odstranění TOR na přejezdu P8146 v km 11,557 trati Rohatec – Veselí nad Moravou		1608
Řez pod TK v km 11,691		