


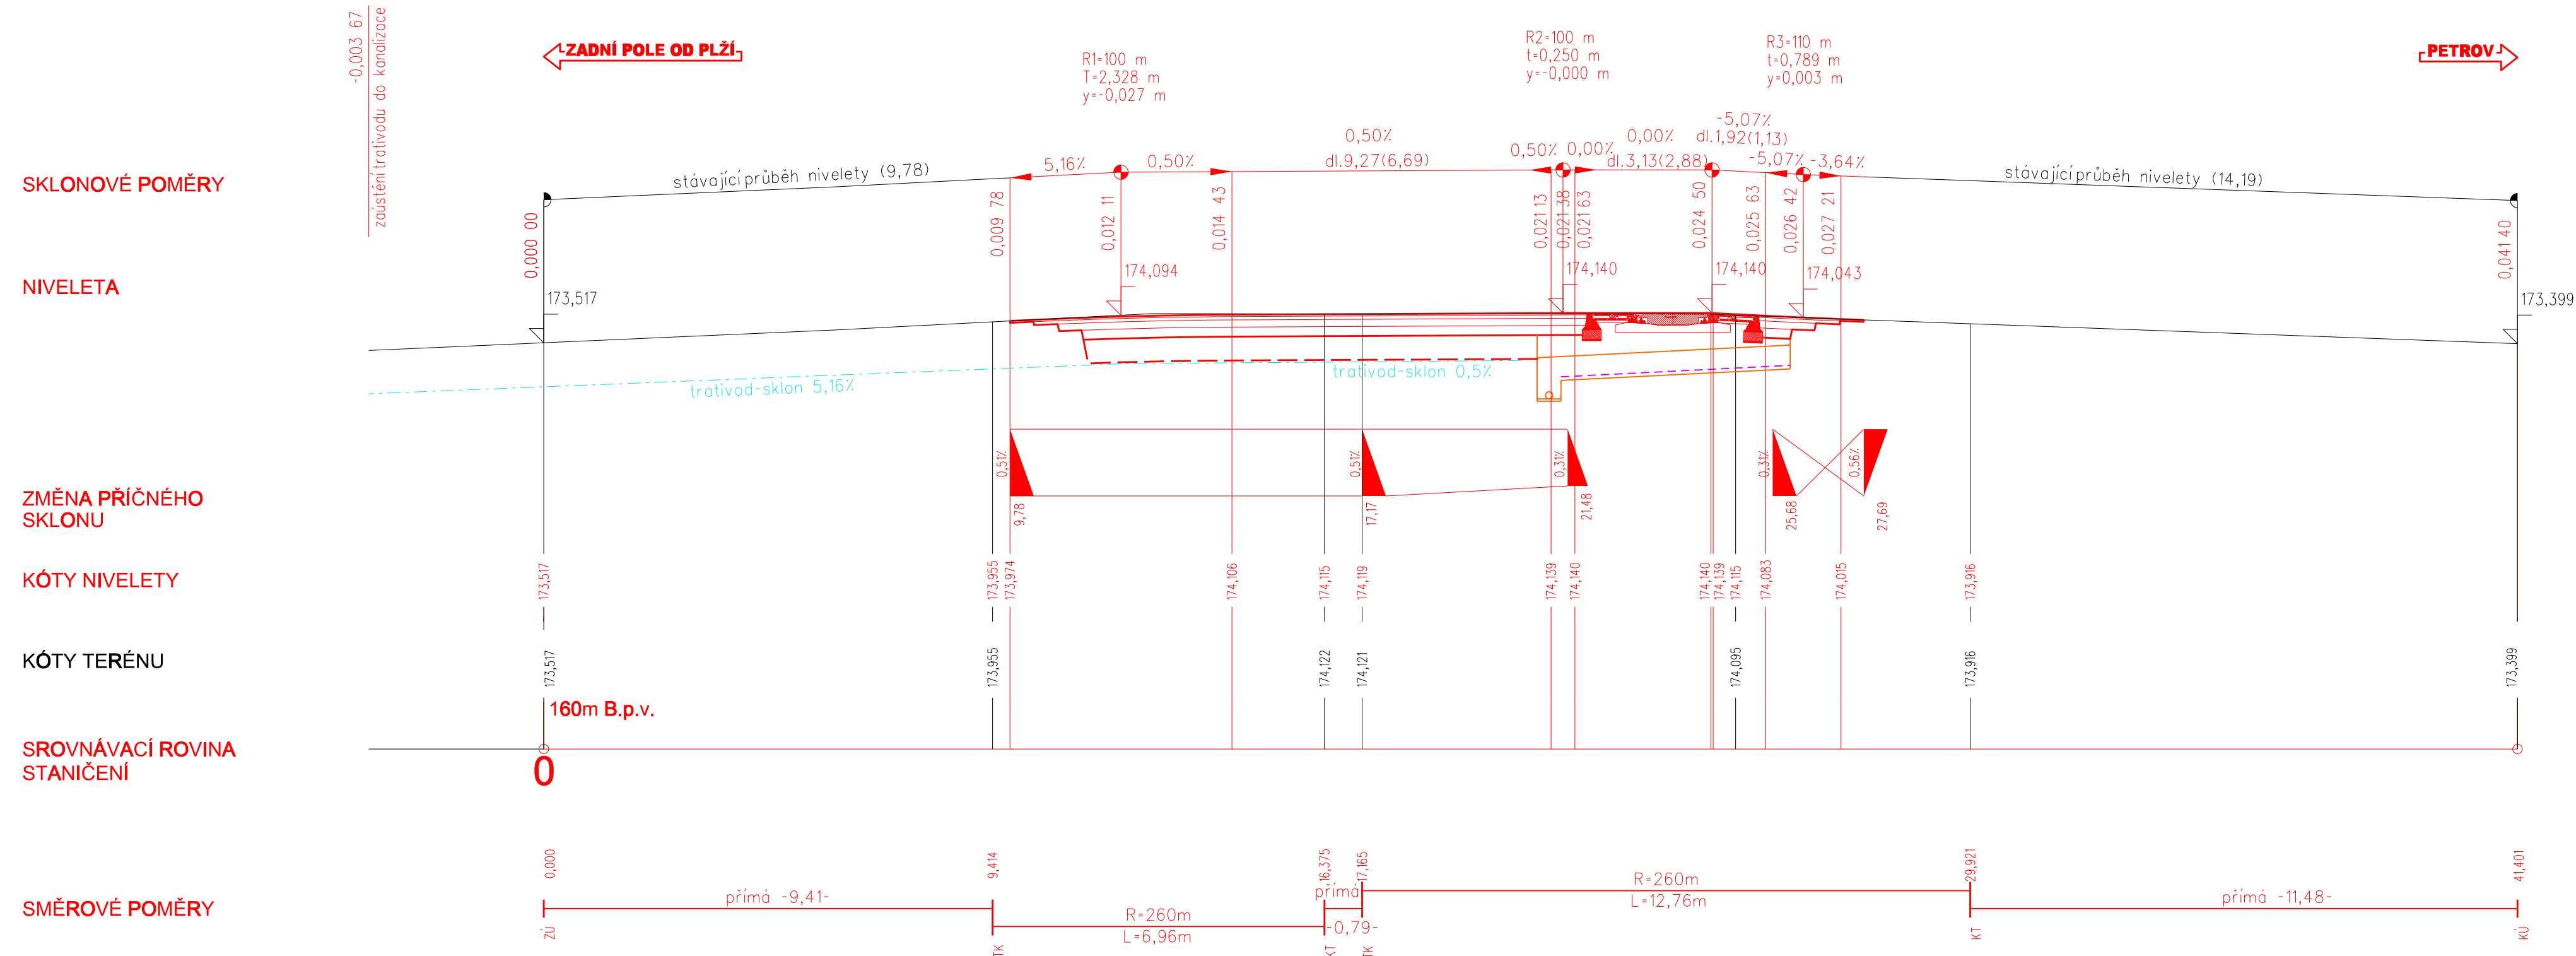



## SO 03 Železniční přejezd v km 11,557



			ČÍSLO SOUPRAVY:
		PO PŘIPOMÍNKÁCH	
REVIZE Č.	DATUM	ZMĚNA	


 SB projekt s.r.o.  
 Kasárenská 4063/4, 695 01 Hodonín


**MORAVIA CONSULT Olomouc a.s.**  
 LEGIONÁŘSKÁ 1085/8 , 779 00 Olomouc  
 tel.: +420 585 570 444  
 IČS: kje9md  
 e-mail: [moravia@moravia.cz](mailto:moravia@moravia.cz)  
<http://www.moravia.cz>

OBJEDNATEL		 <b>Správa železnic, státní organizace</b> Stavební správa východ, Nerudova 1, 779 00 Olomouc	
HLAVNÍ INŽENÝR PROJEKTU		ING. MARIAN KISS	VEDOUcí TÝMU: ING. MARIAN KISS
ODPOVĚDNÝ PROJ. OBJ., PS		NAVRHL, VYPRACOVAL	KONTRLOVAL
ING. PETR GUZIUR 		ING. PETR GUZIUR 	ING. PETR KRAJKOVIČ 
KRAJ: JIHMORAVSKÝ		POVĚŘENÝ OÚ: HODONÍN	OPEC: PETROV
Odstranění TOR na přejezdu P8146 v km 11,557 trati Rohatec-Veselí nad Moravou  SO 03 Železniční přejezd v km 11,557		ZAK. ČÍSLO MCO	20-044-239-PK
		ÚČEL	DUSP
		DATUM	04/2021
		FORMÁT	4 x A4
		MĚŘITKO	1:100/100
PODÉLNÝ PROFIL		ČÁST E.1.3	POŘ. Č. 04

DOKUMENT LZE UŽÍVAT POUZE VE SMYSLU PRÍSLUŠNÉ SMLOUVY O DILO, ŽADNA JEHO ČASŤ NEMÔŽE BYŤ DLE ZÁKONA 6,121/2000 Sb. KOPIROVÁNA NEBO JINAK ROZŠÍROVÁNA BEZ SOUHLASU MORAVIA CONSULT OLOMOUC a.s.