


ŘETENICE ← KOLEJIŠTĚ → BOHOSUDOV

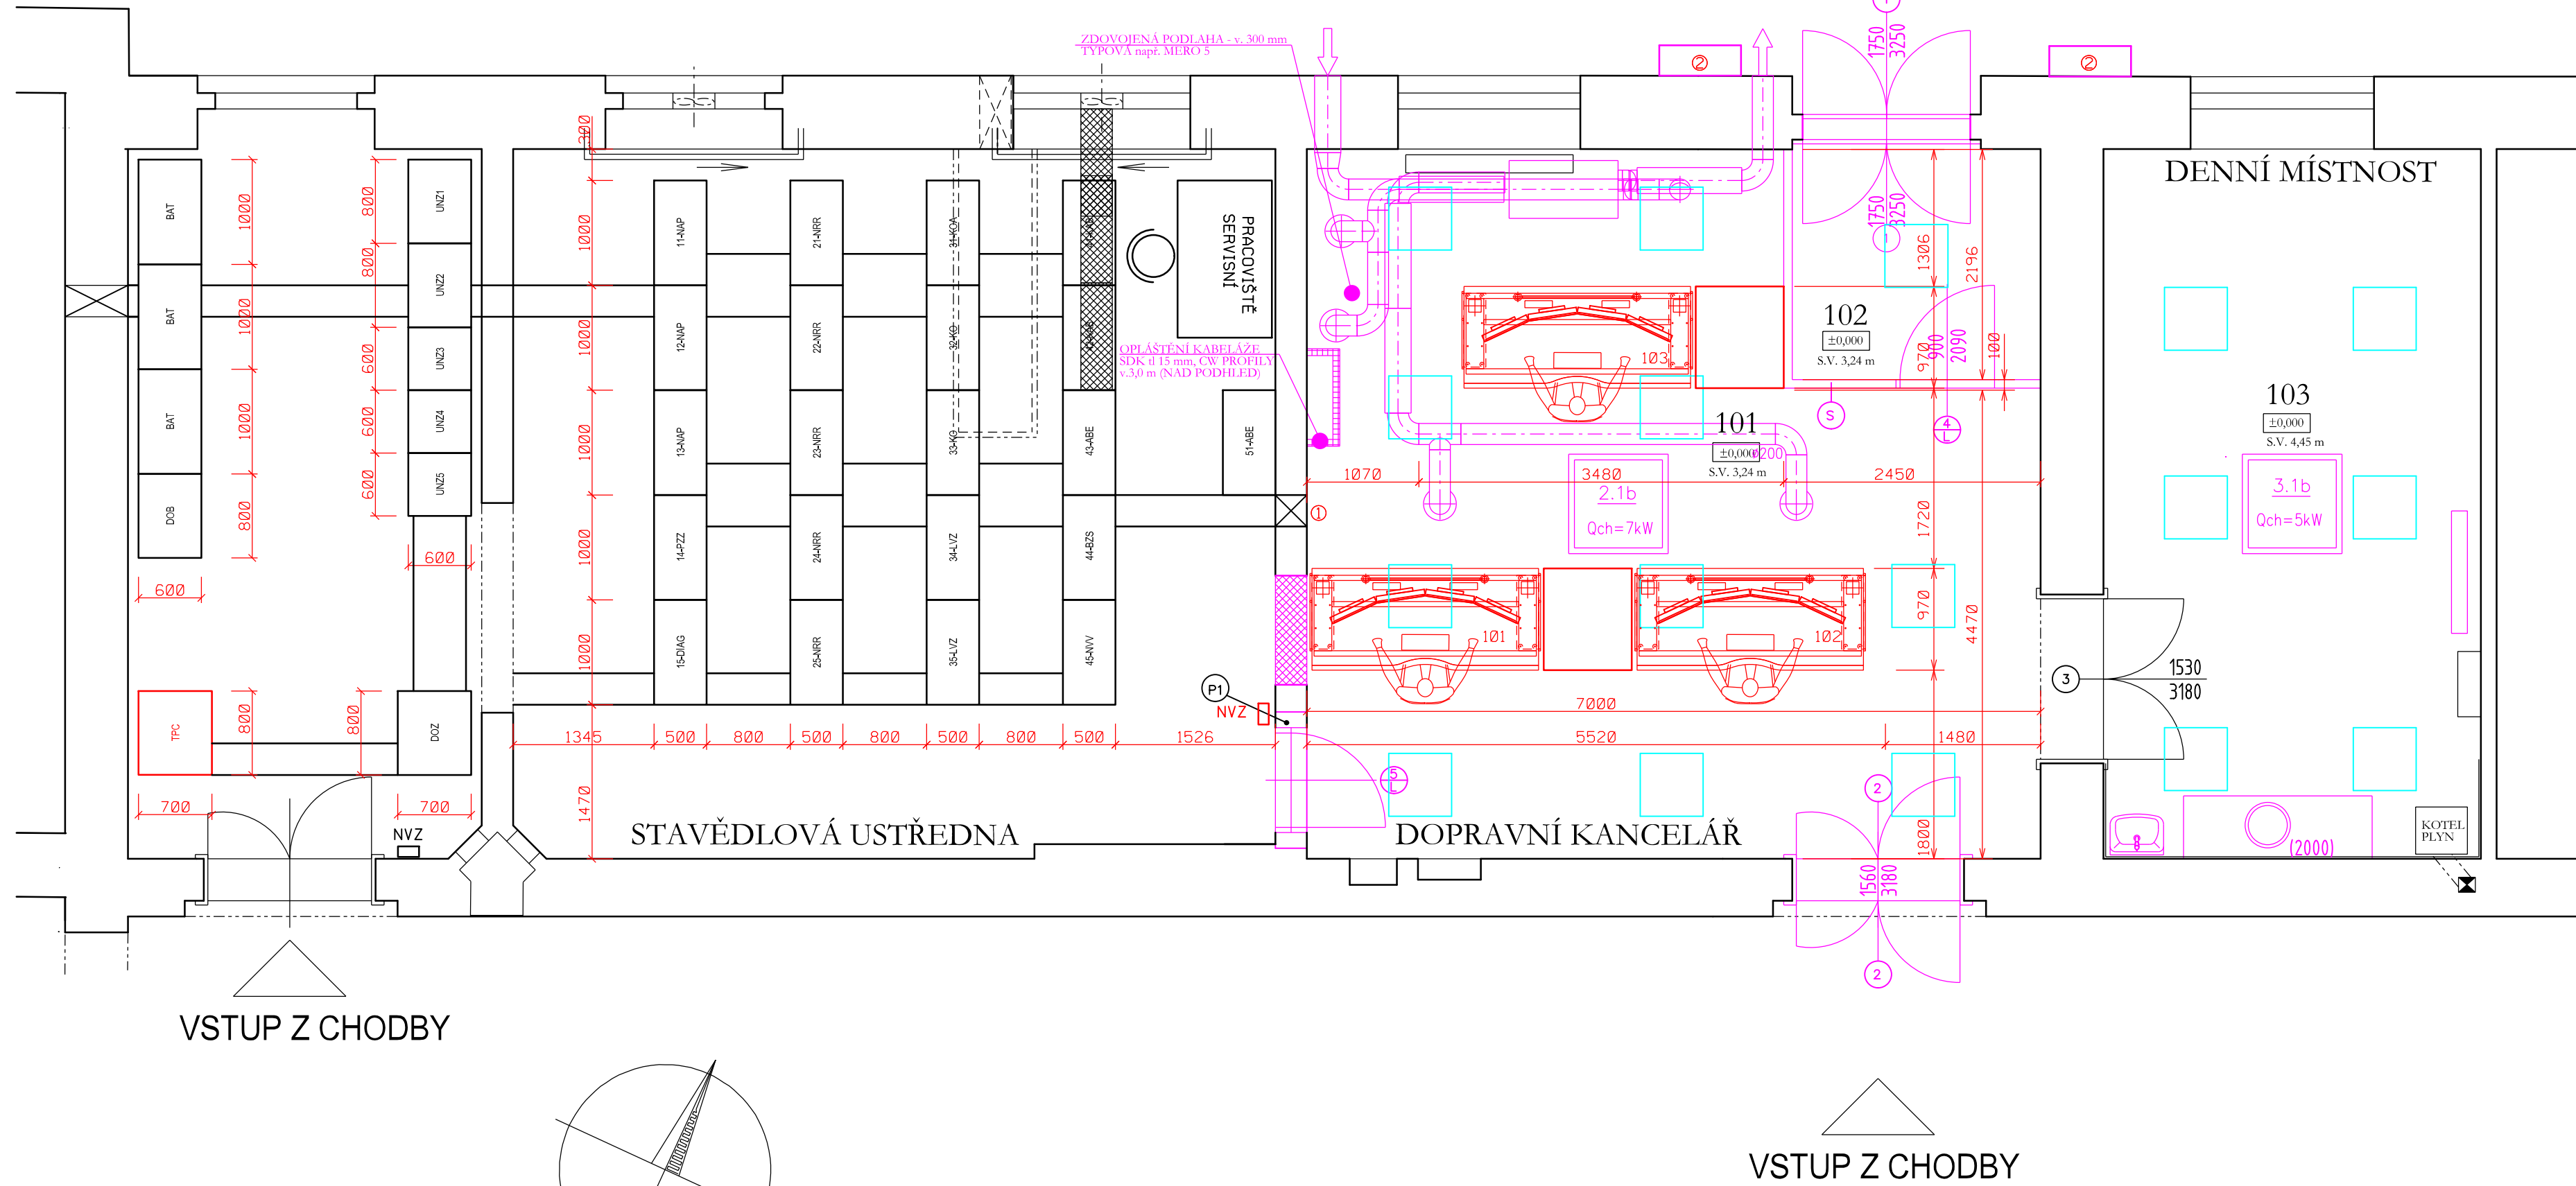

### LEGENDA K DK

- 101..... PRACOVNÍSTĚ DISPEČERA ŘETENICE - BOHOSUDOV  
102..... PRACOVNÍSTĚ DISPEČERA ŘETENICE - BOHOSUDOV  
103..... PRACOVNÍSTĚ DISPEČERA ŘETENICE - BOHOSUDOV+VENKOVNÍ  
901..... MONITOROVÁ MATICE

- ① .....KABELOVÝ PROSTUP STĚNOU 500x200-0m NAD PODLAHOU  
② ..... KLIMATIZACE

### LEGENDA K SÚ

- NAP - skříň napájení  
KDA - skříň KDA-I  
KO - skříň NJ a RJ  
LVZ - skříň vlakového zabezpečovače  
NRR - skříň releových rozhraní  
ABE - skříň elektronického autobloku  
TPC - skříň technologických počítačů  
DOZ - skříň dálkového ovládání  
NVV - skříň volné vazby  
KAB - skříň s kabelovým rámem  
PZZ - skříň vazeb na PZZ  
DIAG - skříň vazeb diagnostiky  
NVZ - nouzové vypnutí zdrojů  
UNZ1 - pole 1 UNZ  
UNZ2 - pole 2 UNZ  
UNZ3 - pole 3 UNZ  
UNZ4 - pole 4 UNZ  
UNZ5 - pole 5 UNZ  
DOB - dobíječ baterie UNZ  
BAT - baterie UNZ



EVROPSKÁ UNIE  
Evropské strukturální a investiční fondy  
Operační program doprava

Ministerstvo dopravy  
Státní fond dopravní  
infrastruktury







### ČISTOPIS

VÝŠKOVÝ SYSTÉM Bpv SOUŘADNICOVÝ SYSTÉM S-JTSK ±0,000 = xxx,xx m n. m.

Číslo změny:	Obsah změny:	Datum změny:
01	-	-
02	-	-
03	-	-

Objednatel:	SŽDC, s.o. Dlážděná 1003/7, 110 00 Praha 1 tel.: +420 222 335 777 e-mail: szdc@szdc.cz
-------------	---

Generální projektant:	SUDOP PRAHA a.s. Olšanská 1a, 130 80 Praha 3 tel.: +420 267 094 111 e-mail: praha@sudop.cz	Hlavní inženýr projektu:	ING. MARTIN RAIBR
		Garant profese:	ZDENĚK PACHOLIK

Středisko:			
ELEKTROTECHNIKY, TRAKCE, SDĚLOVACÍ A ZABEZPEČOVACÍ TECHNIKY			
Vedoucí střediska:	Odpovědný projektant SO, IO, PS:	Vypracoval:	Kontroloval:
			
ING. MARTIN RAIBR	ING. DAVID ZRŮST	ING. DAVID ZRŮST	ZDENĚK PACHOLÍK

Název akce:	Číslo smlouvy:	
REKONSTRUKCE ŽST ŘETENICE	17-022.208	
	Projektový stupeň:	
	DSP	
	Datum:	
Část:	12/2017	
ŽELEZNIČNÍ ZABEZPEČOVACÍ ZAŘÍZENÍ	Číslo části:	
TRAŤOVÉ ZABEZPEČOVACÍ ZAŘÍZENÍ	D.1.2.1	
PS 01-11-01.1 TEPLICE V Č., ÚPRAVA KABELIZACE		
Název přílohy:	Měřítko:	Počet formátů:
DISPOZICE DK a SÚ ŽST TEPLICE V ČECHÁCH	-	3xA4
	Číslo přílohy:	
	0501	

DOKUMENT LZE UŽÍVAT POUZE VE SMYSLU PŘÍSLUŠNÉ SMLOUVY O DÍLO. ŽÁDNÁ JEHO ČÁST NEMŮŽE BYT DLE ZÁKONA č.121/2000 Sb. KOPÍROVÁNA NEBO JINÝM ZPŮSOBEM ROZŠÍŘOVÁNA BEZ SOUHLASU SUDOP PRAHA a.s.