


←

TEPLICE v Č.

ŘETENICE

→

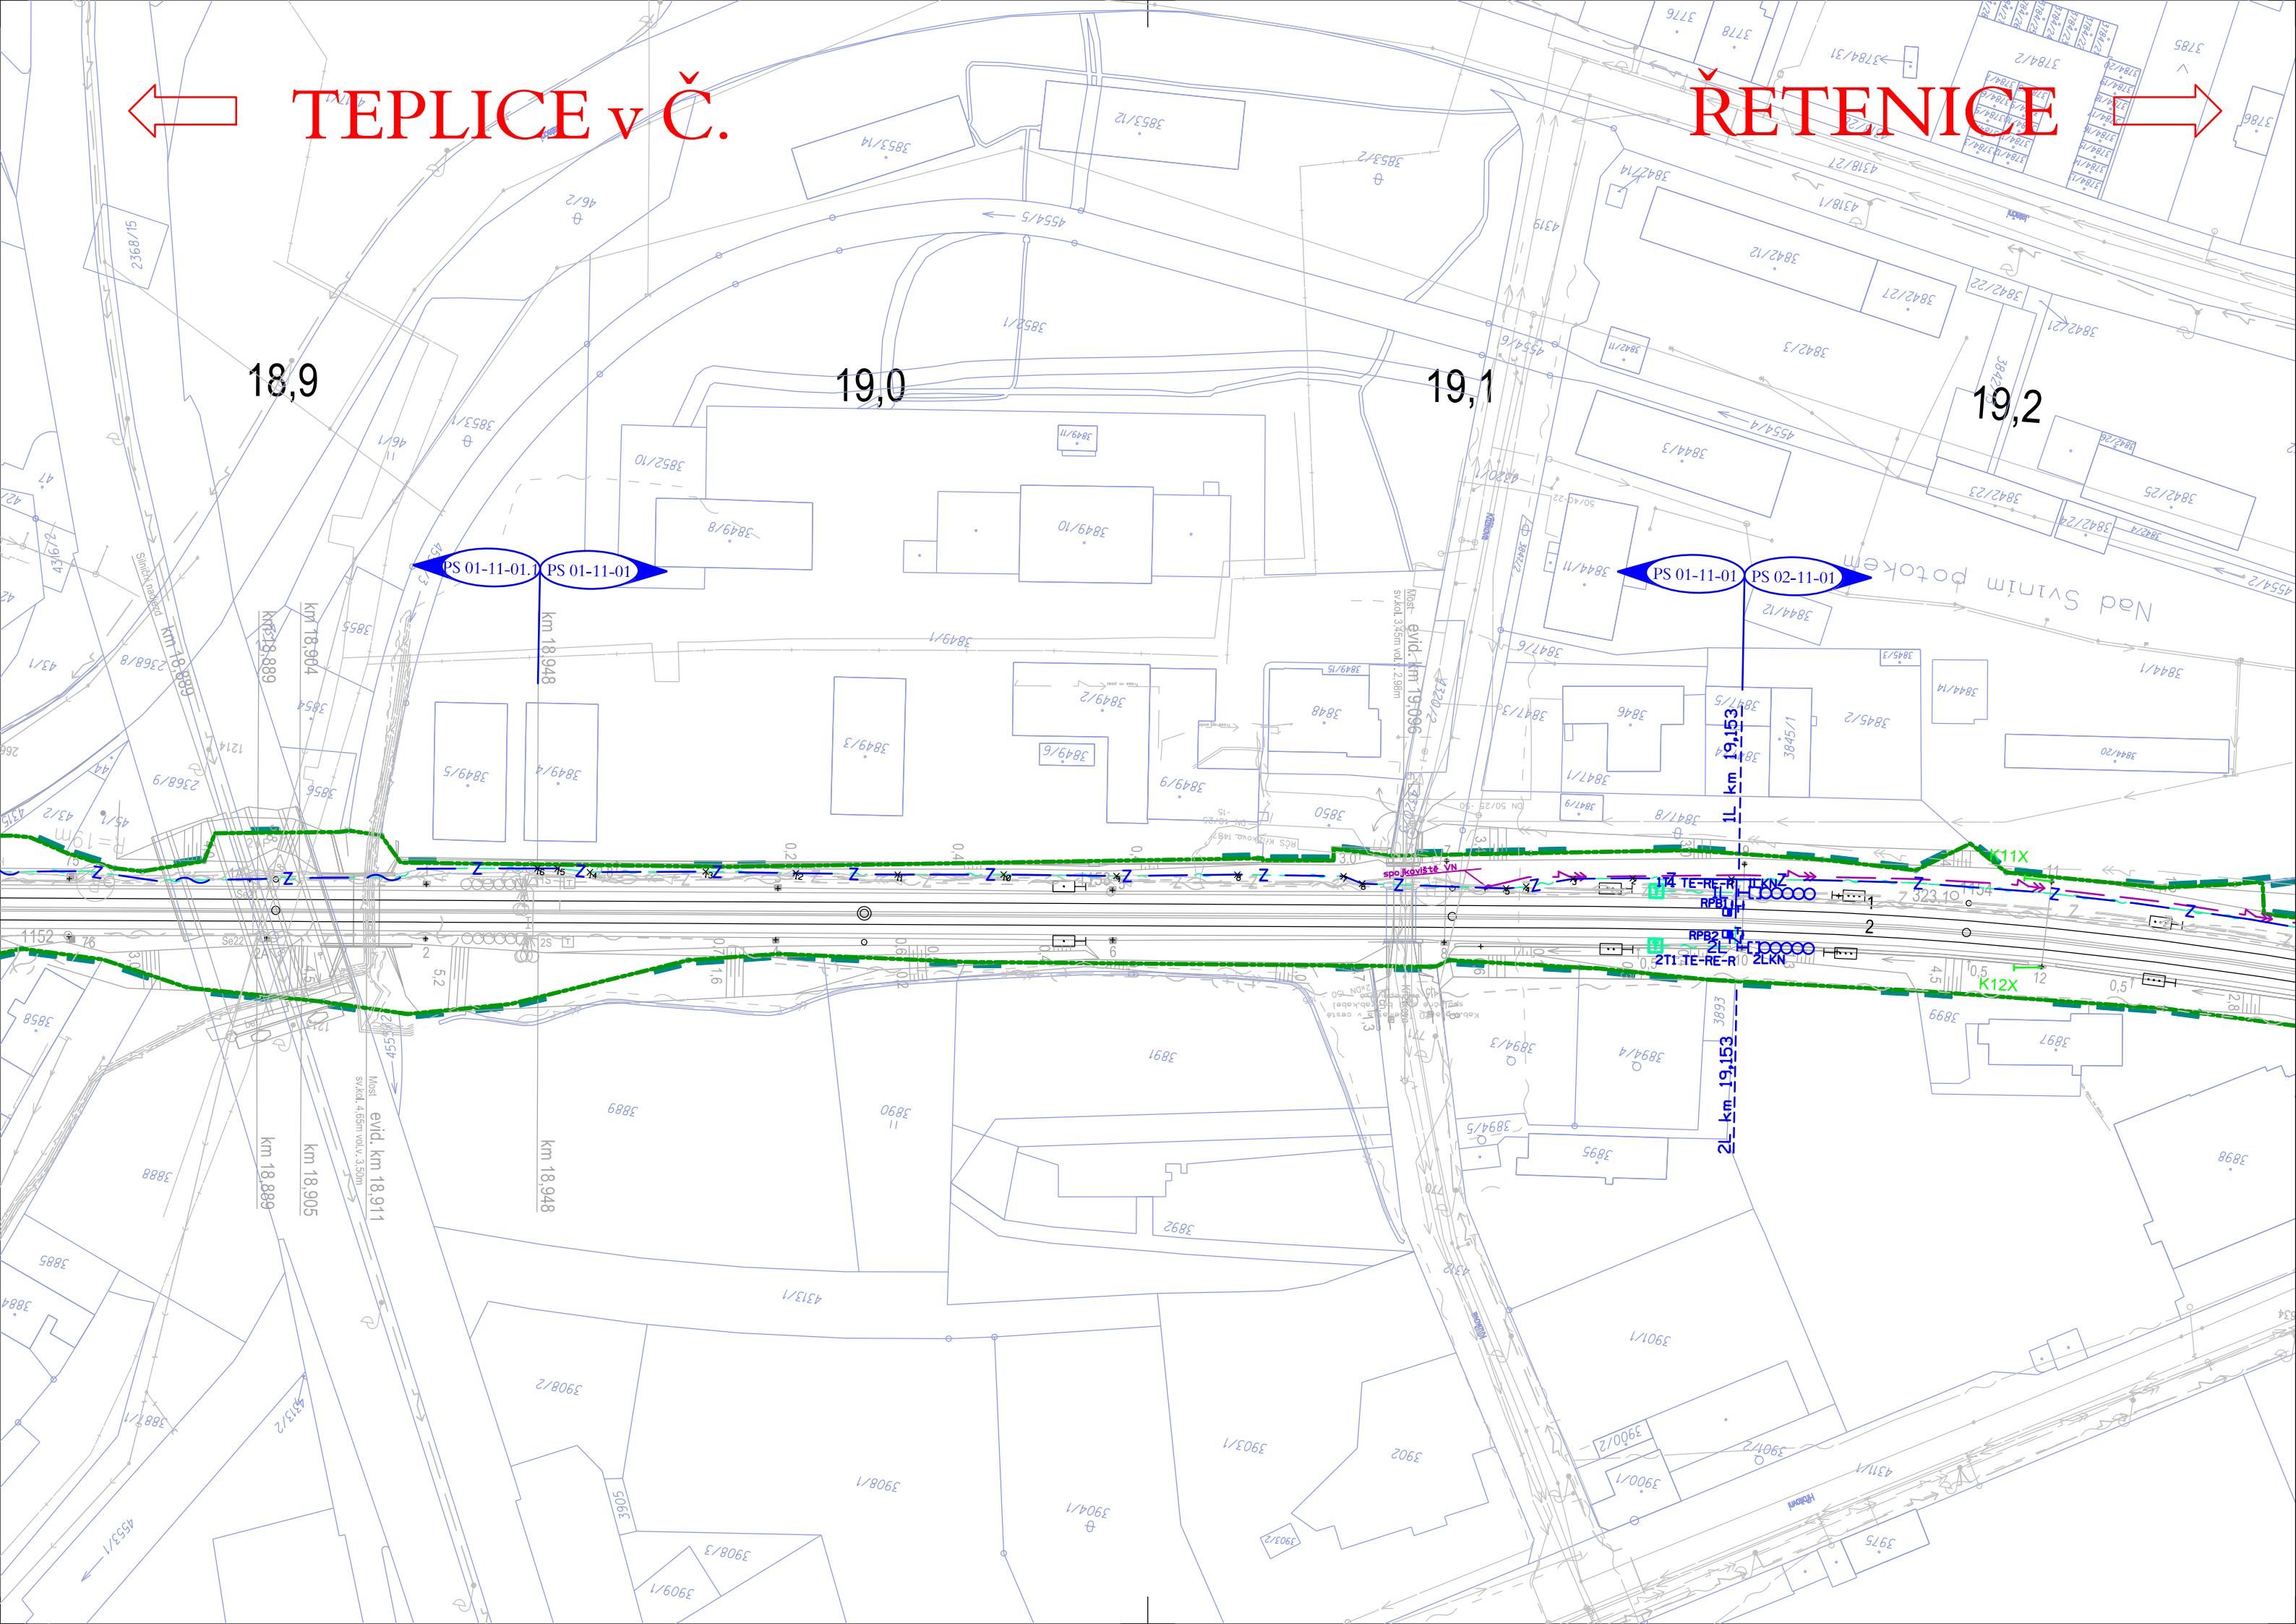


EVROPSKÁ UNIE
Evropské strukturální a investiční fondy
Operační program doprava

Ministerstvo dopravy
Státní fond dopravní
infrastruktury



Legenda:

- úprava zabezpečovacího zařízení
- úprava sdělovacího zařízení
- úprava silnoproudu
- stávající stav
- katastr nemovitostí
- hranice drážního pozemku
- stávající sítě
- obvod stavby

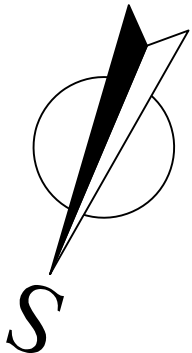

ČISTOPIS

VÝŠKOVÝ SYSTÉM Bpv SOUŘADNICOVÝ SYSTÉM S-JTSK ±0,000 = xxx,xx m n. m.

Číslo změny:	Obsah změny:	Datum změny:
01	-	-
02	-	-
03	-	-

Objednatel:



SZDC
Správa železniční dopravní cesty

SZDC, s.o.
Dlážděná 1003/7, 110 00 Praha 1
tel.: +420 222 335 777
e-mail: szdc@szdc.cz

Generální projektant:



SUDOP PRAHA
Olšanská 1a, 130 80 Praha 3
tel.: +420 267 094 111
e-mail: praha@sudop.cz

Hlavní inženýr projektu:
ING. MARTIN RAIBR

Garant profese:
ZDENĚK PACHOLÍK

Středisko: ELEKTROTECHNIKY, TRAKCE, SDĚLOVACÍ A ZABEZPEČOVACÍ TECHNIKY			
Vedoucí střediska:	Odpovědný projektant SO, IO, PS:	Vypracoval:	Kontroloval:
ING. MARTIN RAIBR	ING. DAVID ZRŮST	ING. DAVID ZRŮST	ING. MARTIN RAIBR

Název akce:	Číslo smlouvy: 17-022.208
REKONSTRUKCE ŽST ŘETENICE	Projektový stupeň: DSP
Část: ŽELEZNIČNÍ ZABEZPEČOVACÍ ZAŘÍZENÍ TRAŤOVÉ ZABEZPEČOVACÍ ZAŘÍZENÍ PS 01-11-01 TEPLICE V Č. - ŘETENICE, TZZ	Datum: 12/2017
Název přílohy:	Číslo části: D.1.2.1
POLOHOPISNÝ VÝKRES KM 18,950 - 19,150	Měřítko: 1:1000
	Počet formátů: 3x A4
	Číslo přílohy: 0101