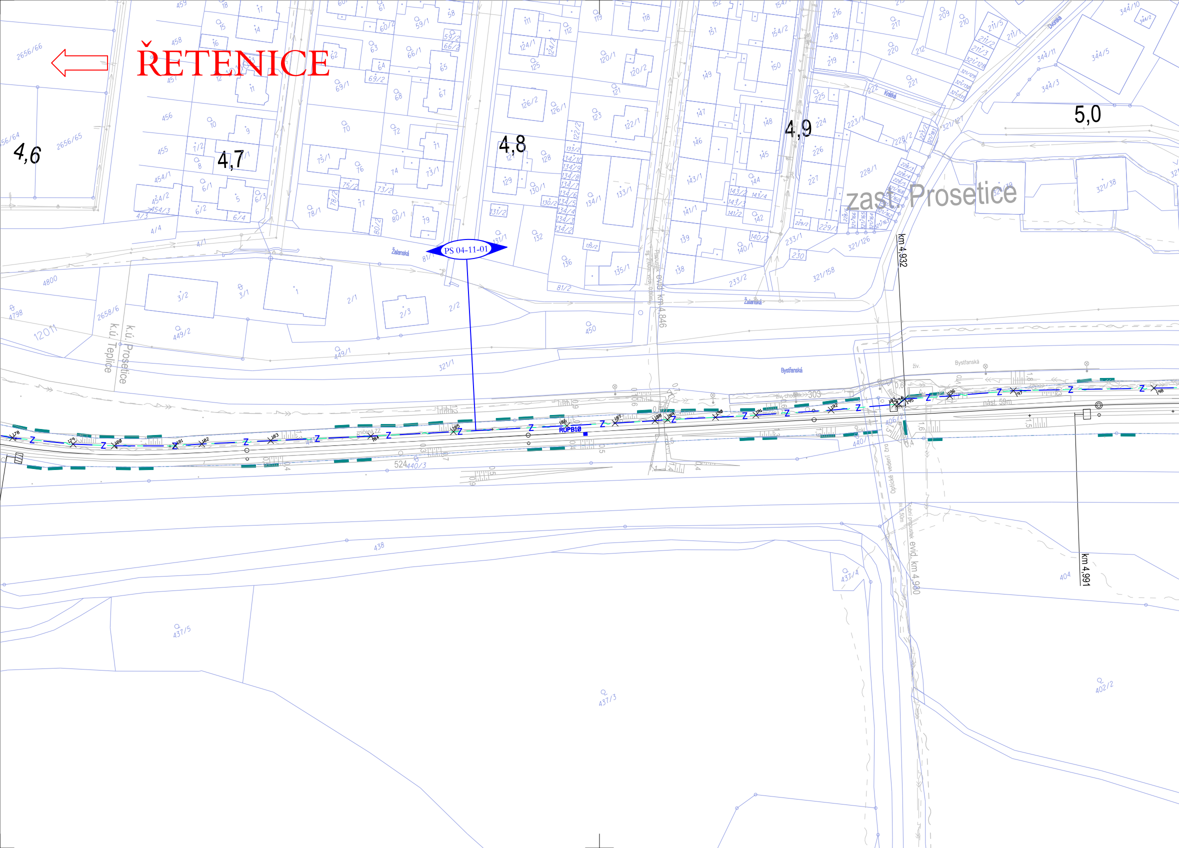
ŘETENICE
4,6
4,7
4,8
4,9
5,0
zast. Prosetice
PS 04-11-01
km 4,932
km 4,991
evid. km 4,846
evid. km 4,980
k.ú. Teplice
k.ú. Prosetice
Žalanská
Bystřanská
Krátká
RUPB10
nást. 59m
524
440/3
321/1
449/1
449/2
450
438
437/3
437/4
437/5
402/2
404
4800
4798
12011
2658/6
2656/65
2656/66

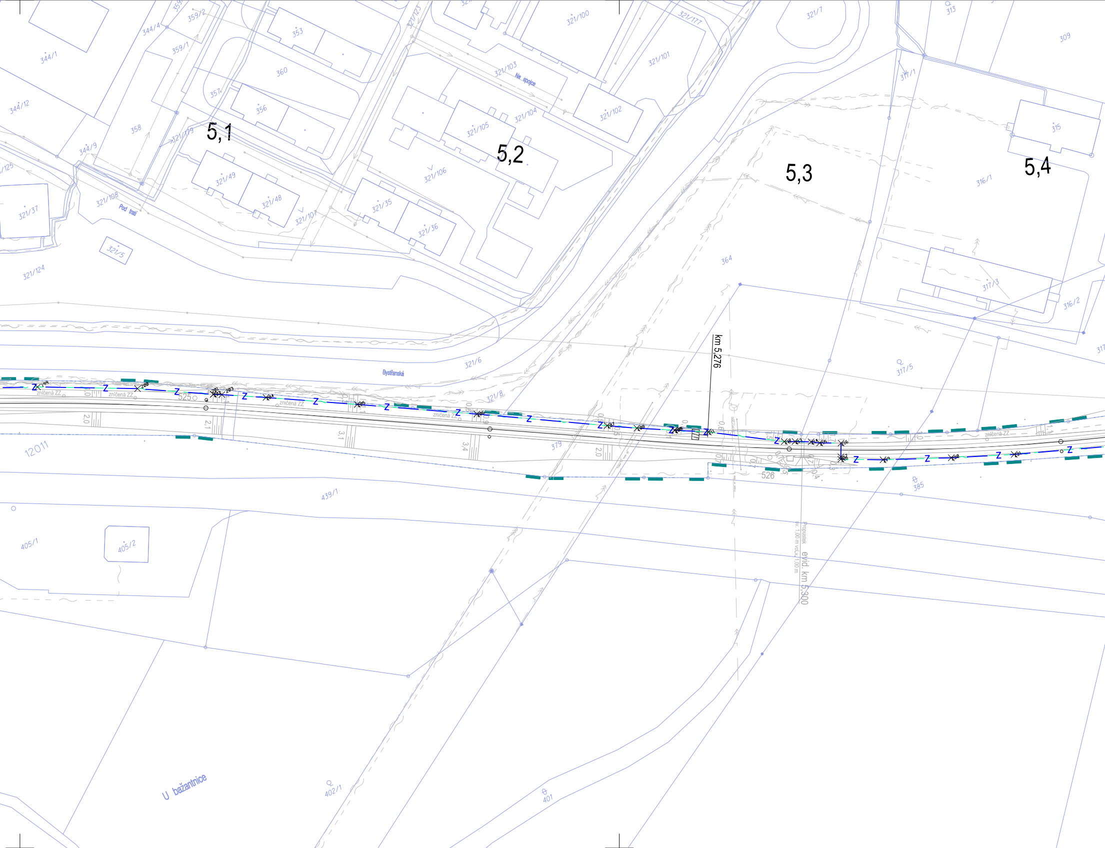

5,1
5,2
5,3
5,4
km 5,276
Propustek
sv. 1,00 m vo.v. 1,00 m
evid. km 5,300
Bystřanská
Pod tratí
Na spojce
U bažantnice
zničená ZZ
525
526
12011
344/1
344/4
344/12
344/9
359/2
359/1
353
360
357
356
358
321/179
321/123
321/100
321/177
321/7
313
309
321/101
321/103
321/104
321/102
317/1
315
321/105
321/106
321/49
321/48
321/125
321/37
321/108
321/107
321/35
321/36
321/5
321/124
316/1
364
317/3
316/2
321/6
317/5
321/8
379
439/1
385
405/1
405/2
402/1
401
2,0
2,1
3,1
3,4

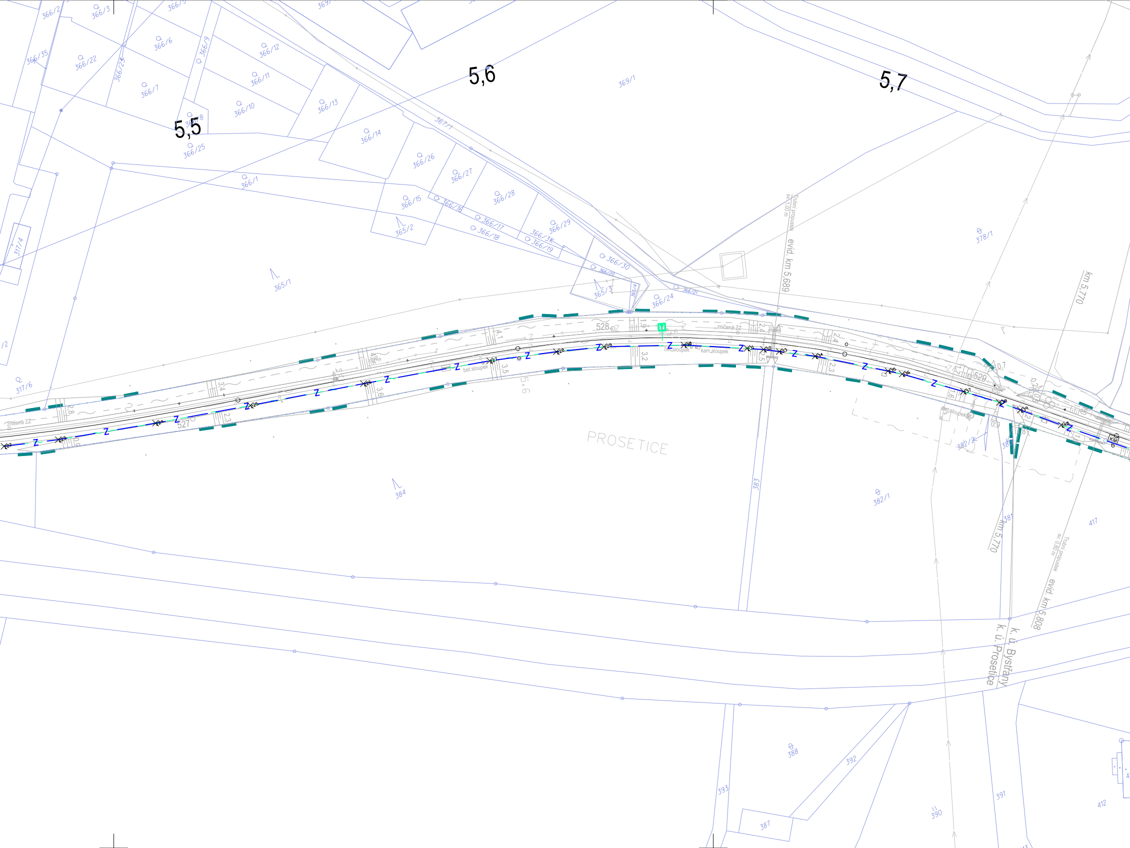
5,5
5,6
5,7
PROSETICE
k. ú. Bystřany
k. ú. Prosetice
evid. km 5,689
km 5,770
km 5,770
evid. km 5,808
Trubní propustek sv. 1,00 m
Trubní propustek sv. 0,80 m
528
527
529
zničená ZZ
zničená ZZ
bet.sloupek
bet.sloupek
bet.sloupek
kam.sloupek
366/2
366/3
366/5
366/35
366/22
366/6
366/9
366/12
366/23
366/7
366/11
366/8
366/10
366/13
366/14
366/25
366/1
366/26
366/27
366/28
366/15
366/16
366/17
366/18
366/29
366/31
366/19
366/30
366/20
366/24
366/21
365/2
365/1
365/3
365/4
367/1
369/1
378/1
317/4
317/6
384
383
382/1
382/2
381
417
388
392
393
387
390
391
412

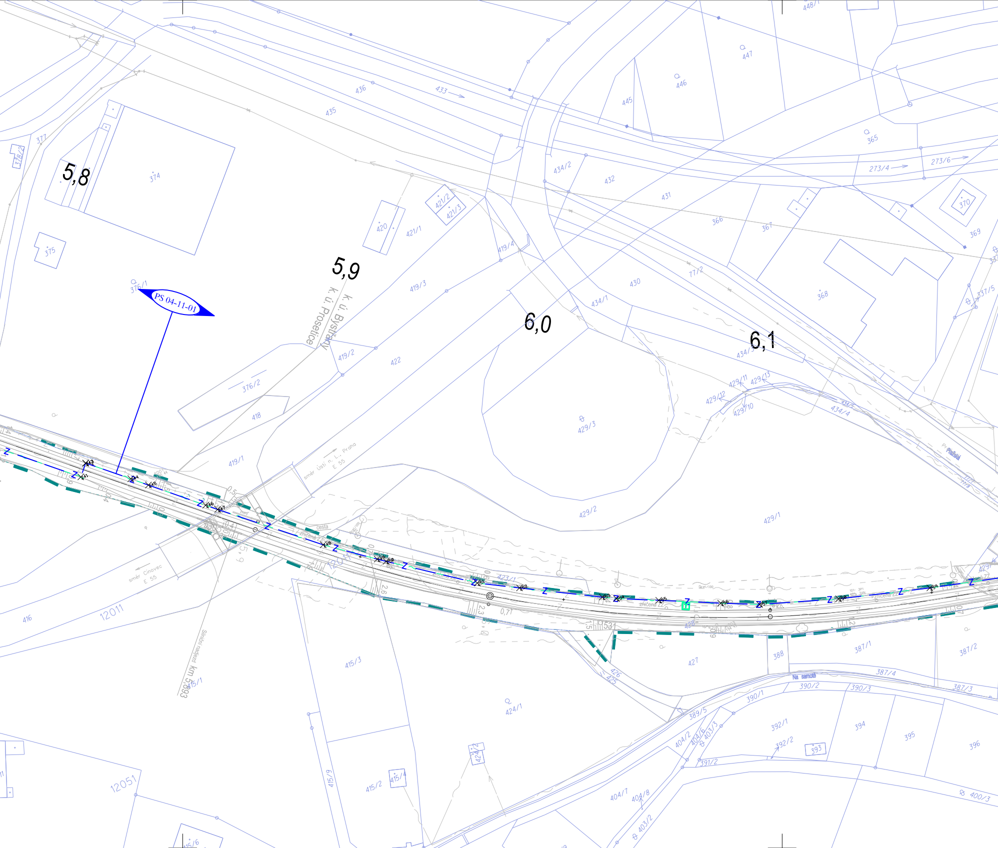
5,8
5,9
6,0
6,1
PS 04-11-01
k. ú. Prosetice
k. ú. Bystřany
směr Ústí n. L., Praha E 55
směr Cínovec E 55
Silniční nadjezd km 5,693
cesta
Na samotě
12011
12051
374
375
377
378/2
376/1
376/2
418
419/1
419/2
419/3
419/4
420
421/1
421/2
421/3
422
423/1
424/1
415/1
415/2
415/3
415/4
415/6
415/9
416
425
426
427
428
429/1
429/2
429/3
429/10
429/11
429/12
429/13
430
431
432
433
434/1
434/2
434/4
434/5
435
436
445
446
447
448/1
365
366
367
368
369
370
273/4
273/6
337/5
77/2
387/1
387/2
387/3
387/4
388
389/5
390/1
390/2
390/3
391/2
392/1
392/2
393
394
395
396
400/3
403/2
403/3
404/2
404/6
404/7
404/8

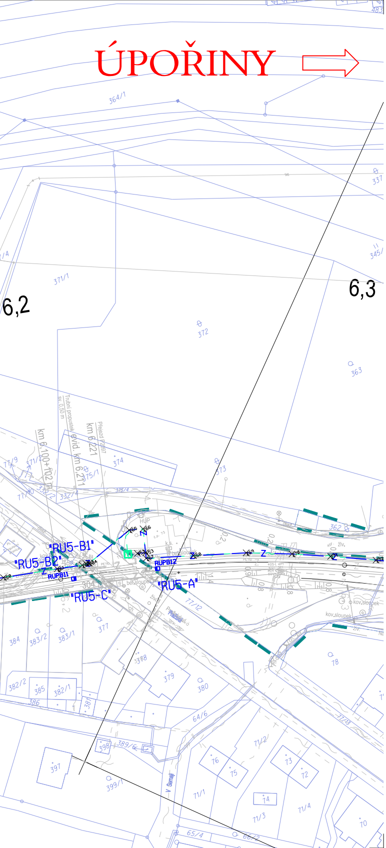
ÚPOŘINY
6,2
6,3
"RU5-B1"
"RU5-B2"
"RU5-A"
"RU5-C"
RUPB11
RUPB12
km 6,100+102 m
km 6,221
evid. km 6,271
Trubní propustek sv. 0,50 m
Přejezd P2097
364/1
371/1
372
363
337
345/
373
374
375/1
362
377
378
379
380
383/1
383/2
384
385
382/1
382/2
386
397
398
399/1
389/6
64/6
71/1
71/2
71/3
71/4
72
73
74
75
76
78
70
65/4
66/2
71/12
71/13

EVROPSKÁ UNIE
Evropské strukturální a investiční fondy
Operační program doprava

Ministerstvo dopravy
Státní fond dopravní infrastruktury

Legenda:

- *úprava zabezpečovacího zařízení*
- *úprava sdělovacího zařízení*
- *stávající stav*
- *katastr nemovitostí*
- *hranice drážního pozemku*
- *stávající sítě*
- *obvod stavby*

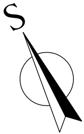

ČISTOPIS

VÝŠKOVÝ SYSTÉM Bpv SOUŘADNICOVÝ SYSTÉM S-JTSK ±0,000 = xxx,xx m n. m.

Číslo změny:	*Obsah změny:*	*Datum změny:*
01	-	-
02	-	-
03	-	-

Objednatel:

SŽDC
Správa železniční dopravní cesty

SŽDC, s.o.
Dlážděná 1003/7, 110 00 Praha 1
tel.: +420 222 335 777
e-mail: szdc@szdc.cz

Generální projektant:

SUDOP PRAHA

SUDOP PRAHA a.s.
Olšanská 1a, 130 80 Praha 3
tel.: +420 267 094 111
e-mail: praha@sudop.cz

Hlavní inženýr projektu:
ING. MARTIN RAIBR

Garant profese:
ZDENĚK PACHOLÍK

Středisko:
ELEKTROTECHNIKY, TRAKCE, SDĚLOVACÍ A ZABEZPEČOVACÍ TECHNIKY

Vedoucí střediska:	*Odpovědný projektant SO, IO, PS:*	*Vypracoval:*	*Kontroloval:*
ING. MARTIN RAIBR	ING. DAVID ZRŮST	ING. DAVID ZRŮST	ING. MARTIN RAIBR

Název akce:

REKONSTRUKCE ŽST ŘETENICE

Číslo smlouvy: 17-022.208

Projektový stupeň: DSP

Část:
ŽELEZNIČNÍ ZABEZPEČOVACÍ ZAŘÍZENÍ
TRAŤOVÉ ZABEZPEČOVACÍ ZAŘÍZENÍ
PS 04-11-01 ŘETENICE - ÚPOŘINY, TZZ

Datum: 12/2017

Číslo části: D.1.2.3

Název přílohy:

POLOHOPISNÝ VÝKRES KM 4,600 - 6,300

Měřítko: 1:1000

Počet formátů: 9xA4

Číslo přílohy: **0104**

DOKUMENT LZE UŽÍVAT POUZE VE SMYSLU PŘÍSLUŠNÉ SMLOUVY O DÍLO, ŽÁDNÁ JEHO ČÁST NEMŮŽE BÝT DLE ZÁKONA č.121/2000 Sb. KOPÍROVÁNA NEBO JINÝM ZPŮSOBEM ROZŠIŘOVÁNA BEZ SOUHLASU SUDOP PRAHA a.s.