


← ÚSTÍ N.L.

BÍLINA →

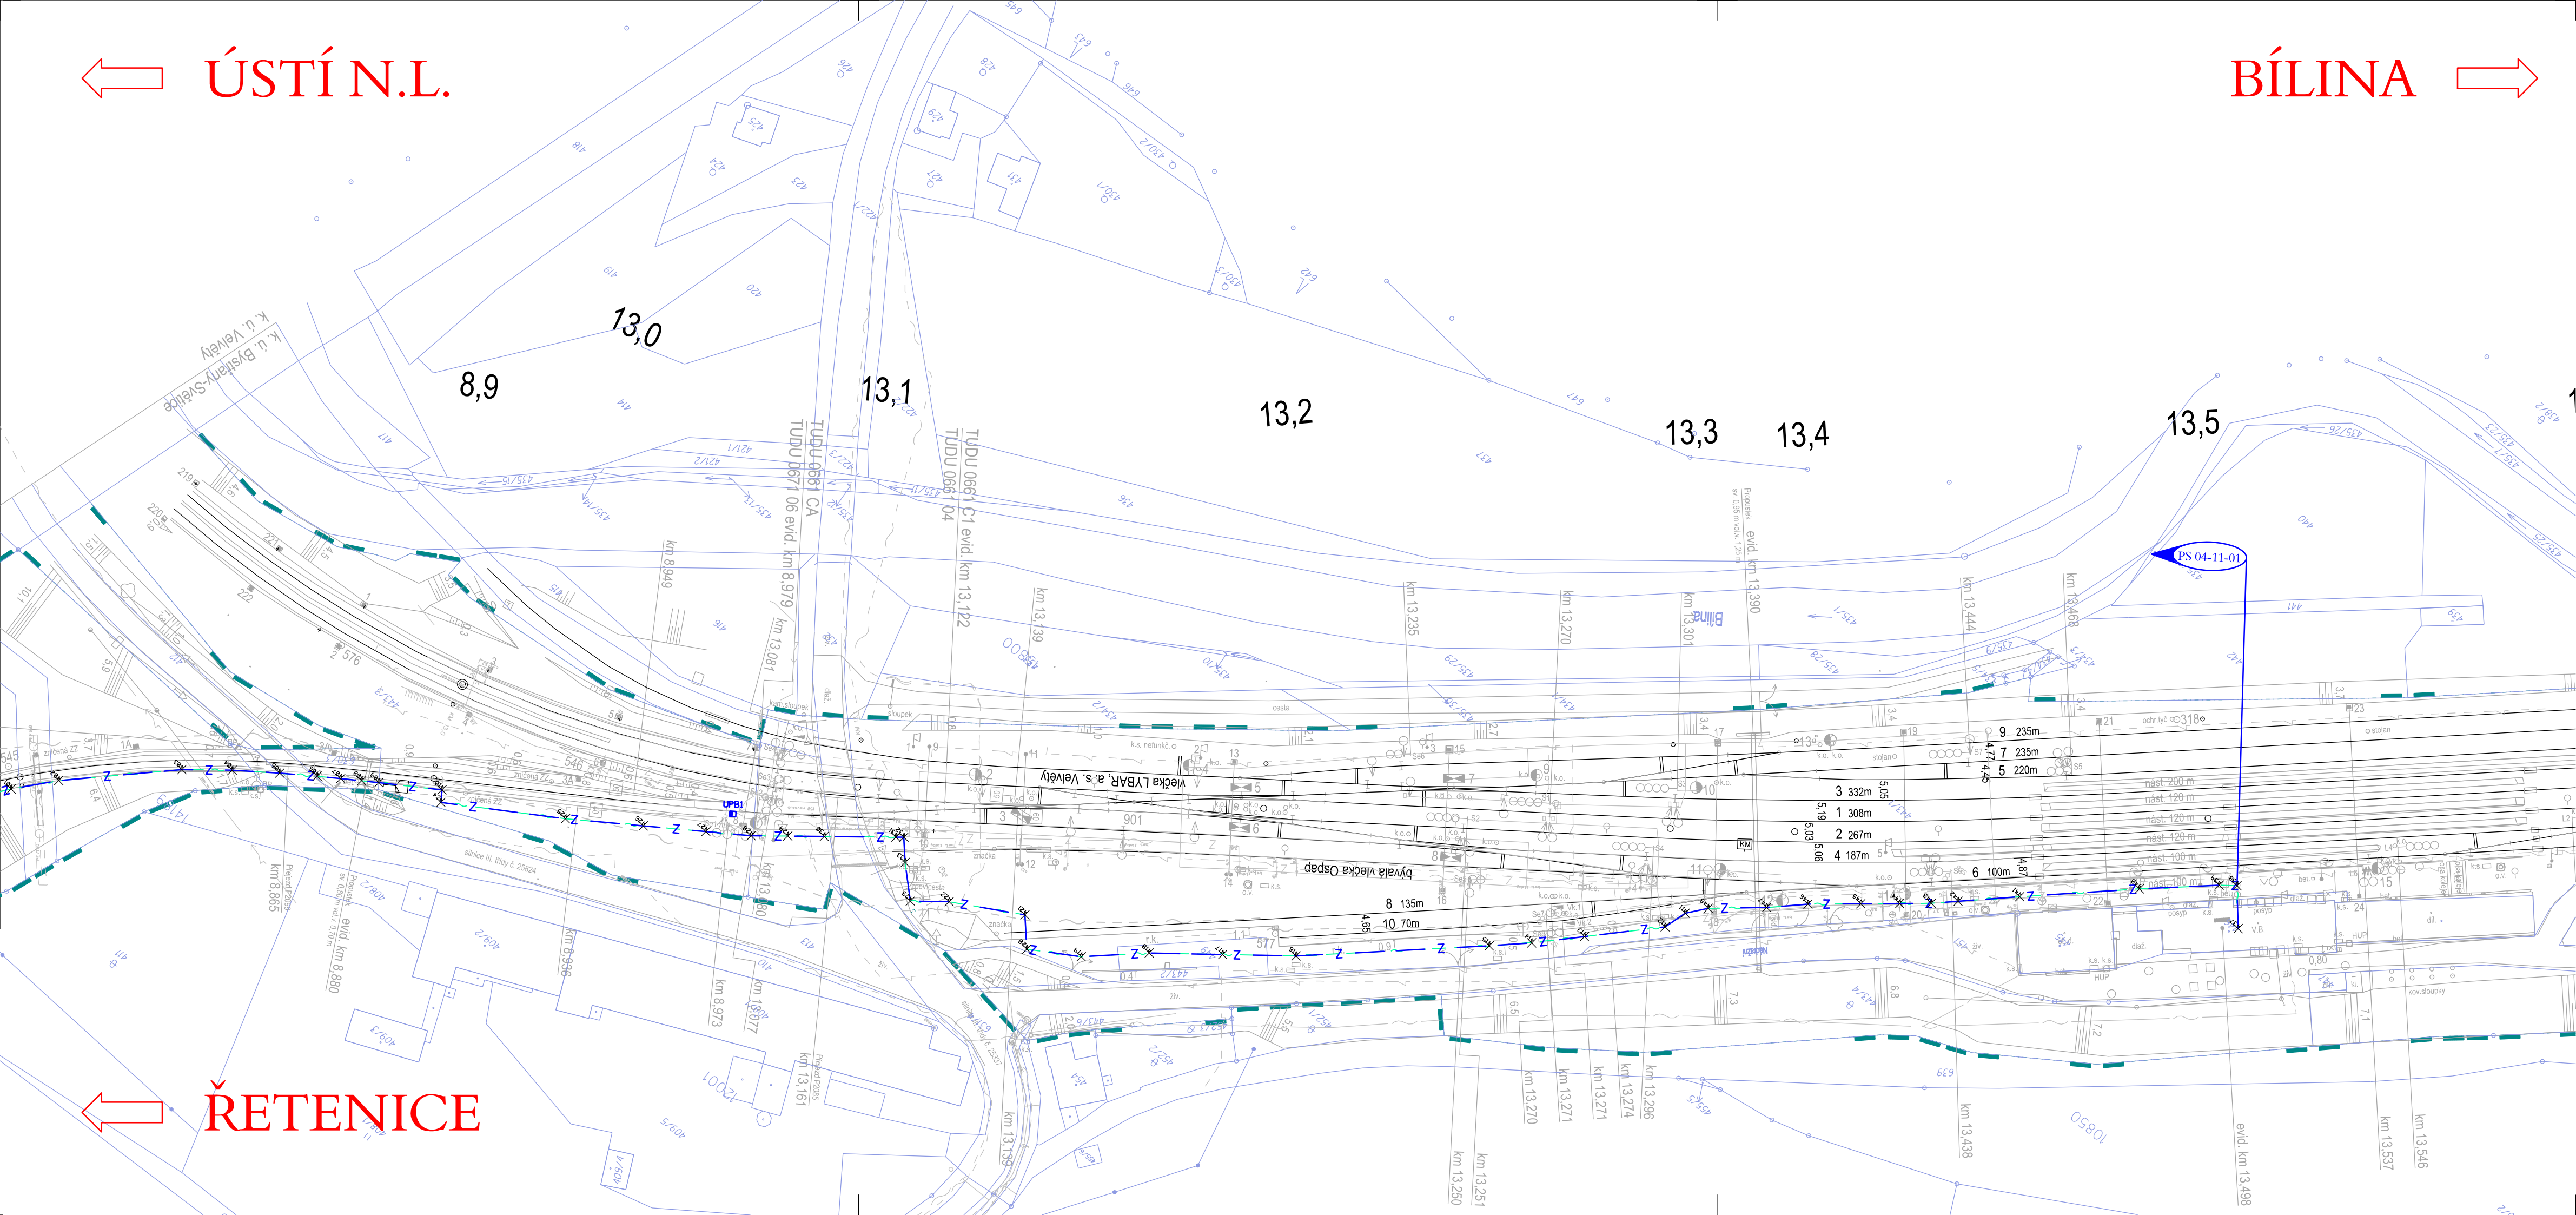

← ŘETENICE




EVROPSKÁ UNIE  
Evropské strukturální a investiční fondy  
Operační program doprava

Ministerstvo dopravy  
Státní fond dopravní  
infrastruktury



- Legenda:
- úprava zabezpečovacího zařízení
  - úprava sdělovacího zařízení
  - stávající stav
  - katastr nemovitostí
  - hranice drážního pozemku
  - stávající síť
  - obvod stavby

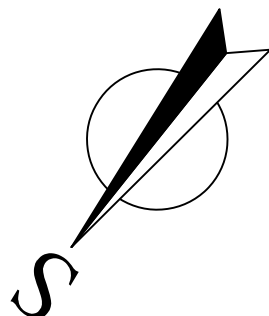

ČISTOPIS  
VÝŠKOVÝ SYSTÉM Bpv SOUŘADNICOVÝ SYSTÉM S-JTSK ±0,000 = xxx,xx m n. m.

Číslo změny:	Obsah změny:	Datum změny:
01	-	-
02	-	-
03	-	-

Objednatel:	SŽDC, s.o. Dlážděná 1003/7, 110 00 Praha 1 tel.: +420 222 335 777 e-mail: szdc@szdc.cz
-------------	---

Generální projektant:	SUDOP PRAHA a.s. Olšanská 1a, 130 80 Praha 1 tel.: +420 267 094 111 e-mail: praha@sudop.cz	Hlavní inženýr projektu: ING. MARTIN RAIBR
		Garant profese: ZDENĚK PACHOLIK

Středisko: ELEKTROTECHNIKY, TRAKCE, SDĚLOVACÍ A ZABEZPEČOVACÍ TECHNIKY			
Vedoucí střediska:	Odpovědný projektant SO, IO, PS:	Vypracoval:	Kontroloval:
ING. MARTIN RAIBR	ING. DAVID ZRÚST	ING. DAVID ZRÚST	ING. MARTIN RAIBR

Název akce:	Číslo smlouvy:	
REKONSTRUKCE ŽST ŘETENICE	17-022.208	
	Projektový stupeň:	
	DSP	
	Datum:	
Část: ŽELEZNIČNÍ ZABEZPEČOVACÍ ZAŘÍZENÍ TRAŤOVÉ ZABEZPEČOVACÍ ZAŘÍZENÍ PS 04-11-01 ŘETENICE - ÚPOŘINY, TZZ	12/2017	
	Číslo části:	
	D.1.2.3	
Název přílohy:	Měřítko:	Počet formátů:
POLOHOPISNÝ VÝKRES KM 8,800 - 13,550	1:1000	4xA4
	Číslo přílohy:	0107

DOKUMENT LZE UŽÍVAT POUZE VE SMYSLU PŘÍSLUŠNÉ SMLOUVY O DÍLO. ŽÁDNÁ JEHO ČÁST NEMŮŽE BYT DLE ZÁKONA č.121/2000 Sb. KOPÍROVÁNA NEBO JINÝM ZPŮSOBEM ROZŠÍŘOVÁNA BEZ SOUHLASU SUDOP PRAHA a.s.