


ŽST ŘETENICE, MÍSTNÍ KABELIZACE

SCHEMA ZAPOJENÍ MK
NAVRHOVANÝ STAV

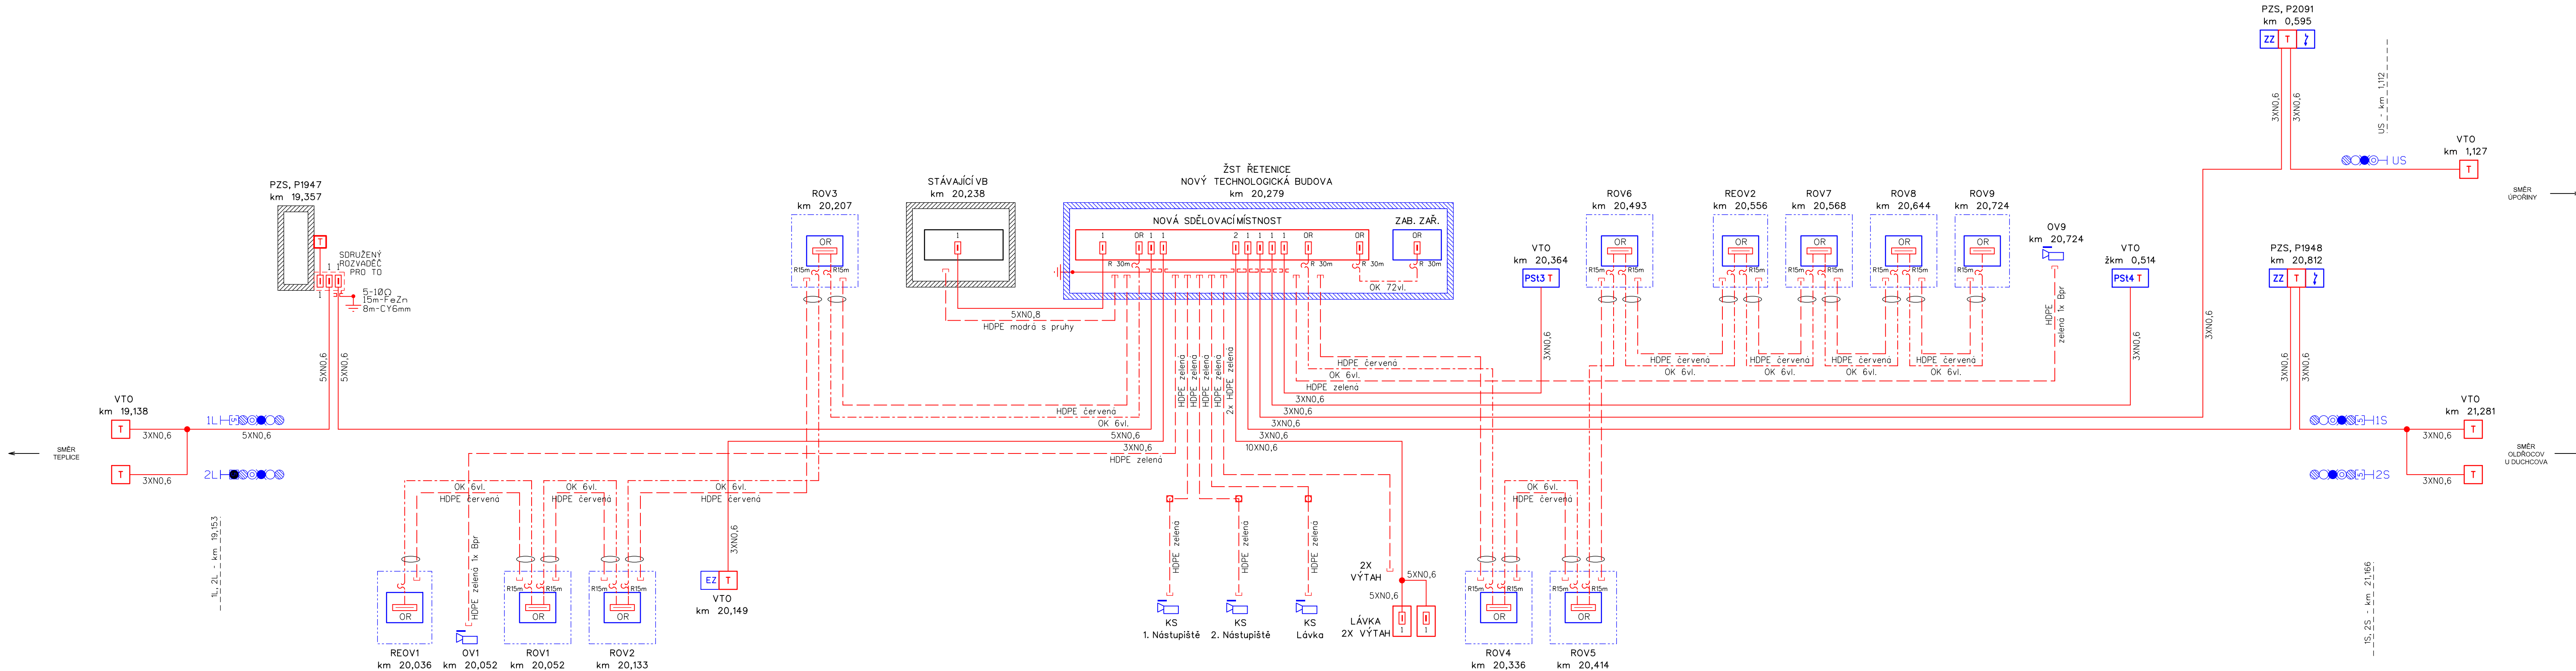

VYSVĚTLIVKY:

- Metalický kabel typu TCEPKPFLEZE
- Ochranná trubka HDPE 40/33
- Optický kabel SM
- Kabelová komora KK
- Ukončení kabelů zářezovou technikou (ochrana vedeníbleskojistkami)
- Optický rozvaděč OR
- Rezerva na kabelu (R=30metrů)
- Venkovní telefonní objekt - sloupek, skříňka

LEGENDA:

- řešíPS místníkabelizace
- řešíjiný PS nebo SO této stavby
- stávajícístav

POZNÁMKA:

- optická kabelizace pro kamerový systém je řešena v rámci PS kamerového systému.



EVROPSKÁ UNIE
Evropské strukturální a investiční fondy
Operační program doprava

Ministerstvo dopravy
Státní fond dopravní infrastruktury

ČISTOPIS

VÝŠKOVÝ SYSTÉM Bpv SOUŘADNICOVÝ SYSTÉM S-JTSK

Číslo změny:	Obsah změny:	Datum změny:
01	-	-
02	-	-
03	-	-

Objednatel:	SZDC, s.o.
	Dlážděná 1003/7, 110 00 Praha 1 tel.: +420 222 335 777 e-mail: szdc@szdc.cz

Generální projektant:	SUDOP PRAHA a.s.	Hlavní inženýr projektu:
	Olešanská 1a, 130 80 Praha 3 tel.: +420 267 094 111 e-mail: praha@sudop.cz	ING. MARTIN RAIBR
		Garant profese:
		ING. MARTIN ŠTROF

Středisko:			
ELEKTROTECHNIKY, TRAKCE, SDĚLOVACÍ A ZABEZPEČOVACÍ TECHNIKY			
Vedoucí střediska:	Odpovědný projektant SO, IO, PS:	Vypracoval:	Kontroloval:
ING. MARTIN RAIBR	JAN VLK	JAN VLK	ING. OLDŘICH HORA

Název akce:	Číslo smlouvy:
	17-022.208
	Projektový stupeň:
	DSP

Část:	Datum:
ŽELEZNIČNÍ SDĚLOVACÍ ZAŘÍZENÍ	12/2017
MÍSTNÍ KABELIZACE	Číslo části:
PS 02-21-01 ŽST ŘETENICE, MÍSTNÍ KABELIZACE	D.2.1.1

Název přílohy:	Měřítka:	Počet formátů:
	-	6xA4
Číslo přílohy:		