


PS 02-24-01 ŽST ŘETENICE, KAMEROVÝ SYSTÉM

SCHÉMA KAMEROVÉHO SYSTÉMU

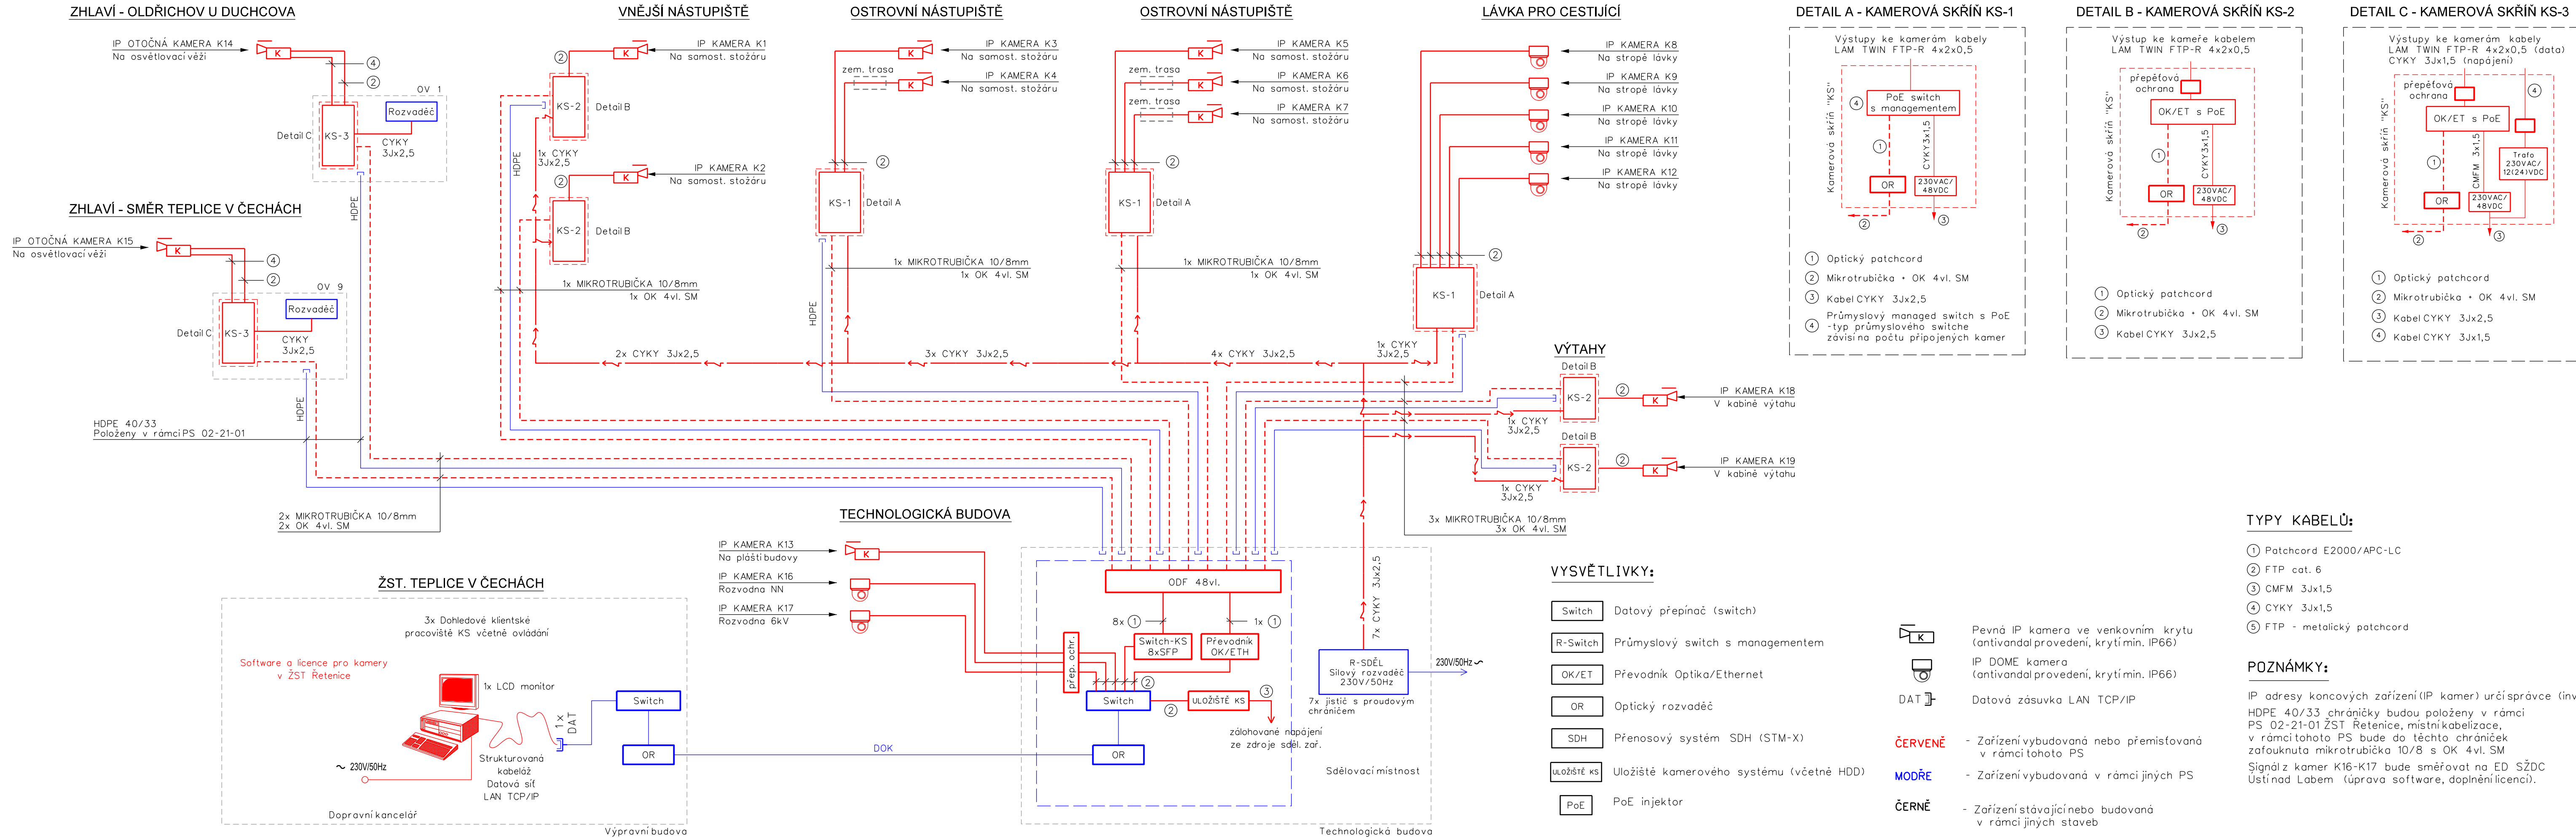

ČISTOPIS

Číslo změny:	Obsah změny:	Datum změny:
01	-	-
02	-	-
03	-	-

Objednatel:	SŽDC, s.o. Dlážděná 1003/7, 110 00 Praha 1 tel.: +420 222 335 777 e-mail: szdc@szdc.cz
Generální projektant:	SUDOP PRAHA a.s. Olšanská 1a, 130 80 Praha 3 tel.: +420 267 094 111 e-mail: praha@sudop.cz

Hlavní inženýr projektu:	ING. MARTIN RAIBR
Garant profese:	ING. MARTIN ŠTROF

Středisko: ELEKTROTECHNIKY, TRAKCE, SDĚLOVACÍ A ZABEZPEČOVACÍ TECHNIKY			
Vedoucí střediska:	Odpovědný projektant SO, IO, PS:	Vypracoval:	Kontroloval:
ING. MARTIN RAIBR	ING. PAVEL VÍŠEK	ING. PAVEL VÍŠEK	ING. MARTIN ŠTROF

Název akce:	Číslo smlouvy:
REKONSTRUKCE ŽST ŘETENICE	17-022.208
Část: ŽELEZNIČNÍ SDĚLOVACÍ ZAŘÍZENÍ ELEKTRICKÁ POŽÁRNÍ A ZABEZPEČOVACÍ SIGNALIZACE (EPS, EZS) PS 02-24-01 ŽST ŘETENICE, KAMEROVÝ SYSTÉM	Projektový stupeň: DSP
Název přílohy:	Datum: 12/2017
	Číslo části: D.2.4.1
	Měřítko: -
	Počet formátů: 4xA4
	Číslo přílohy: 3