


Rekonstrukce TZZ Hlubočky - Hrubá Voda
včetně PZS a přejezdu (P7535) v km 17,872 trati Olomouc - Opava

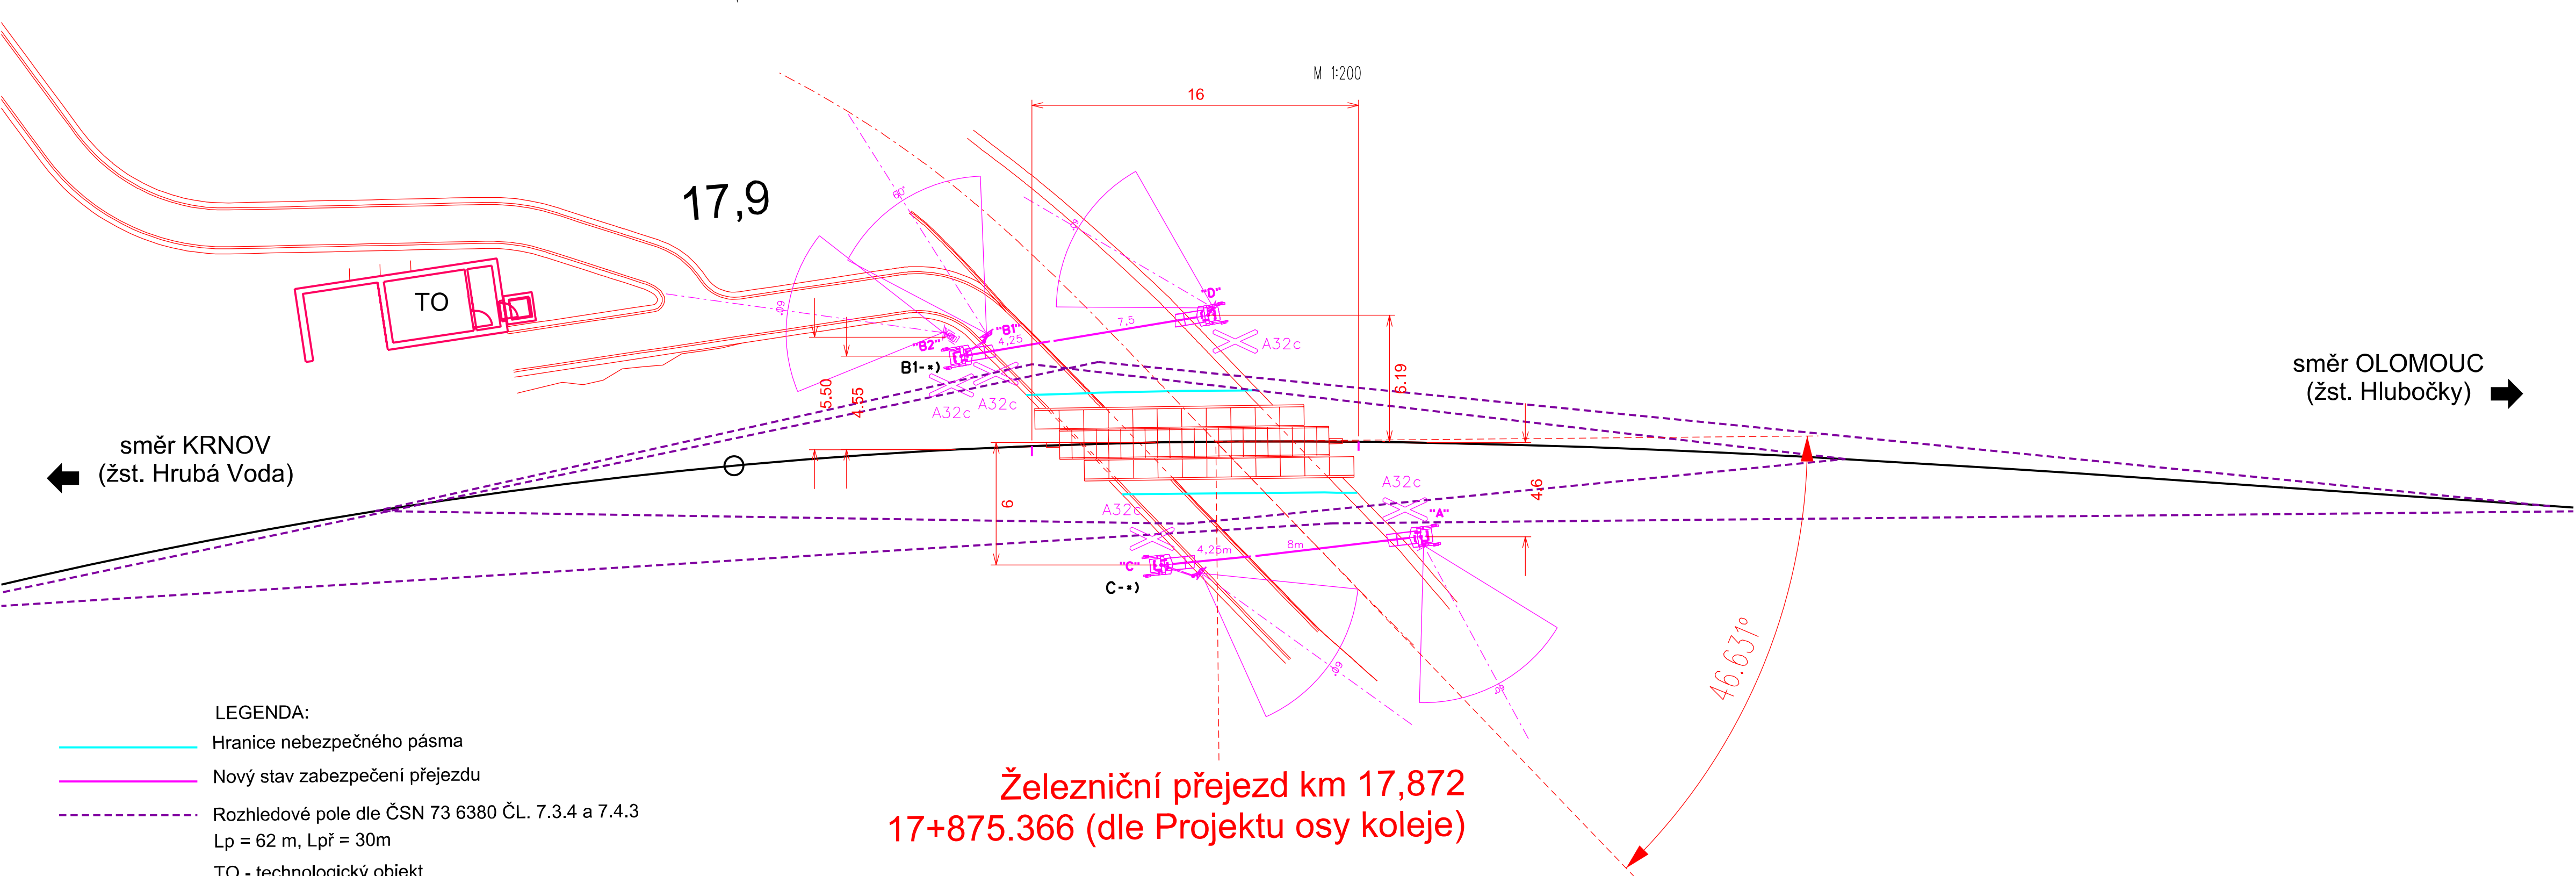

Orientační schéma:				Razítko oprávněné osoby:			
Podpis:				Datum:			
Revize:	Datum:	Popis:		Kontroloval:			
000	08.11.2021	Definitivní odevzdání dokumentace		Ing. Petr Szabo			
Stavebník/Investor:				Správa železnic, státní organizace			
Adresa:				Dlážděná 1003/7, 110 00 Praha 1			
Zástupce investora:				Stavební správa východ			
Adresa:				Nerudova 773/1, 779 00 Olomouc			
Zhotovitel stavby:				SB projekt s.r.o.			
Adresa:				Kasárenská 4063/4, 695 01 Hodonín			
Kontakt:				T: [+420 725 528 626] E: [info@sbprojekt.cz]			
Zhotovitel objektu:				SB projekt s.r.o.			
Adresa:				Kasárenská 4063/4, 695 01 Hodonín			
Kontakt:				T: [+420 725 528 626] E: [info@sbprojekt.cz]			
Hlavní projektant (HIP):		Specialista:		Odpovědný projektant:		Zpracovatel přílohy:	
Stanislav Brhel		Ing. Petr Szabo		Stanislav Brhel		Stanislav Brhel	
Název stavby/akce:		Rekonstrukce TZZ Hlubočky - Hrubá Voda včetně PZS a přejezdu (P7535) v km 17,872 trati Olomouc - Opava				Označení (S-kód):	
						S622000187	
Název části:		Přejezdové zabezpečovací zařízení PZZ				Označení zhotovitele:	
Název objektu:		PZS přejezdu P7535 v km 17,872				2003194-01	
Název přílohy:		Situace na PZS P7535 v km 17,875 - rozhledové poměry				Označení části: D.1.1.3	
Název dílčí části přílohy:						Označení objektu/komplexu: PS 11-01-31	
Kraj:		Katastrální území:		TUDU:		Číslo přílohy: 1.0.1	
Olomoucký		Hrubá Voda (648591) Hlubočky (639524)		2191 26		Paré:	
Stupeň dokumentace:		Datum zpracování:		Formáty:		Měřítko:	
DUSP		08/2021		4xA4		1:200	
S kód:		Stupeň dokumentace:		Část:		Objekt:	
S 6 2 2 0 0 0 1 8 7		D U S P		D 1 1 3		P S 1 1 0 1 3 1 1	
[Prostor pro další informace]							