


Rekonstrukce TZZ Hlubočky - Hrubá Voda
včetně PZS a přejezdu (P7535) v km 17,872 trati Olomouc - Opava

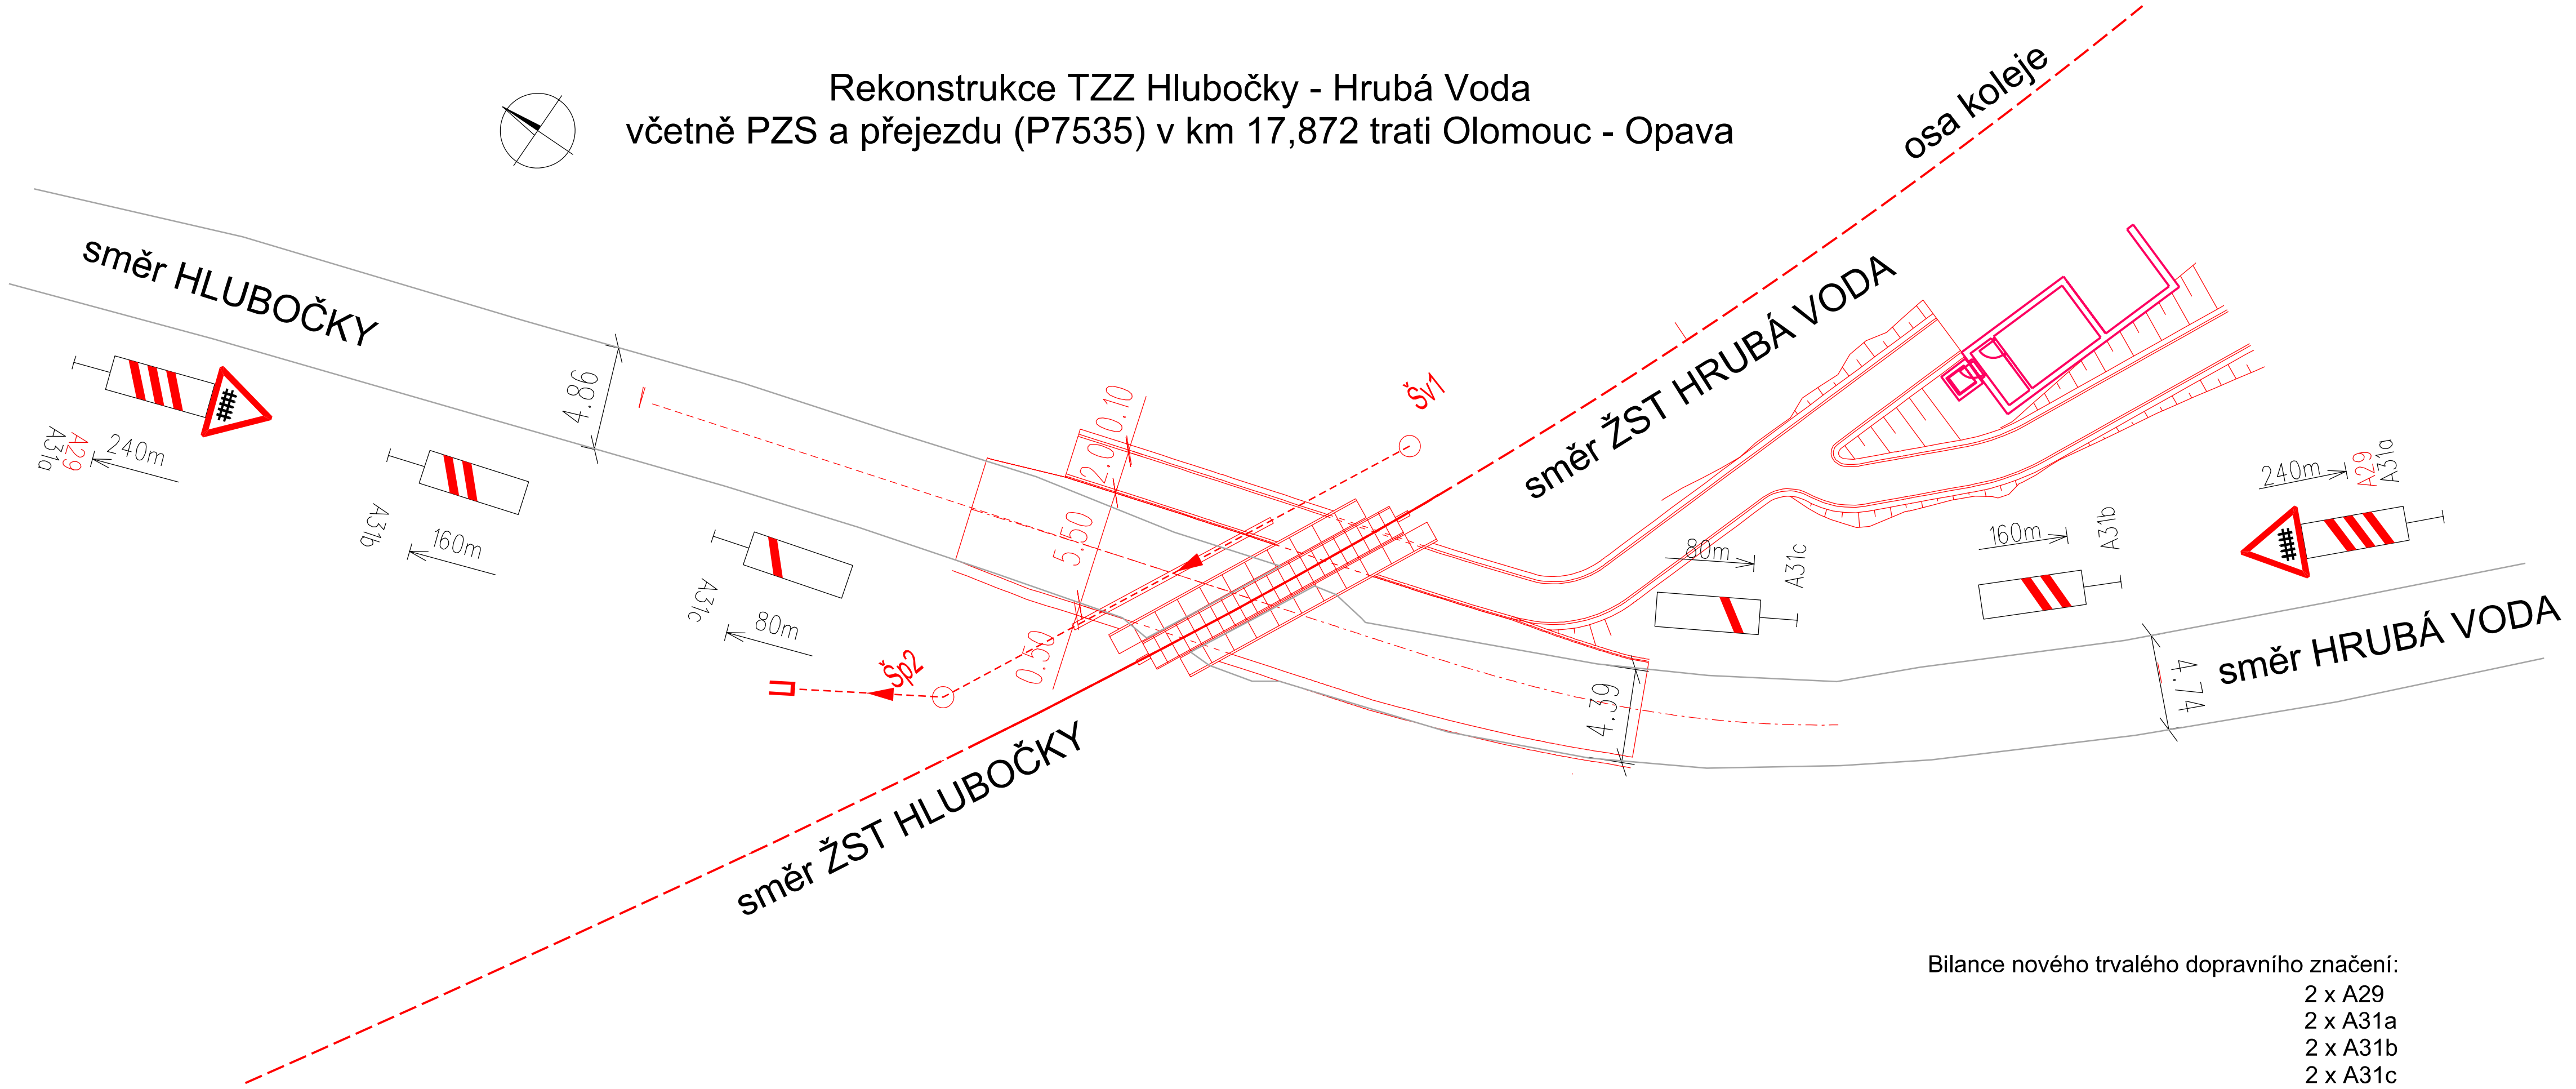

Bilance nového trvalého dopravního značení:
2 x A29
2 x A31a
2 x A31b
2 x A31c

Orientační schéma:

Razítko oprávněné osoby:

Podpis:

Datum:

Revize:	Datum:	Popis:	Kontroloval:
000	08.11.2021	Definitivní odevzdání dokumentace	Ing. Petr Szabo

Stavebník/Investor:	Správa železnic, státní organizace	
Adresa:	Dlážděná 1003/7, 110 00 Praha 1	
Zástupce investora:	Stavební správa východ	
Adresa:	Nerudova 773/1, 779 00 Olomouc	

Zhotovitel stavby:	SB projekt s.r.o.		
Adresa:	Kasárenská 4063/4, 695 01 Hodonín		
Kontakt:	T: [+420 725 528 626] E: [info@sbprojekt.cz]		
Zhotovitel objektu:	SB projekt s.r.o.		
Adresa:	Kasárenská 4063/4, 695 01 Hodonín		
Kontakt:	T: [+420 725 528 626] E: [info@sbprojekt.cz]		
Hlavní projektant (HIP):	Specialista:	Odpovědný projektant:	Zpracovatel přílohy:
Stanislav Brhel	Ing. Petr Szabo	Stanislav Brhel	Stanislav Brhel

Název stavby/akce:	Rekonstrukce TZZ Hlubočky - Hrubá Voda včetně PZS a přejezdu (P7535) v km 17,872 trati Olomouc - Opava	Označení (S-kód):	
Název části:	Přejezdové zabezpečovací zařízení PZZ	Označení zhotovitele:	
Název objektu:	PZS přejezdu P7535 v km 17,872	2003194-01	
Název přílohy:	Trvalé silniční dopravní značení	Označení části:	
Název dílčí části přílohy:		D.1.1.3	
Kraj:	Katastrální území: Hrubá Voda (648591) Hlubočky (639524)	Označení objektu/komplexu:	
Olomoucký	TUDU: 2191 26	PS 11-01-31	
Stupeň dokumentace:	Datum zpracování:	Formáty:	Měřítko:
DUSP	08/2021	4x A4	1:200
Číslo:	Stupeň dokumentace:	Část:	Objekt:
5	6	2	2
0	0	1	8
7	-	D	U
S	P	-	D
I	3	-	P
S	I	Z	0
I	3	Z	2
2	-	2	1
2	-	0	0
0	0	0	0

(Prostor pro další informace)