


Situace

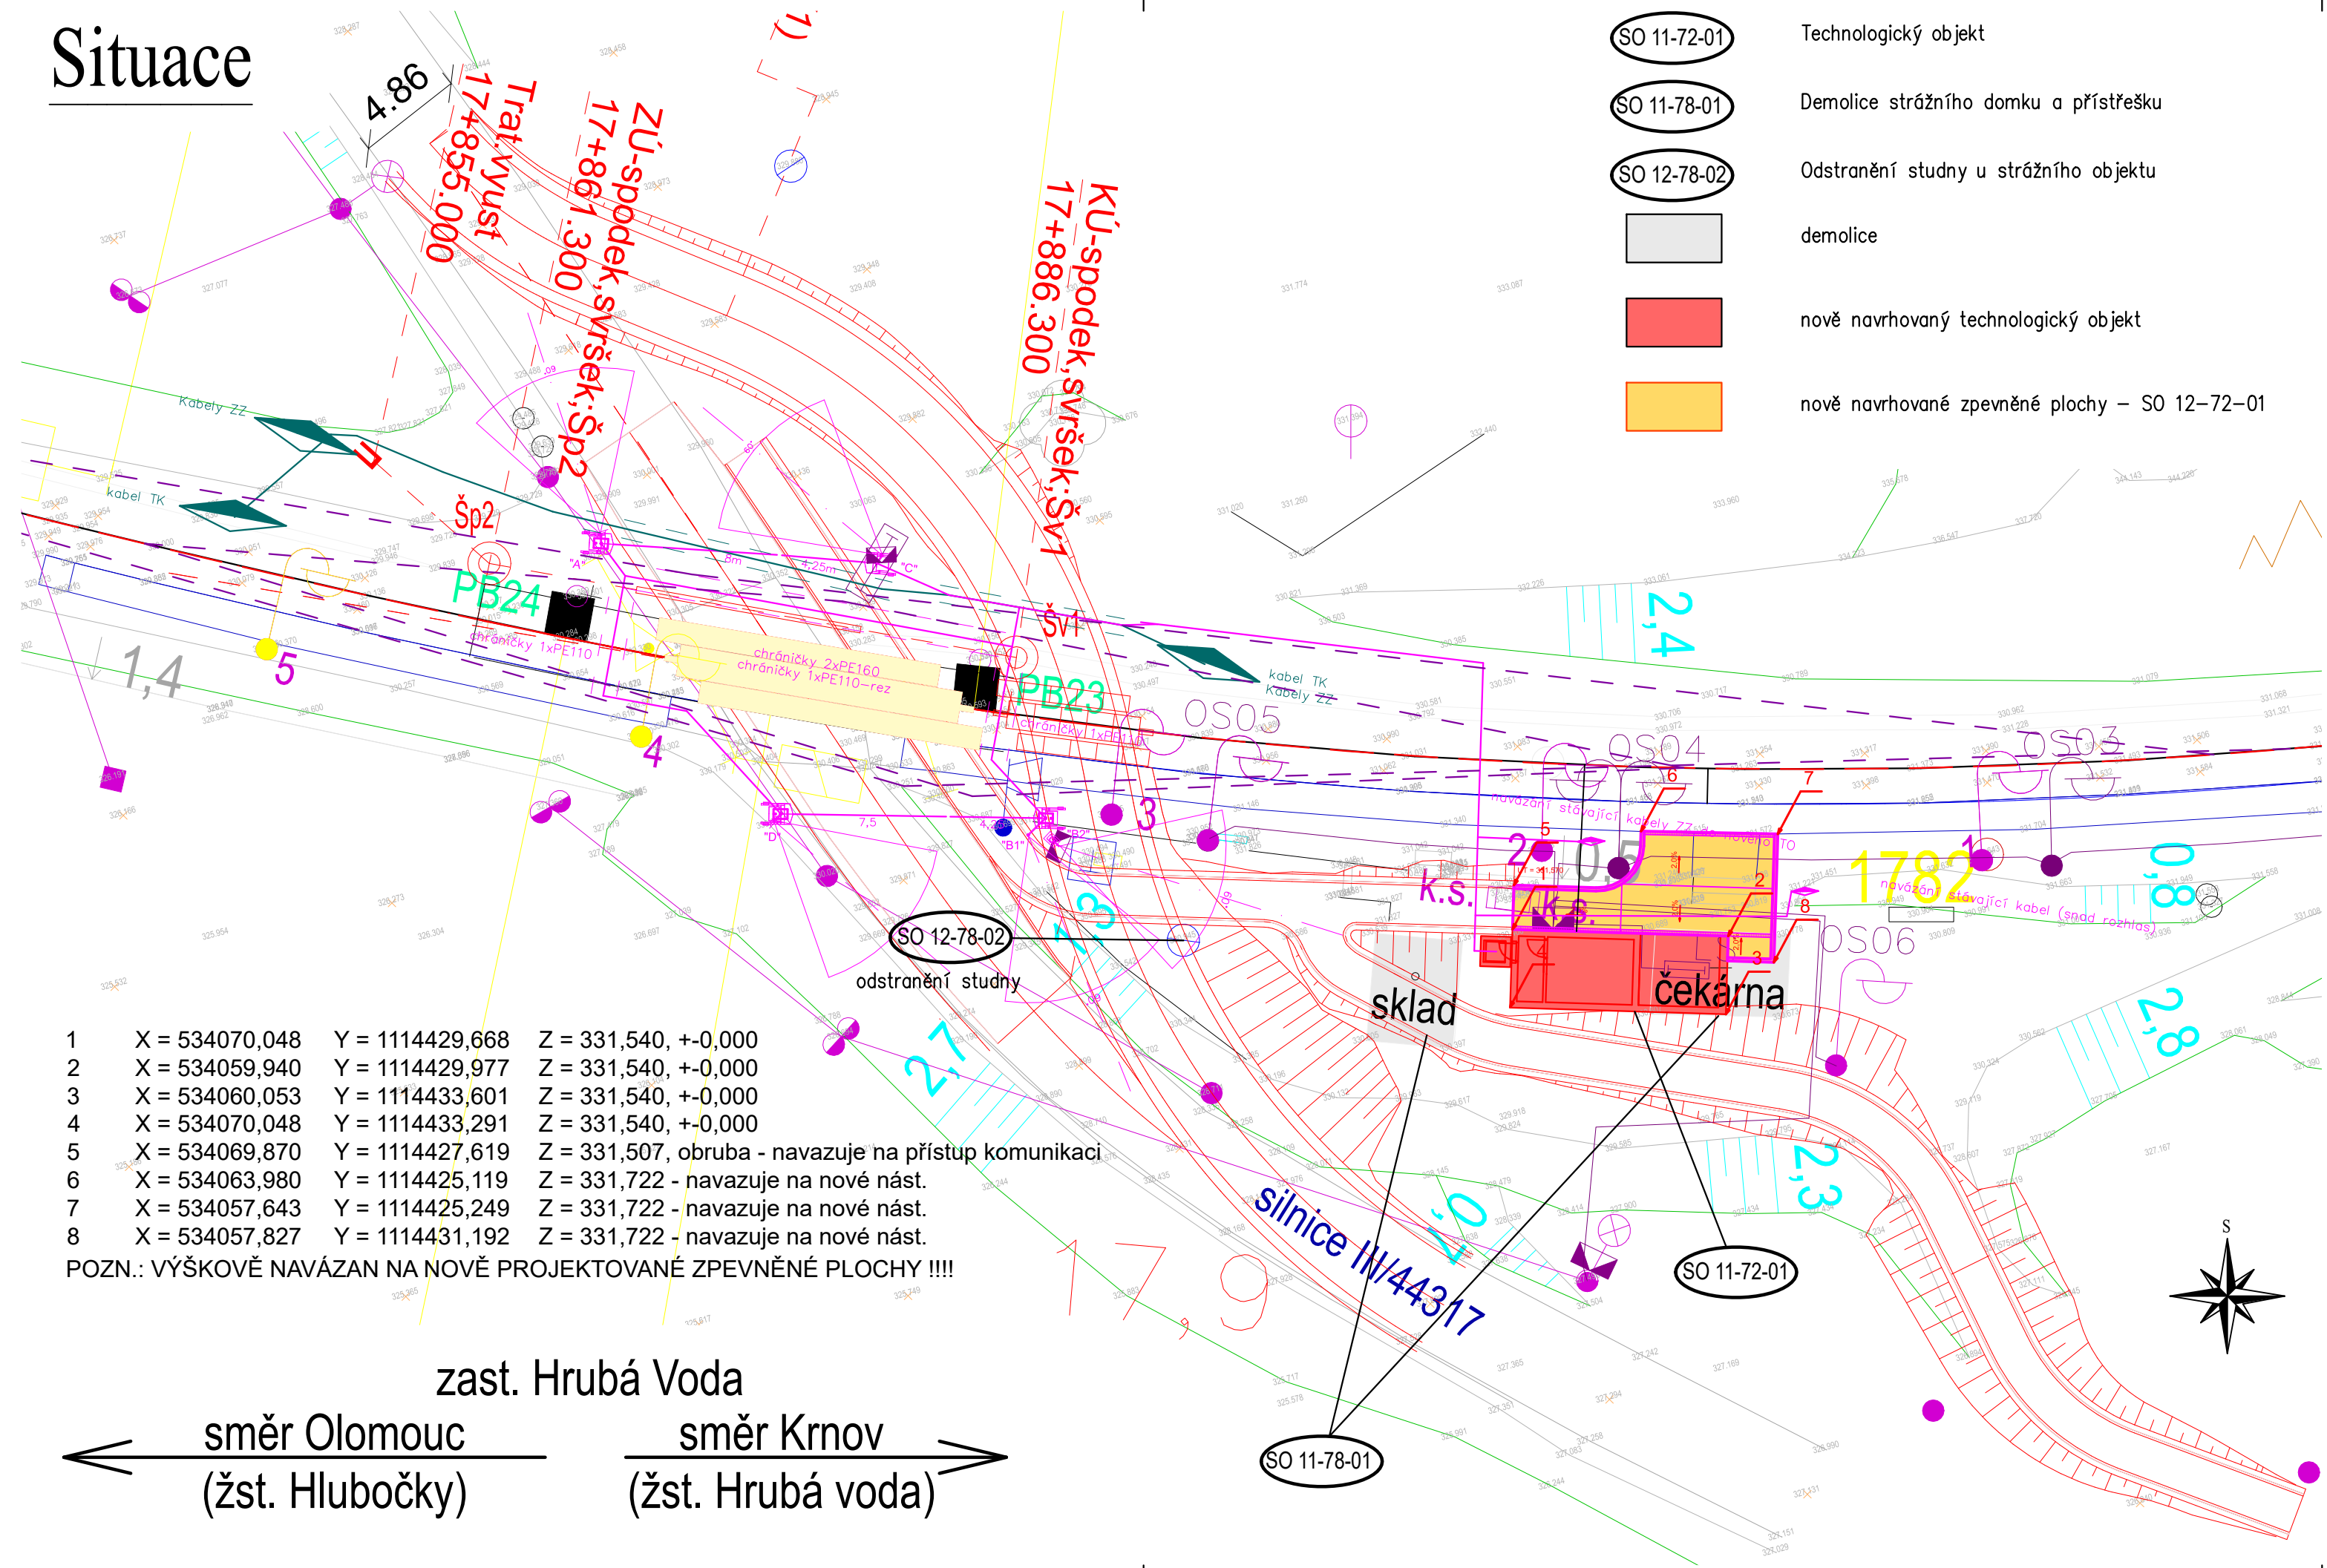

- 1

X = 534070,048

Y = 1114429,668

Z = 331,540, +-0,000
- 2

X = 534059,940

Y = 1114429,977

Z = 331,540, +-0,000
- 3

X = 534060,053

Y = 1114433,601

Z = 331,540, +-0,000
- 4

X = 534070,048

Y = 1114433,291

Z = 331,540, +-0,000
- 5

X = 534069,870

Y = 1114427,619

Z = 331,507, obruba - navazuje na přístup komunikaci
- 6

X = 534063,980

Y = 1114425,119

Z = 331,722 - navazuje na nové nást.
- 7

X = 534057,643

Y = 1114425,249

Z = 331,722 - navazuje na nové nást.
- 8

X = 534057,827

Y = 1114431,192

Z = 331,722 - navazuje na nové nást.
- POZN.: VÝŠKOVĚ NAVÁZAN NA NOVĚ PROJEKTOVANÉ ZPEVNĚNÉ PLOCHY !!!!

- SO 11-72-01

Technologický objekt
- SO 11-78-01

Demolice strážního domku a přístřešku
- SO 12-78-02

Odstranění studny u strážního objektu
- demolice
- nově navrhovaný technologický objekt
- nově navrhované zpevněné plochy – SO 12-72-01

←

směr Olomouc
(žst. Hlubočky)

→

směr Krnov
(žst. Hrubá voda)

Orientační schéma:

Razítko oprávněné osoby:

Podpis:

Datum:

Revize:

Datum:

Popis:

Kontroloval:

000

08.11.2021

Definitivní odevzdání dokumentace

Ing. Petr Szabo

Stavebník/Investor:

Adresa:

Zástupce investora:

Adresa:

Správa železnic, státní organizace

Dlážděná 1003/7, 110 00 Praha 1

Stavební správa východ

Nerudova 773/1, 779 00 Olomouc

Zhotovitel stavby:

Adresa:

Kontakt:

SB projekt s.r.o.

Kasárenská 4063/4, 695 01 Hodonín

T: [+420 725 528 626]

E: [info@sbprojekt.cz]

Zhotovitel objektu:

Adresa:

Kontakt:

SB projekt s.r.o.

Kasárenská 4063/4, 695 01 Hodonín

T: [+420 725 528 626]

E: [info@sbprojekt.cz]

Hlavní projektant (HIP):

Specialista:

Odpovědný projektant:

Zpracovatel přílohy:

Stanislav Brhel

Ing. Petr Szabo

Ing. Dušan Tvarůžek

Ing. Dušan Tvarůžek

Název stavby/akce:

Název části:

Název objektu:

Název přílohy:

Název dílčí části přílohy:

Kraj:

Olomoucký

Rekonstrukce TZS Hlubočky - Hrubá Voda včetně PZS přejezdu (P7535) v km 17,842 trati Olomouc - Opava

Pozemní stavební objekty provozních a technologických budov

Technologický objekt

Situace

Technologický objekt

Katastrální území: Hrubá Voda (648591) Hlubočky (639524)

TUDU: 2191 26

Označení (S-kód):

Označení zhotovitele:

Označení části:

Označení objektu/komplexu:

Číslo přílohy:

Paré:

S622000187

2003194-01

D.2.2.1

SO 11-72-01

1.0.1

Stupeň dokumentace:

Datum zpracování:

Formáty:

Měřítko:

DUSP

08/2021

3xA4

1:500

S-kód:

Stupeň dokumentace:

Část:

Objekt:

Podoblet:

Příloha:

Revize:

S 6 2 2 0 0 0 1 8 7

-

D U S P

-

D 2 2 1

-

S 0 1 1 7 2 0 1

-

-

-

2

-

1

0

1

-

0

0

0

[Prostor pro další informace]