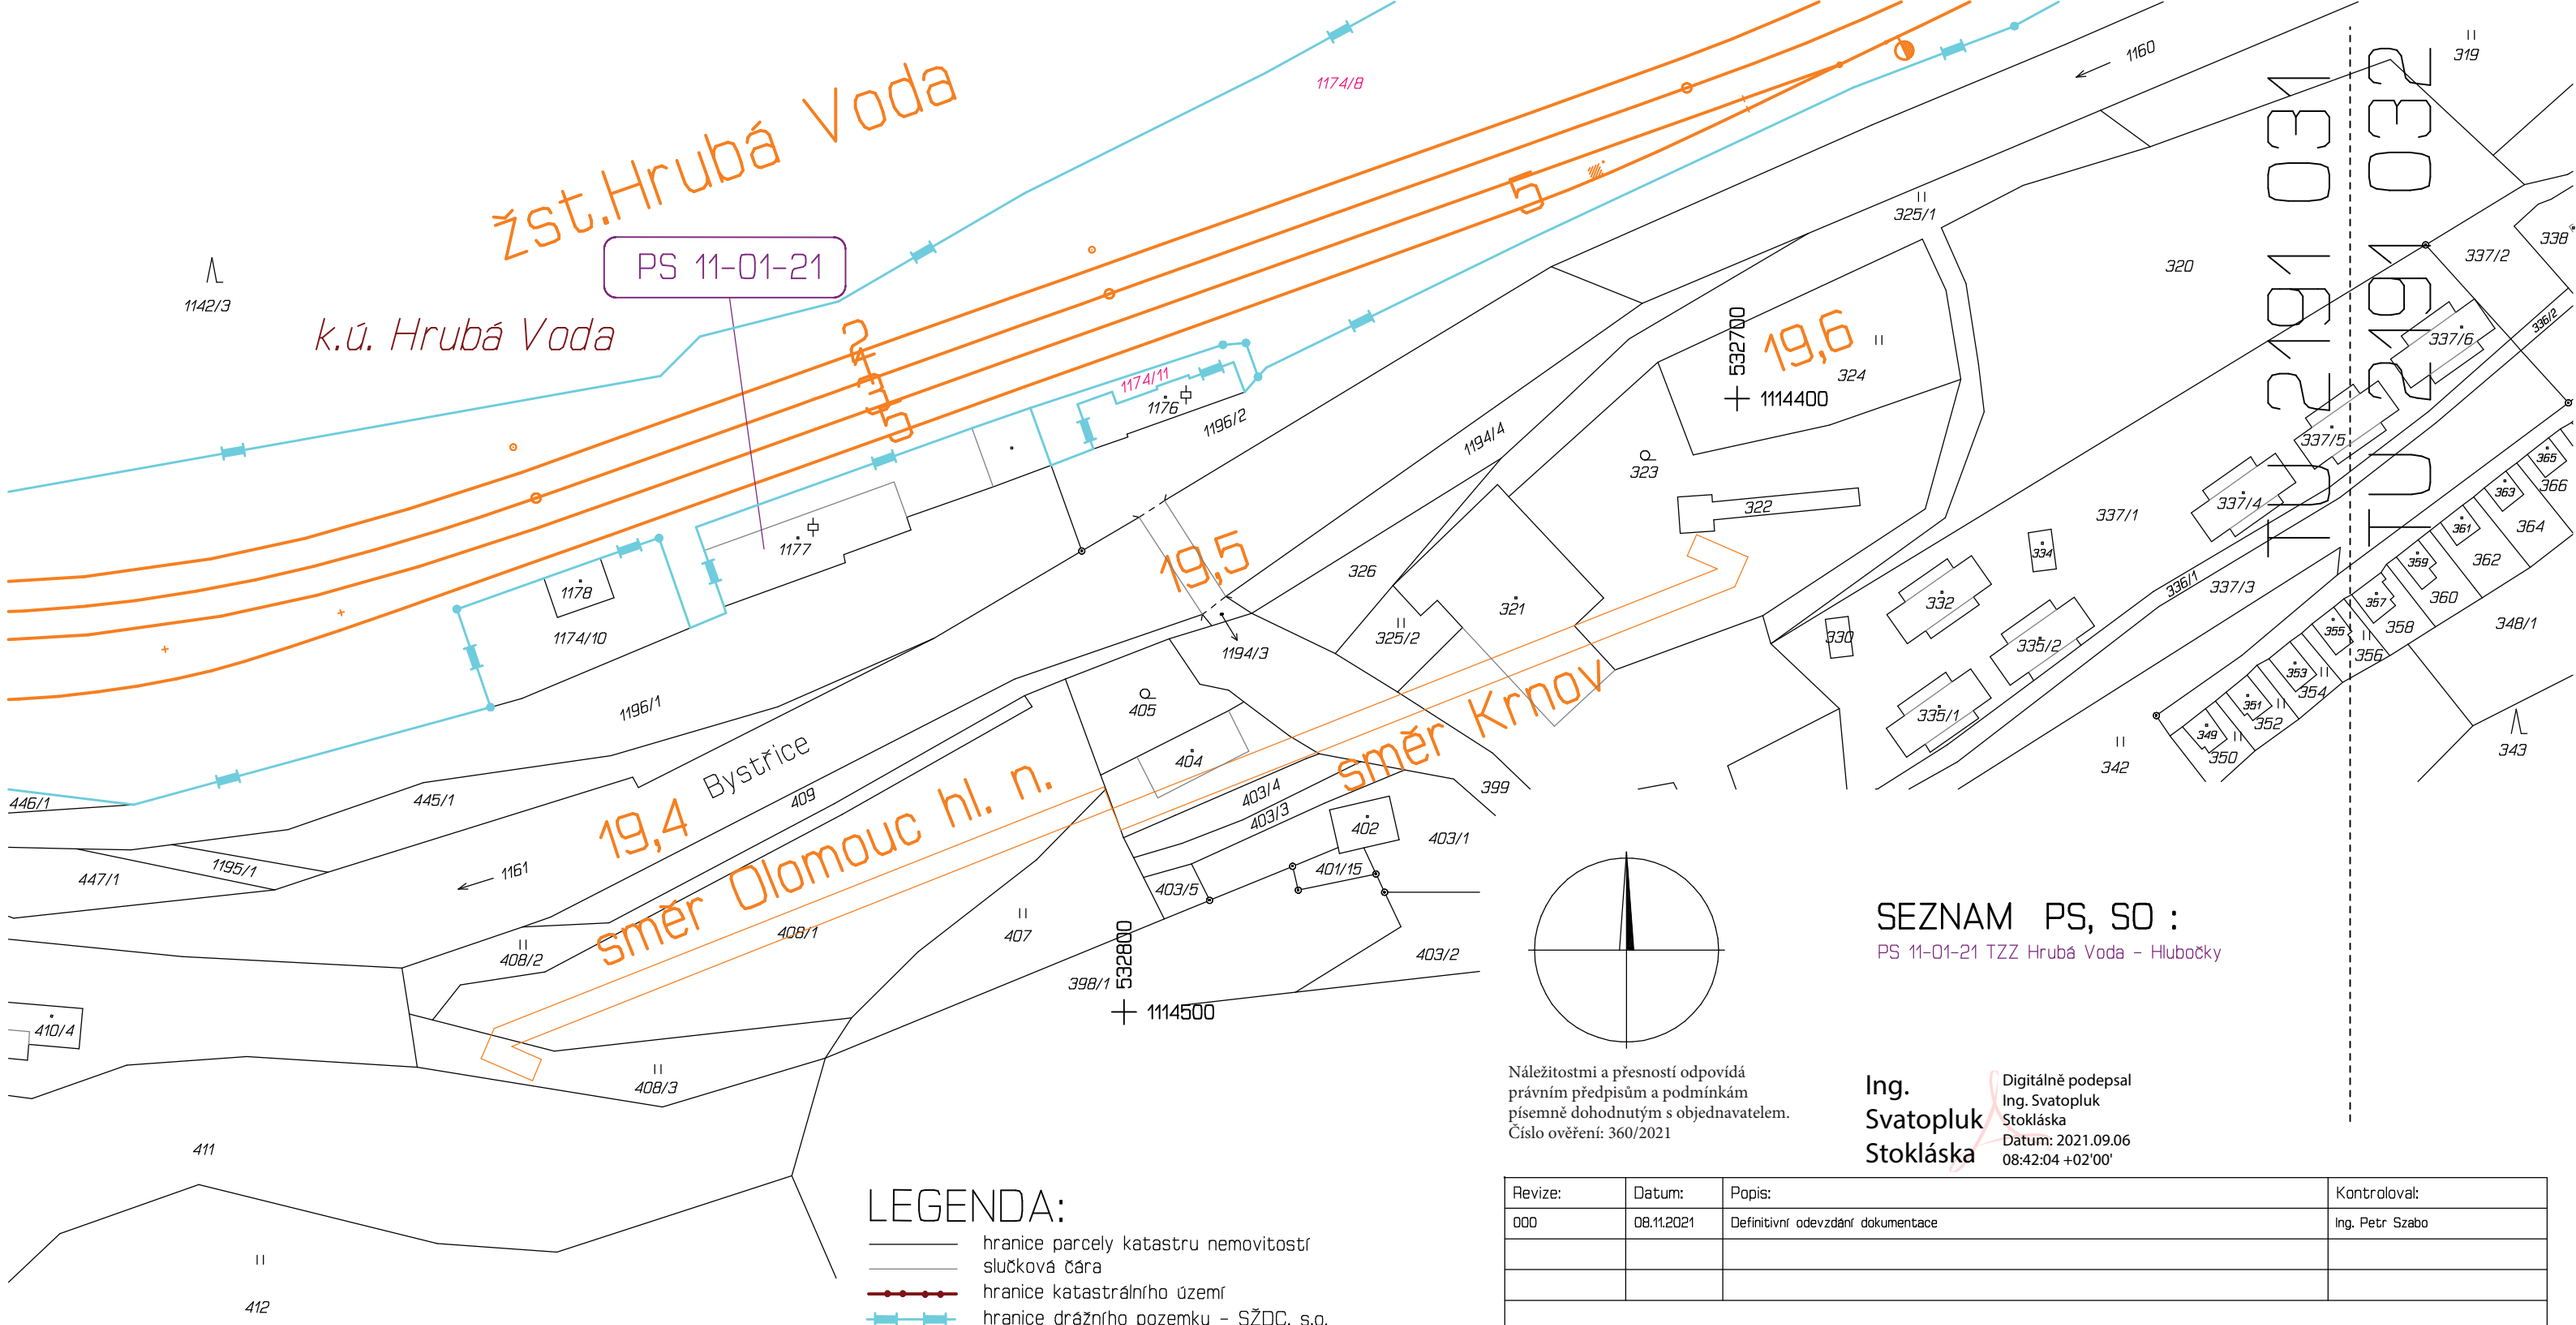

KLAD MAPOVÝCH LISTŮ

LEGENDA:

- hranice parcely katastru nemovitostí
- slučková čára
- hranice katastrálního území
- hranice drážního pozemku – SŽDC, s.o.
- hranice drážního pozemku – ČD, a.s.
- hranice drážní parcely – SŽDC, s.o.
- osa koleje
- 568 pozemek SŽDC, s.o..
- 3564 číslo pozemku
- ×8 číslo vytyčovaného bodu
- hranice drážního pozemku – SŽ, s.o.
- předpokládaná změna průběhu vlastnické hranice

SEZNAM PS, SO :

PS 11-01-21 TZZ Hrubá Voda – Hlubočky

Náležitostmi a přesností odpovídá právním předpisům a podmínkám písemně dohodnutým s objednavatelem.
Číslo ověření: 360/2021

Ing. Svatopluk Stokláska

Digitálně podepsal Ing. Svatopluk Stokláska
Datum: 2021.09.06 08:42:04 +02'00'

Revize:	Datum:	Popis:	Kontroloval:
000	08.11.2021	Definitivní odevzdání dokumentace	Ing. Petr Szabo

Název stavby/akce:	Rekonstrukce TZZ Hlubočky – Hrubá Voda včetně PZS a přejezdu (P7535) v km 17,872 trati Olomouc – Opava	Označení (S-kod): S622000187 Označení zhotovitele: 2003194-01
Název části:	Geodetický podklad	Označení části: N.1.5
Název objektu:		Označení objektu/komplexu:
Název přílohy: Název dílčí části přílohy:	Koordinační vytyčovací výkres Grafická příloha	Číslo přílohy: 4.2.4 Paré:
Kraj: Olomoucký	Katastrální území: Hrubá Voda (648591), Hlubočky (639524)	TUDU: 219126
Stupeň dokumentace: DUSP	Datum zpracování: 08/2021	Formáty: 2 x A4 Měřítko: 1:1000

S-kod:	Stupeň dokumentace:	Část:	Objekt:	Podobjekt:	Příloha:	Revize:
S622000187	_DUSP	_N15XX	_XXXXXXXXX	_XX	_4244XX	_000