


nová přípojková skříň  
na stávajícím sloupu JB č. 58  
-vybudoje ČEZ na zkl. žádosti o přeložku

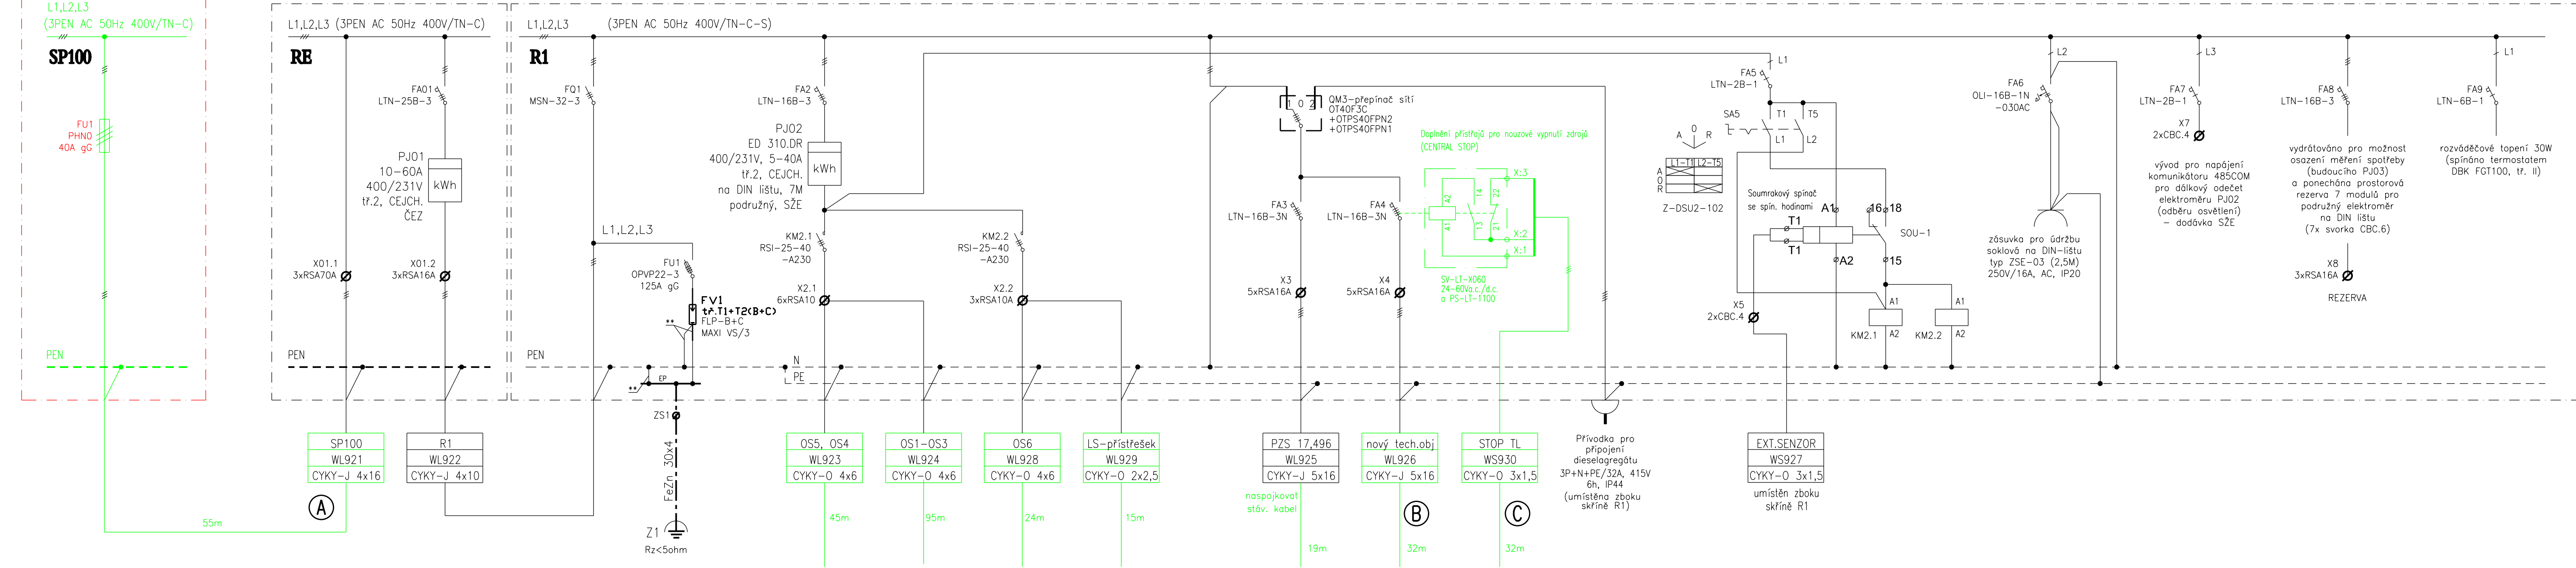

POZNÁMKA:

(\*\*) z/z 25mm2 (ohebný)

- Stávající hlavní domovní vedení (HDV) je v kolizi se stavebními úpravami, proto je nutno formou přeložky ČEZ posunout místo připojení: Na stávající sousední podpěru ČEZd bude osazena nová HDS. V rámci stavby Správy železnic bude vybudováno nové HDV do stávajícího RE. Přeložkou bude proveden nový svod AYKY 4x25 + SP100 na stávajícím JB č.58 a provedeno odpojení stávajícího HDV typu AYKY4x50 v R20.
  - Stávající sestava pilířů RE+ R1 je zánovní a bude využita. Dojde pouze k drobné změně umístění, sestava bude přesunuta ke zdi nového přístřešku pro cestující. Technologie sousedního přejezdu v km 18,153 bude přesunuta do nového technologického objektu, proto stávající vývod pro PZS v km 18,153 bude využit pro napájení nového technologického objektu. Stávající kabel pro napájení sousedního přejezdu "kamenolom" v km 17, 496 bude naspojován.
- Nový kabel HDV. Původní HDV ze skříně R20 bude zrušeno.
- Stávající kabel pro napájení přejezdu v km 18, 153 bude zrušen a vývod využít pro nový technolog. objekt.
- Nouzové vypnutí napájení – kabel směr skříně dobíječe a z ní pak tlačítko uvnitř TO u dveří (součást PS 12–01–31)

Orientační schéma:

Razítko oprávněné osoby:

Revize:

Datum:

Popis:

Kontroloval:

Stavebník/Investor:

Adresa:

Zástupce investora:

Adresa:

Zhotovitel stavby:

Adresa:

Kontakt:

Zhotovitel objektu:

Adresa:

Kontakt:

Hlavní projektant (HIP):

Specialista:

Odpovědný projektant:

Zpracovatel přílohy:

Název stavby/akce:

Název části:

Název objektu:

Název přílohy:

Název dílčí části přílohy:

Kraj:

Olomoucký

Stupeň dokumentace:

DUSP

Datum zpracování:

08/2021

Formáty:

5x A4

Měřítko:

-

Označení (S-kód):

S622000187

Označení zhotovitele:

2003194-01

Označení části:

D.2.3.6

Označení objektu/komplexu:

SO 12-86-01

Číslo přílohy:

003

Paré:

S-kód:

Stupeň dokumentace:

Část:

Objekt:

Příloha:

Revize: