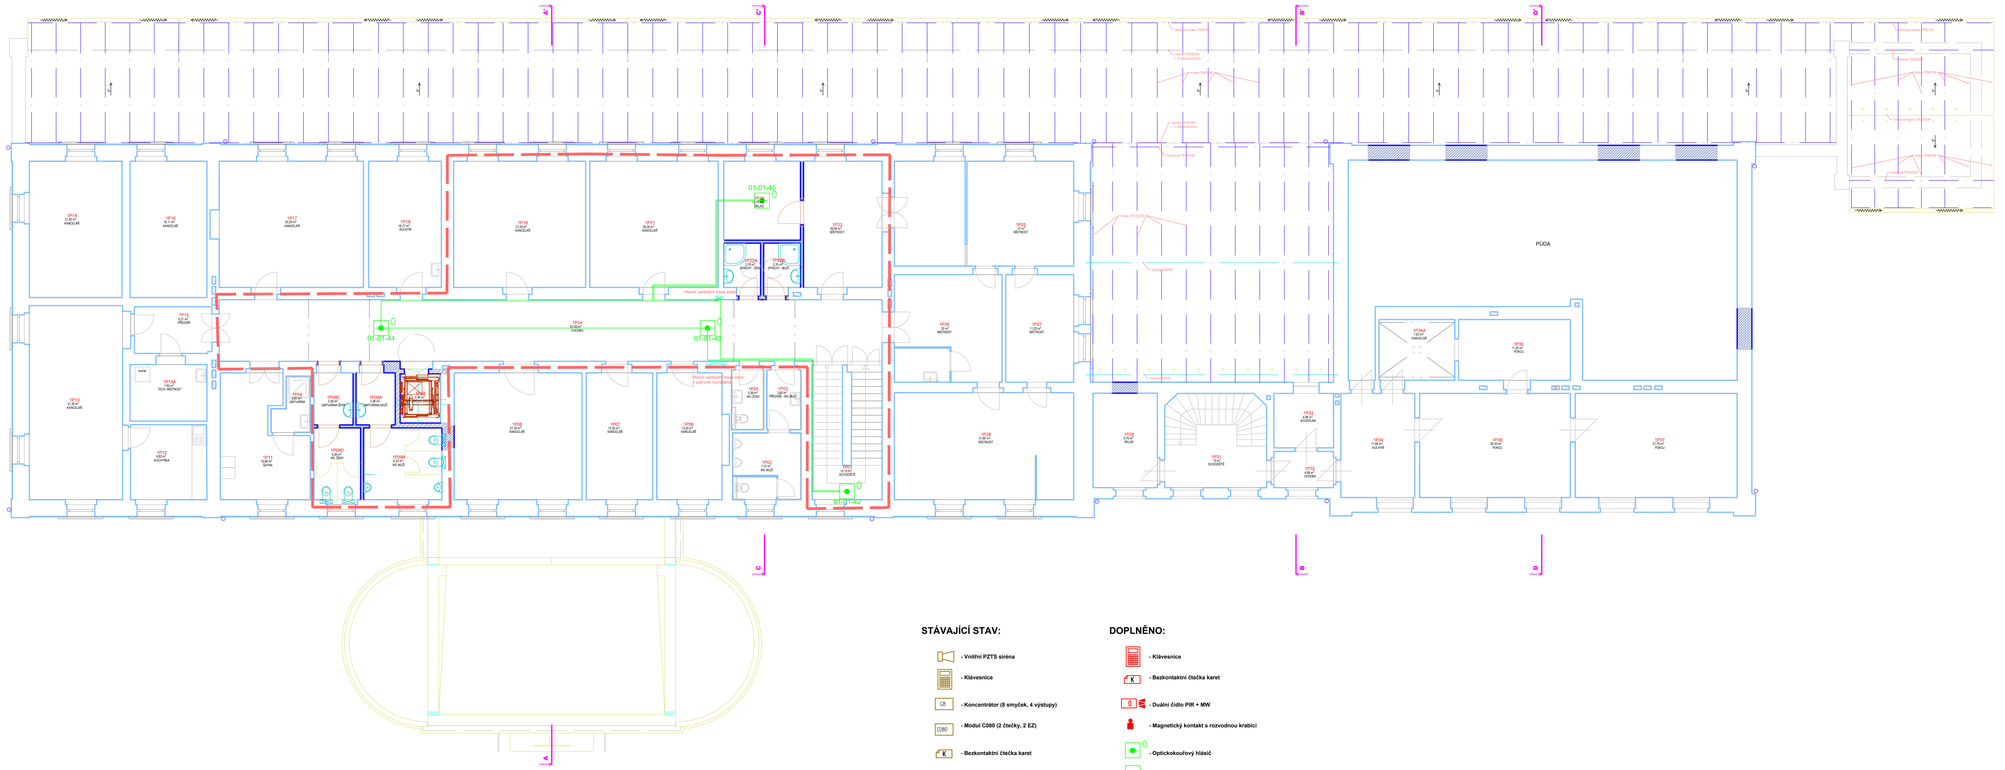
PODA
01-01-45
01-01-44
01-01-43
01-01-42
Hlavní vertikální trasa vedení v patrové rozvaděči
Hlavní vertikální trasa vedení v patrové rozvaděči
Trasa 1x2x0,8
Trasa 1x2x0,8
Trasa 1x2x0,8