


LEGENDA:



Rušené prvky ZZ

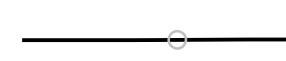


Osa koleje



Hranice pozemků České dráhy, a.s.



Hranice pozemků Správa železnic, s.o.

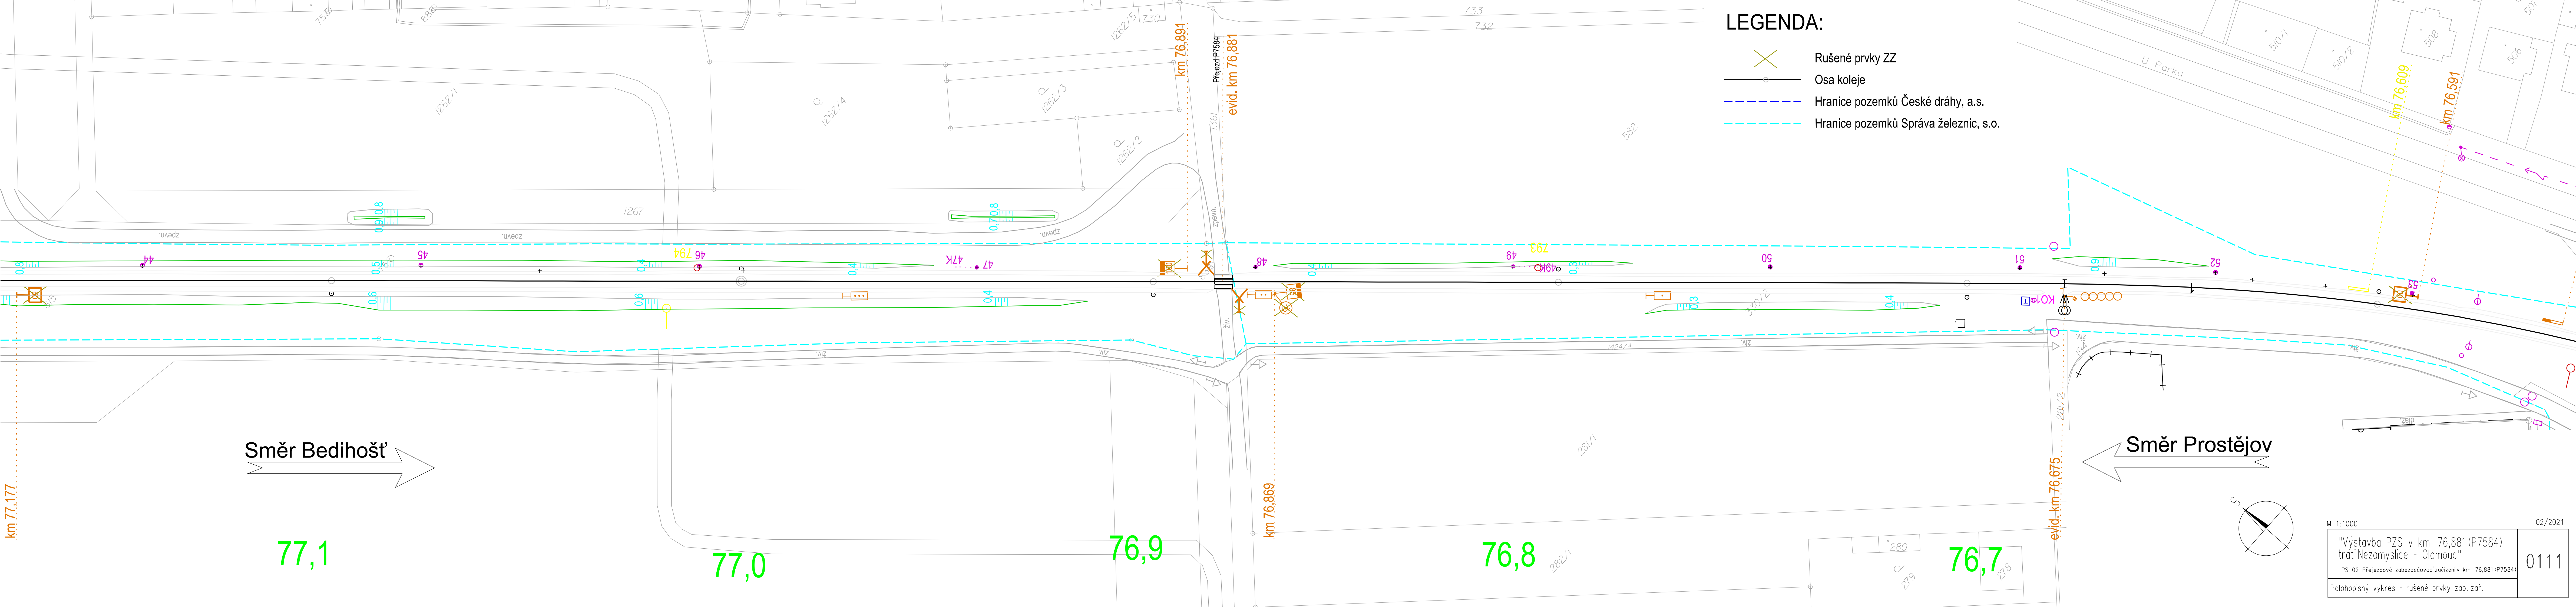

Směr Bedihošť

Směr Prostějov

M 1:1000

02/2021

"Výstavba PZS v km 76,881 (P7584)
trati Nezamyslice - Olomouc"

PS 02 Přejezdové zabezpečovací zařízení v km 76,881 (P7584)

Polohopisný výkres - rušené prvky zab. zař.

4) 0111