

LEGENDA SÍTÍ:

Typ čáry



TS



Druh vedení

Sdělovací podzemní (metalický)
Nezaměřené sdělovací podzemní bez rozlišení
Zaměřené sdělovací podzemní bez rozlišení
Zaměřené sdělovací nadzemní bez rozlišení
Podzemní silové vedení NN
Podzemní vedení NN
Nadzemní vedení NN
Podzemní vedení VN
Nadzemní vedení VN
Chránička

Trafostanice

Plyn podzemní nízkotlak
Plyn podzemní středotlak
Plyn podzemní vysokotlak
Vodovod podzemní pitná voda
Kanalizace podzemní bez rozlišení
PE/OC

Provozovatel

ČD - Telematika
CETIN
CETIN
CETIN
CETIN
EG.D Elektro
EG.D Elektro
EG.D Elektro
EG.D Elektro
EG.D Elektro

EG.D Elektro

GasNet
GasNet
GasNet
Moravská vodárenská
Moravská vodárenská
Moravská vodárenská

LEGENDA - PS/SO


- PS01 Společná kabelová trasa zab. a sděl. kabelů
- PS02 zabezpečovací a NN kabely
- PS02 Nové prvky zab. zař.
- PS02 Rušené prvky zab. zař.
- SO01 Nové prvky
- SO02 Nová trasa vedení
- SO02 Nová trasa uzemnění

LEGENDA - pozemky

- Hranice dráňního pozemku
- Hranice pozemků České dráhy, a.s.
- Hranice pozemků Správa železnic, s.o.
- Hranice parcel dotčených stavbou

SEZNAM PS, SO :

- PS 01 Kabelizace a vazby SZZ
- PS 02 Přejezdové zabezpečovací zařízení v km 76,881 (P7584)
- SO 01 Izolované styky
- SO 02 Elektrická přípojka PZZ
- SO 03 Úprava zesilovacího vedení trakce

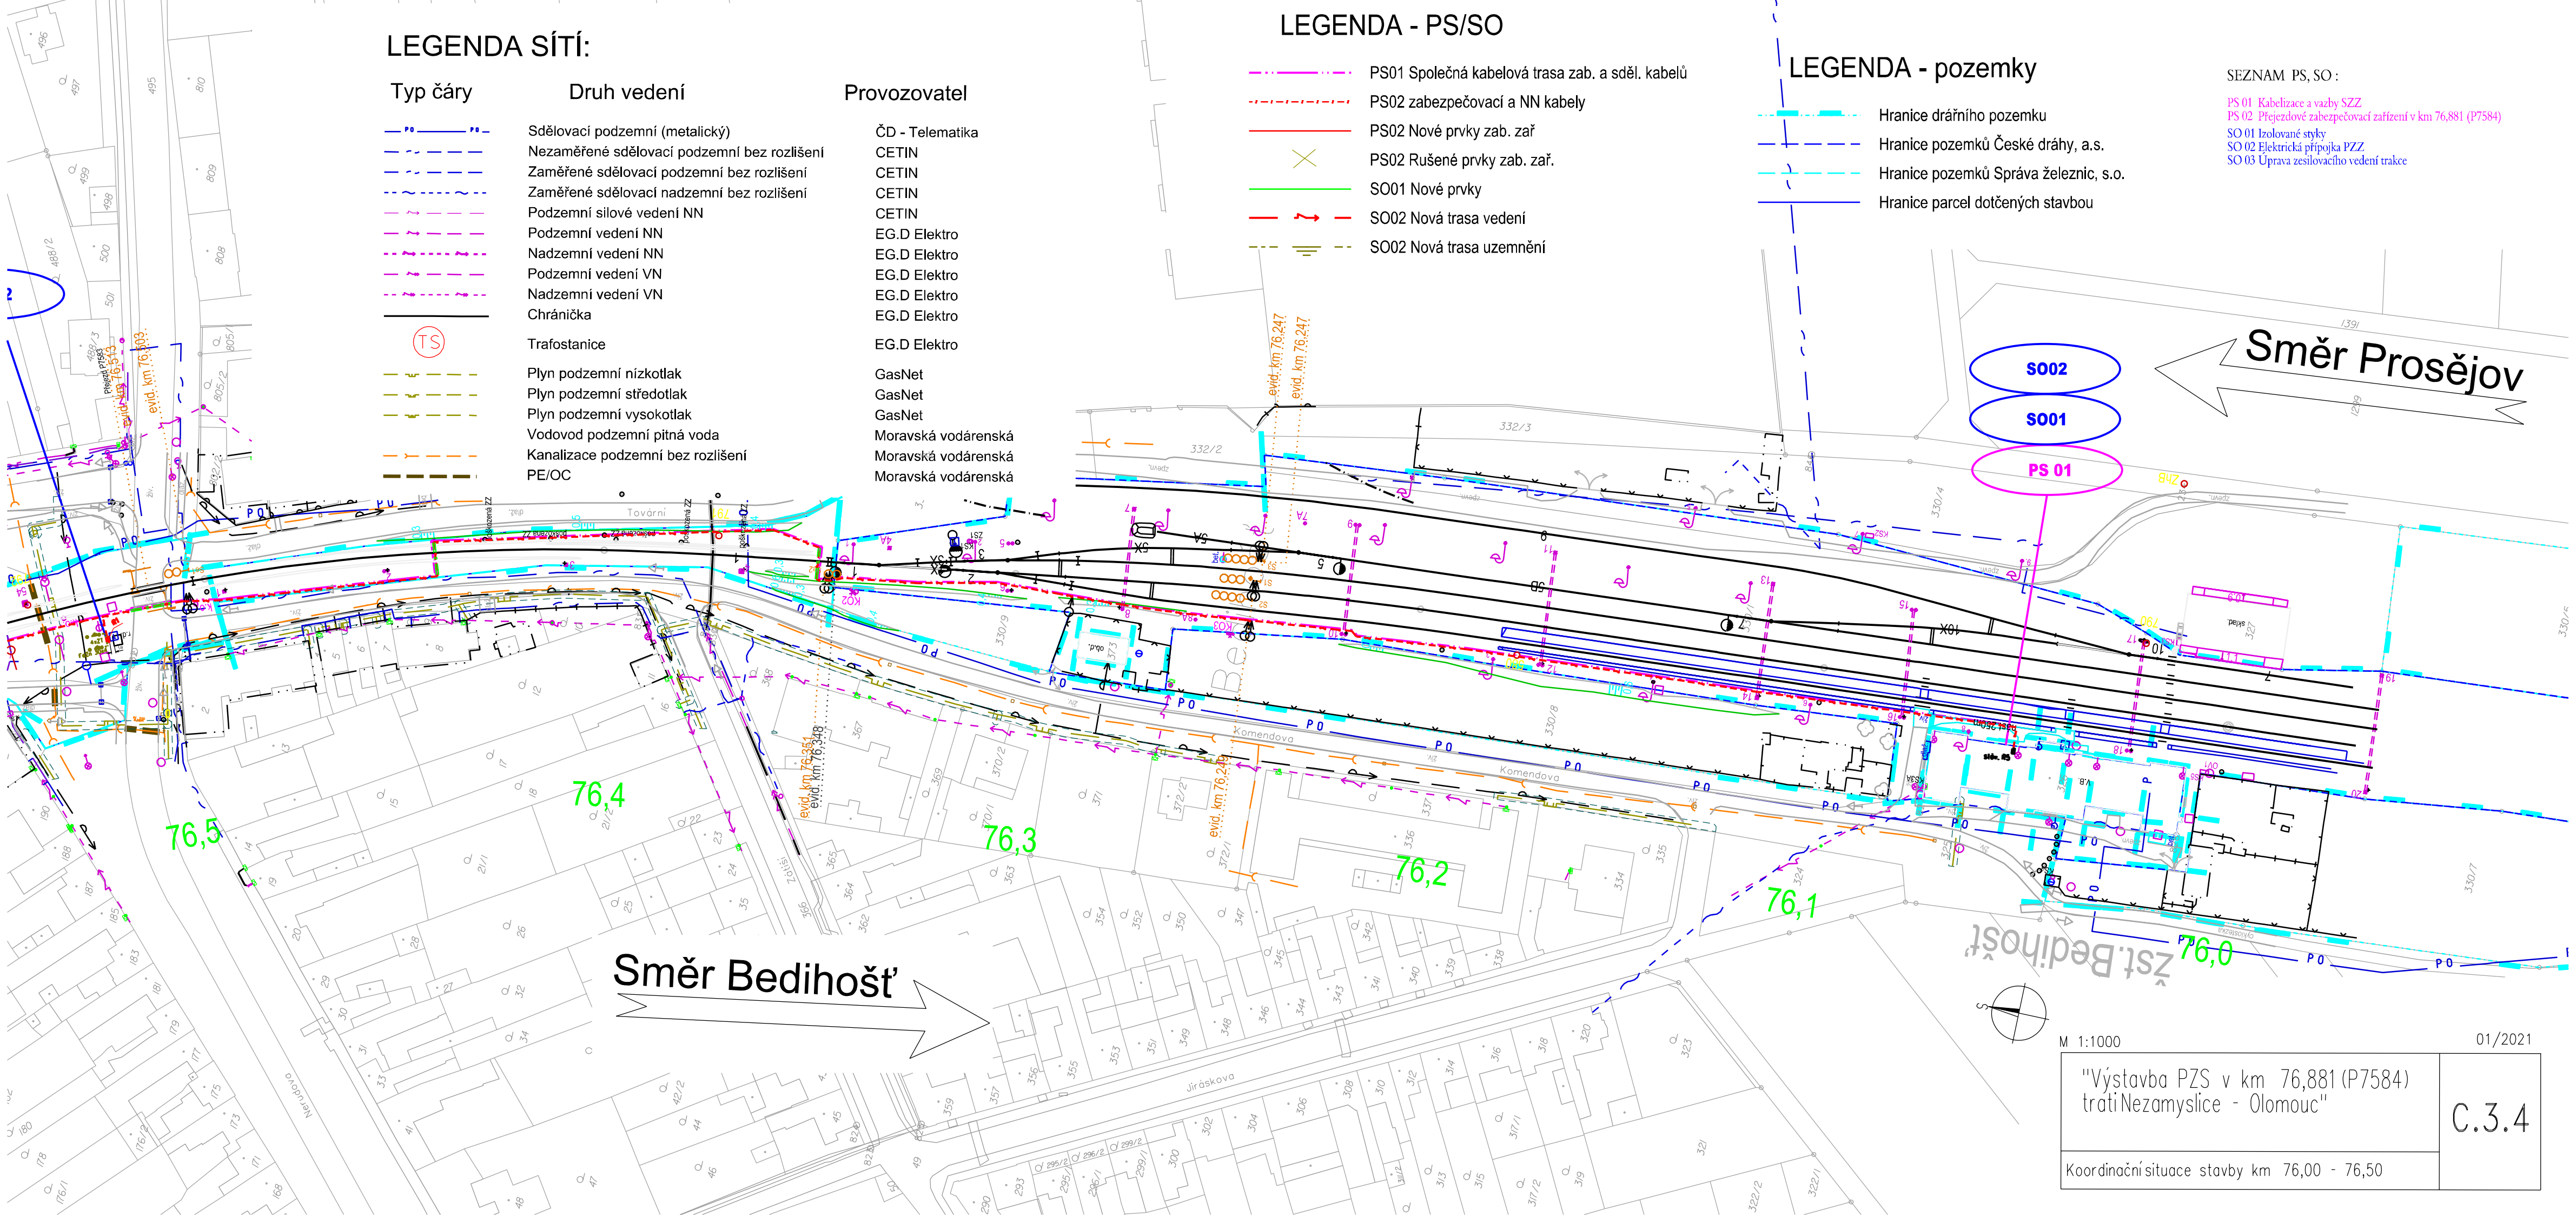

S002
S001
PS 01

Směr Prosějov

Směr Bedihošť

Zst. Bedihošť

76,0

76,1

76,2

76,3

76,4

76,5

M 1:1000

01/2021

"Výstavba PZS v km 76,881 (P7584)
trati Nezamyslice - Olomouc"

C.3.4

Koordináční situace stavby km 76,00 - 76,50