


PROVIZORNÍ STAV OCHRANA STÁV. KABELŮ

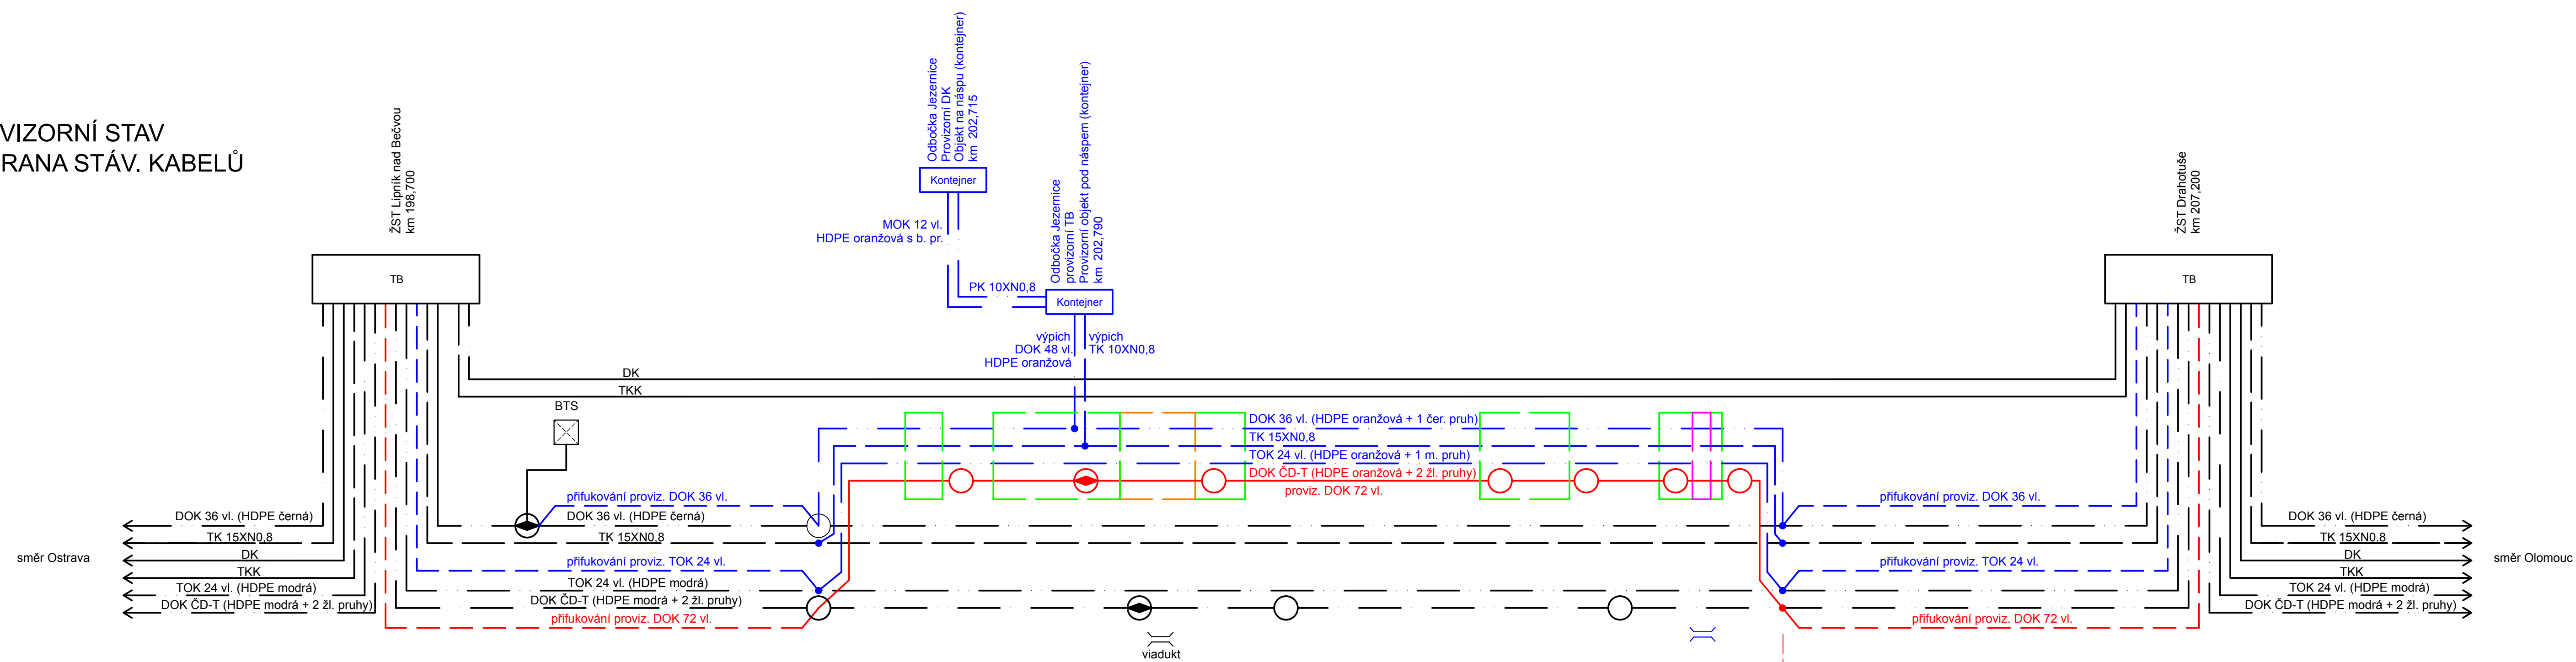

LEGENDA:


- Stávající zařízení a propojení
— Zařízení a propojení v této stavbě
— Zařízení a propojení v tomto PS

OCHRANA STÁVAJÍCÍCH DRÁŽNÍCH SÍTÍ

- Provizorní trasa v místech s úpravami žel. spodku
- Provizorní trasa na mostech s úpravou svršku
- Provizorní trasa na mostech s kompletní rekonstrukcí mostu

POZN.1: Při uložení provizorních kabelů ve vyznačených místech (mosty, práce na žel. spodku) je nutno počítat s případnými úpravami a ochranami trasy během stavby!!!

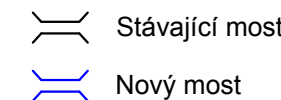


POZN.2: Detaily řešení ochrany ostatních kabelů - viz schéma v SO 65-10-01



			ČÍSLO SOUPRAVY:
		PO PŘIPOMÍNKOVÉM ŘÍZENÍ	
REVIZE Č.	DATUM	ZMĚNA	

MCO MORAVIA CONSULT Olomouc a.s.
LEGIÓNÁŘSKÁ 1085/8, 779 00 Olomouc

tel.: +420 585 570 444
IDS: kjee9md
e-mail: moravia@moravia.cz
<http://www.moravia.cz>

OBJEDNATEL	 Správa železnic, státní organizace Stavební správa východ, Nerudova 1, 772 58 Olomouc			
ZHOTOVITEL	Signal Projekt s.r.o., Vídeňská 55, 639 00 Brno Pracoviště Ostrava, 28. října 165, 709 00 Ostrava		tel.: 59 70 81 437 www.signalprojekt.cz	
HLAVNÍ INŽENÝR PROJEKTU	ING. LADISLAV DORAZIL		VEDOUcí TÝMU ING. PAVEL KUČERA	
ODPOVĚDNÝ PROJ. OBJ., PS	NAVRHL, VYPRACOVAL		KONTROLOVAL	
Ing. Pavel Gajdečka	Ing. Pavel Gajdečka		Ing. Pavel Gajdečka	
KRAJ: OLOMOUCKÝ	POVĚŘENÝ OÚ: LIPNÍK n.B., HRANICE n.M		OBEC: DLE PŘÍLOH	
"Lipník n.B. - Drahotuše, BC" PS 65-14-02.2 Lipník nad Bečvou - Drahotuše, ochrana stávajících kabelů TKK, DK a DOK - část ČD-T			ZAK. ČÍSLO MCO	18 - 047 - 235- XX
			ÚČEL	DSP
			DATUM	06/2020
			FORMÁT	5 x A4
			MĚŘÍTKO	-
Schéma kabelizace - provizorní stav DOK ČD-T			ČÁST	POR.Č.
			D.1.2.1	02