


DEFINITIVNÍ STAV

LEGENDA:

- Stávající zařízení a propojení
- Zařízení a propojení v této stavbě v jiném PS
- Zařízení a propojení dodávané v tomto PS

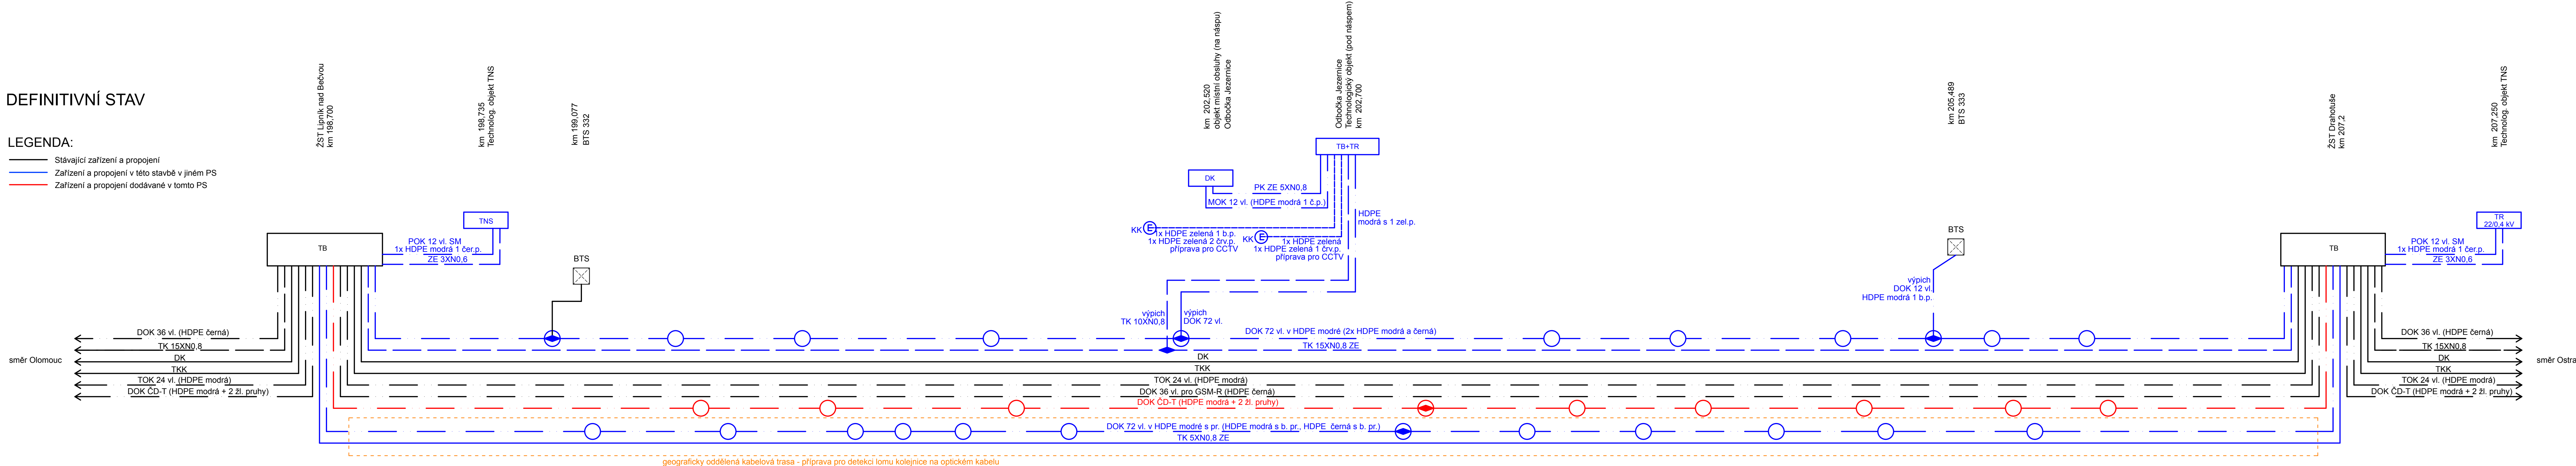

			ČÍSLO SOUPRAVY:
REVIZE Č.	DATUM	ZMĚNA	

**MCO**

MORAVIA CONSULT Olomouc a.s.  
LEGIONÁŘSKÁ 1085/8 , 779 00 Olomouc

tel.: +420 585 570 444  
IDS: kjee9md  
e-mail: moravia@moravia.cz  
http://www.moravia.cz

OBJEDNATEL	<b>Správa železnic, státní organizace</b> Stavební správa východ, Nerudova 1, 772 58 Olomouc	
ZHOTOVITEL	Signal Projekt s.r.o., Vídeňská 55, 639 00 Brno Pracoviště Ostrava, 28. října 165, 709 00 Ostrava	
HLAVNÍ INŽENÝR PROJEKTU	ING. LADISLAV DORAZIL	VEDOUcí TÝMU
ODPOVĚDNÝ PROJ. OBJ., PS	ING. PAVEL KUČERA	KONTROLOVAL
Ing. Pavel Gajdečka	NAVRHL, VYPRACOVAL	Ing. Pavel Gajdečka
KRAJ: OLOMOUCKÝ	POVĚŘENÝ OÚ: LIPNÍK n.B., HRANICE n.M	OBEC: DLE PŘÍLOH
<b>"Lipník n.B. - Drahotuše, BC"</b> PS 65-14-01.2 Lipník nad Bečvou - Drahotuše, DOK a TK - část ČD-T		ZAK. ČÍSLO MCO
		18 - 047 - 235- XX
		ÚČEL
		DSP
Blokové schéma kabelizace		DATUM
		06/2020
		FORMÁT
		7 x A4
		MĚŘITKO
		-
		ČÁST
		POŘ.Č.
		D.1.2.1
		02