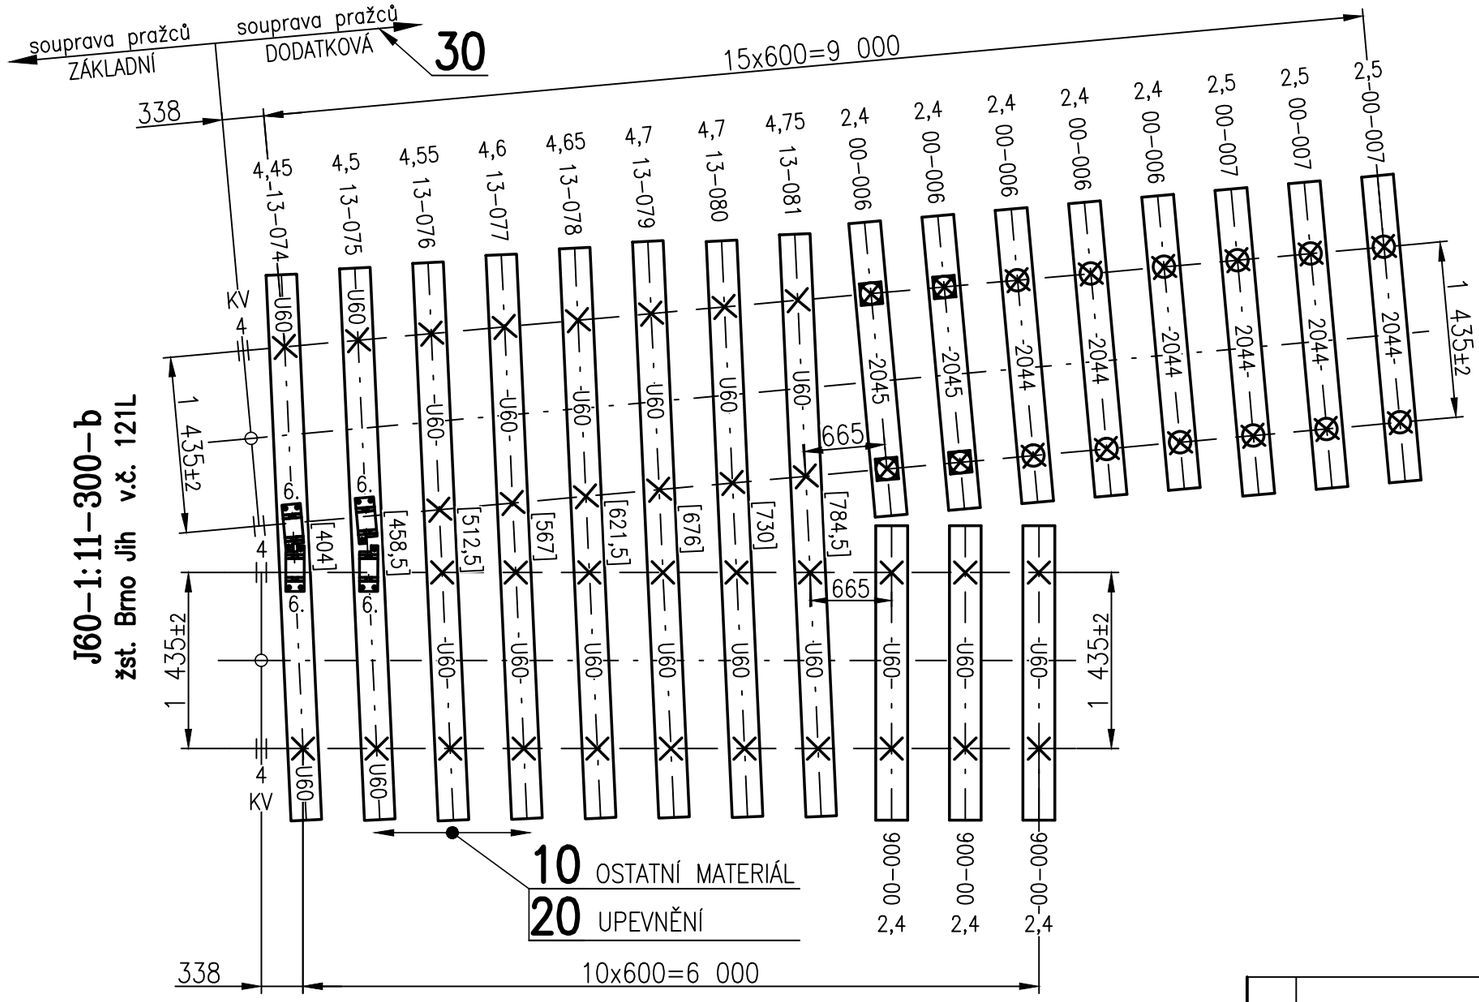

J60-1:11-300-b
žst. Brno Jih v.č. 121L

POZNÁMKY:

POLOHA PODKLADNIC NA BETONOVÝCH PRAŽCÍCH
- OZNAČENÍM VNĚ POJÍŽDĚNÉ HRANY
- NA PRAŽCI 13-078; 13-079; 13-080, 13-081, 00-006 A 00-007 PODKLADNICE U60 OZNAČENÍM U POJÍŽDĚNÉ HRANY

OZNAČENÍ BETONOVÝCH PRAŽCŮ:
- PRO "P" VÝHYBKU U PŘÍMÉ VĚTVE
- PRO "L" VÝHYBKU U ODBOČNÉ VĚTVE

ROZMĚR UVEDENÝ V [....] JE VZDÁLENOST POJÍŽDĚNÝCH HRAN V OSE PRAŽCE

- PODKLADNICE PLOCHÁ ŽEBROVÁ U60
- PODKLADNICE ŽEBROVÁ PLOCHÁ č.6
- PODKLADNICE ŽEBROVÁ PŘECHODOVÁ č. 2045 (1:80)
- PODKLADNICE ŽEBROVÁ PŘECHODOVÁ č. 2044 (1:40)

Poz.	Název – rozměr	Kusů	Polotovar–Norma	Materiál	Čistá váha	Číslo výkresu

Reprodukování, šíření a poskytnutí tohoto dokumentu, jeho částí nebo jeho obsahu třetí osobě je bez výslovného souhlasu zakázáno. Porušení zákazu vede k odpovědnosti za vzniklou škodu. Všechna práva jsou vyhrazena rovněž v případech registrovaného patentu, průmyslového vzoru nebo výtvarného návrhu.

The reproduction, distribution and utilization of this document as well as the communication of its contents to others without express authorization is prohibited. Offenders will be held liable for the payment of damages. All rights in the event of the grant of a patent, utility model or design.

VŠECHNY ZMĚNY PROVÁDĚT POUZE VE FORMÁTU CAD

Změna	Datum	Podpis	Změna	Datum	Podpis
D			H		
C			G		
B			F		
A			E		

Přesnost	ČSN ISO 2768-c,L	Schváleno/Odsouhlaseno	Investor
Tolerování			Stavba ž.st. Brno Jih
Druh dokumentace	VÝROBNÍ		Objekt výh.č. 121L
Doplňuje výkres			
Nahrazuje výkres		Počet formátů A4 2	Typ J60-1:11-300
Poznámka	A3		

Měř. 1:50	Kreslil	30.06.2022	Ponížil	Název
	Přezkoušel			**DODATEK**
	Schválil			**J60-1:11-300-b**
DT – Výhybkárna a strojírna, a.s. PROSTĚJOV	Datum		Jméno	
	cz			

Číslo výkresu	Index změny	Číslo listu/počet listů
V3-46962	-	1/1