



M 1:50

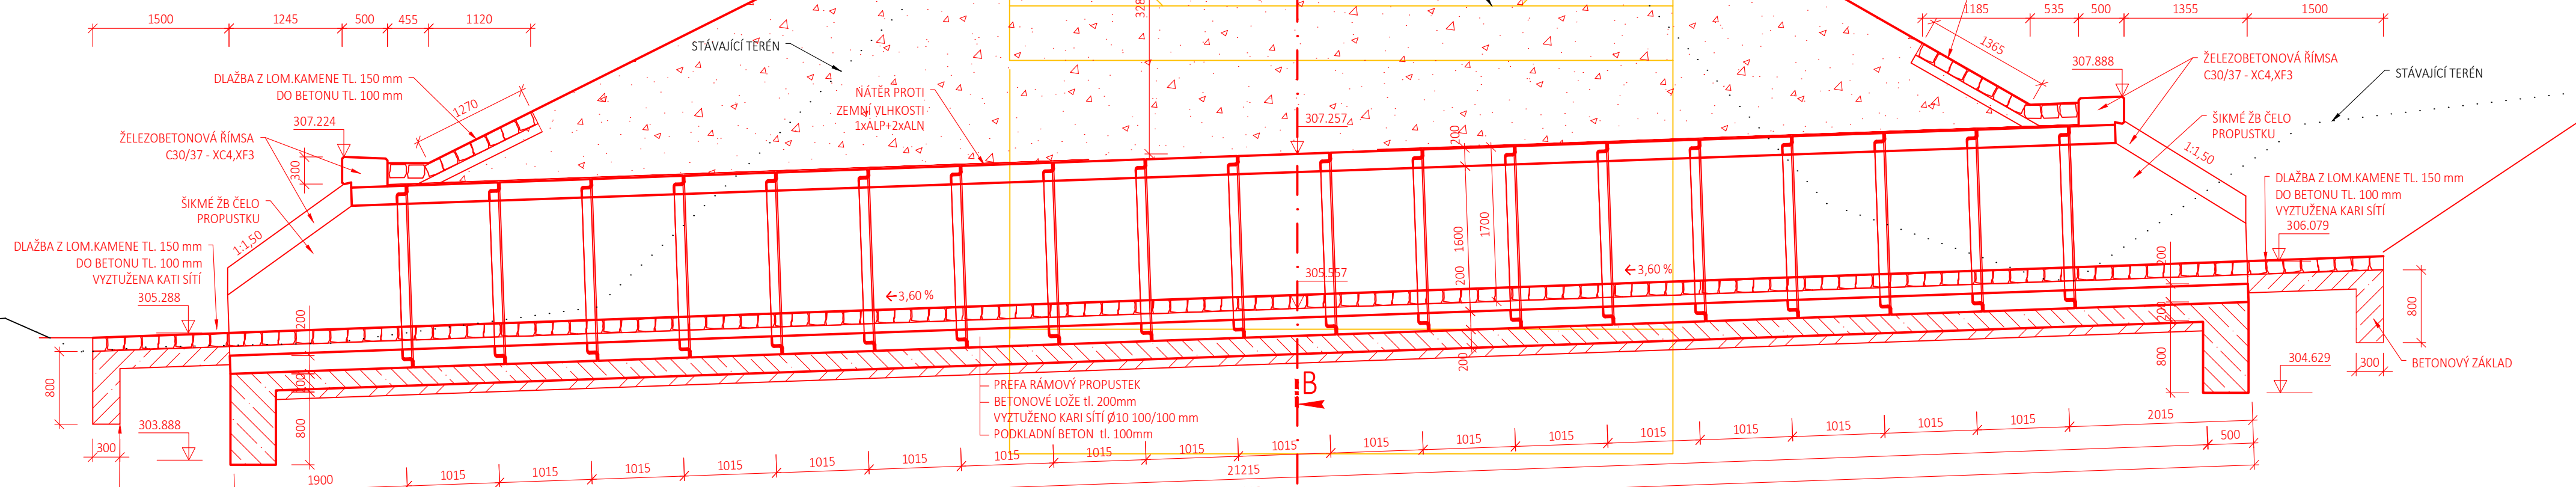

M 1:50

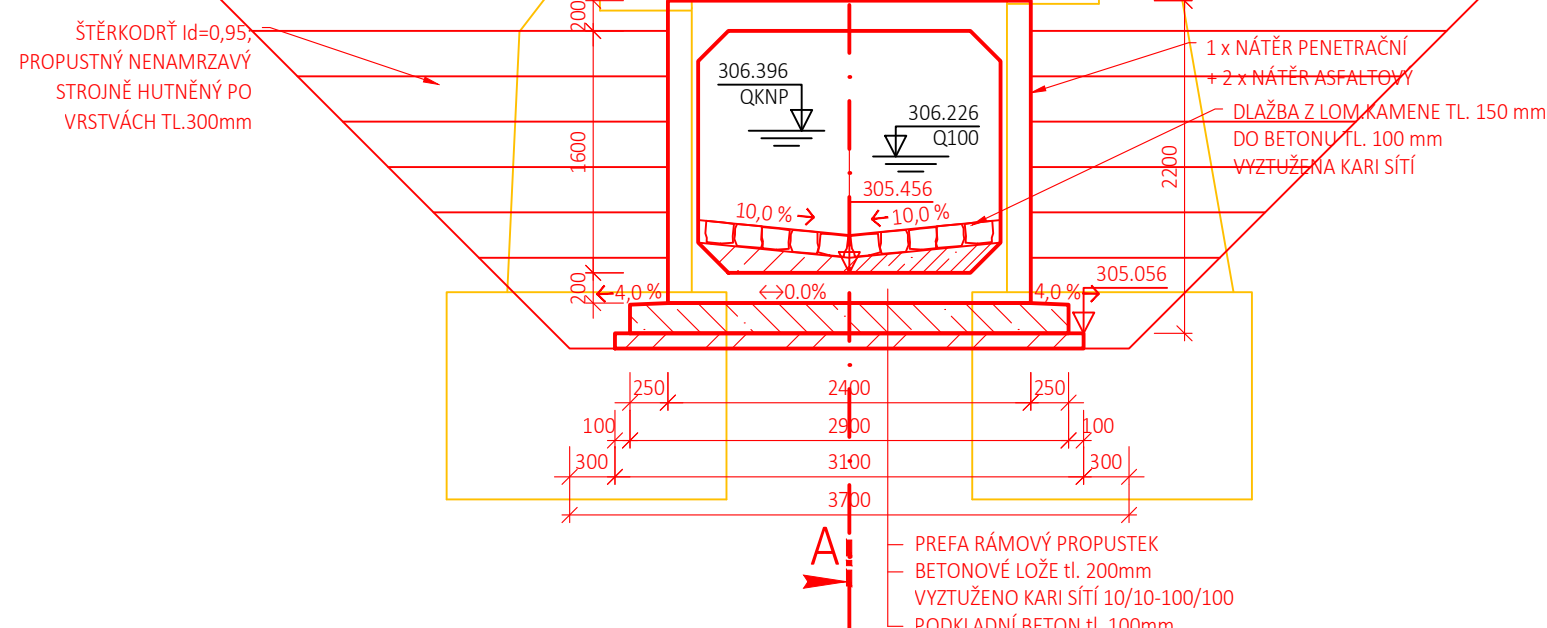


- BETON POD DLAŽBOU BUDE VYZTUŽEN KARI SÍTÍ

BETON POD DLAŽBU C20/25n - XF3


BETONOVÝ PRÁH C25/30 - XF3

BETONÁŘSKÁ VÝZTUŽ B500B


VTOK
M 1:100

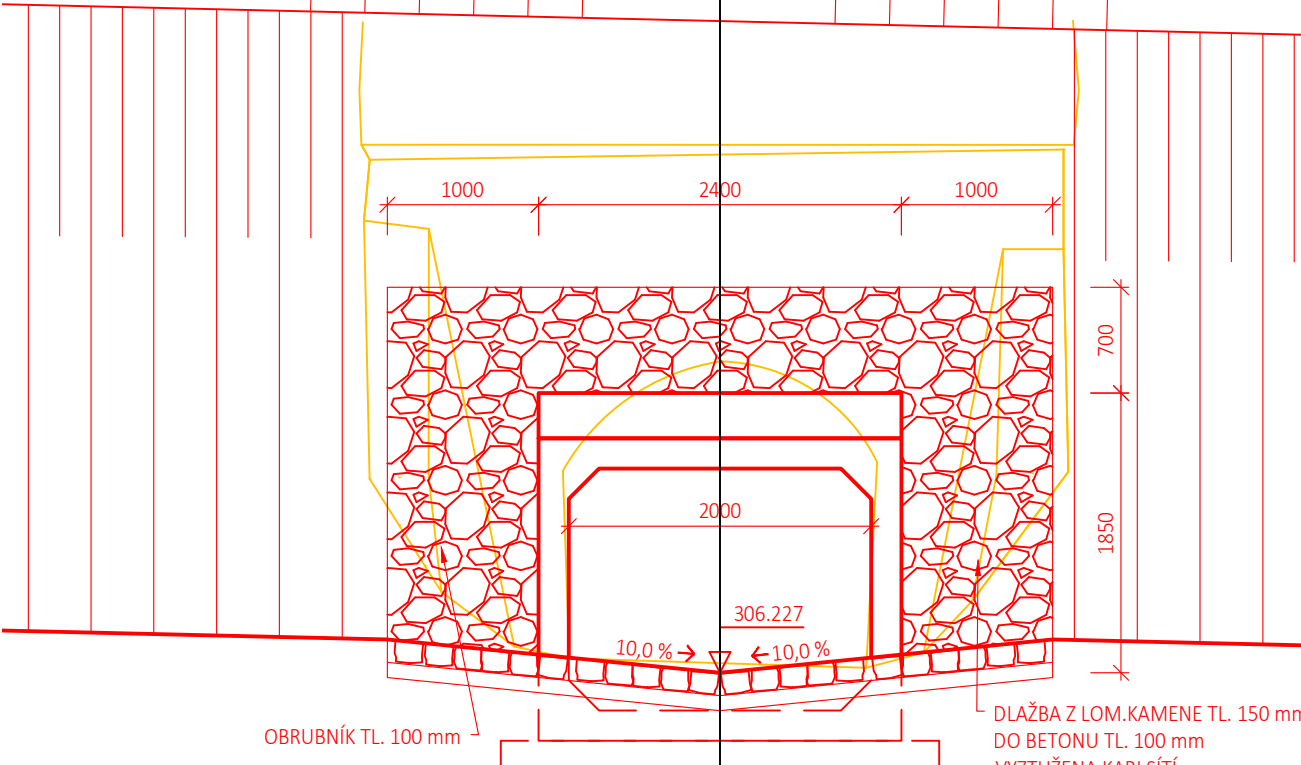


VÝTOK
M 1:50

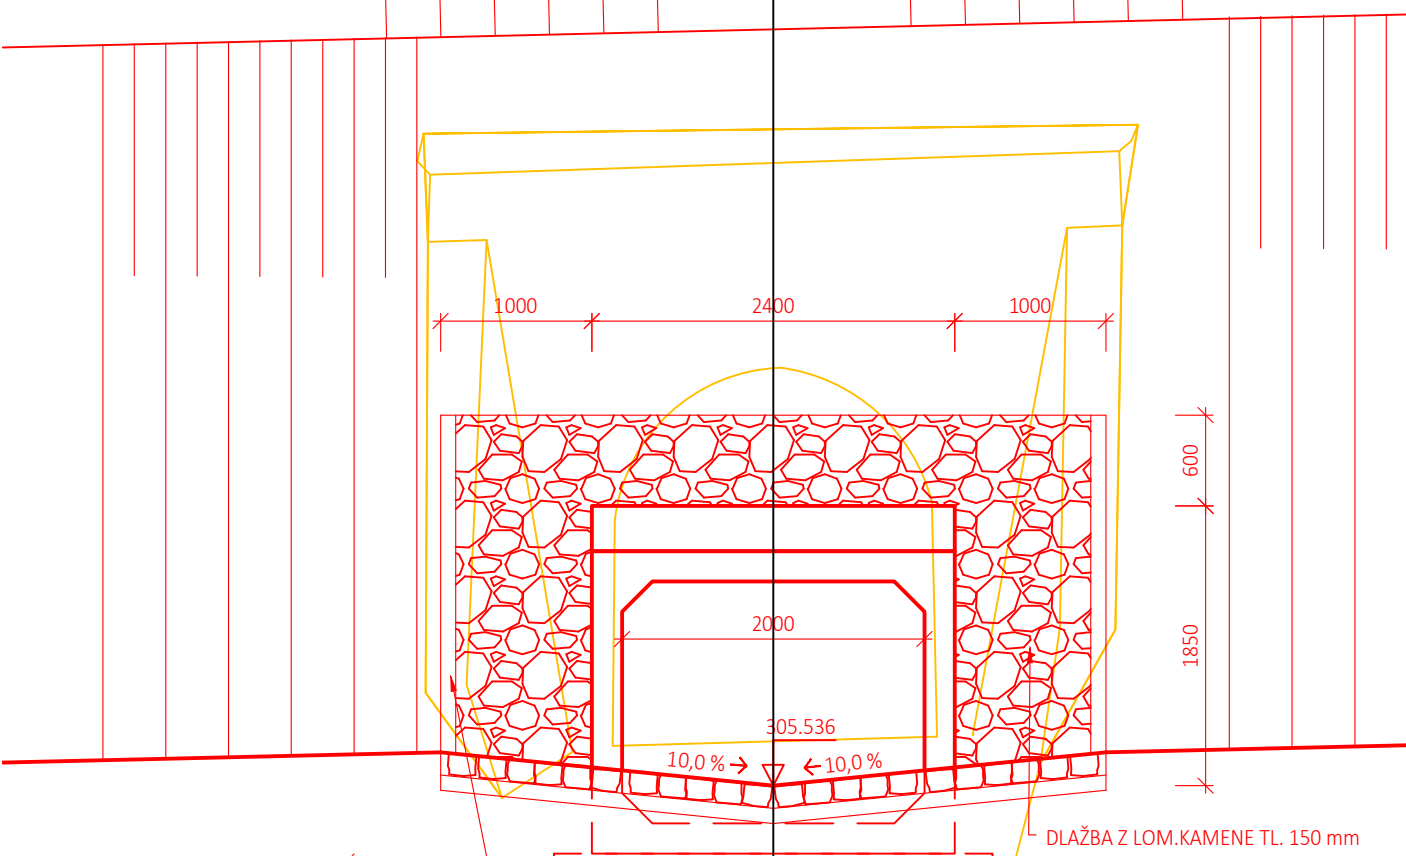

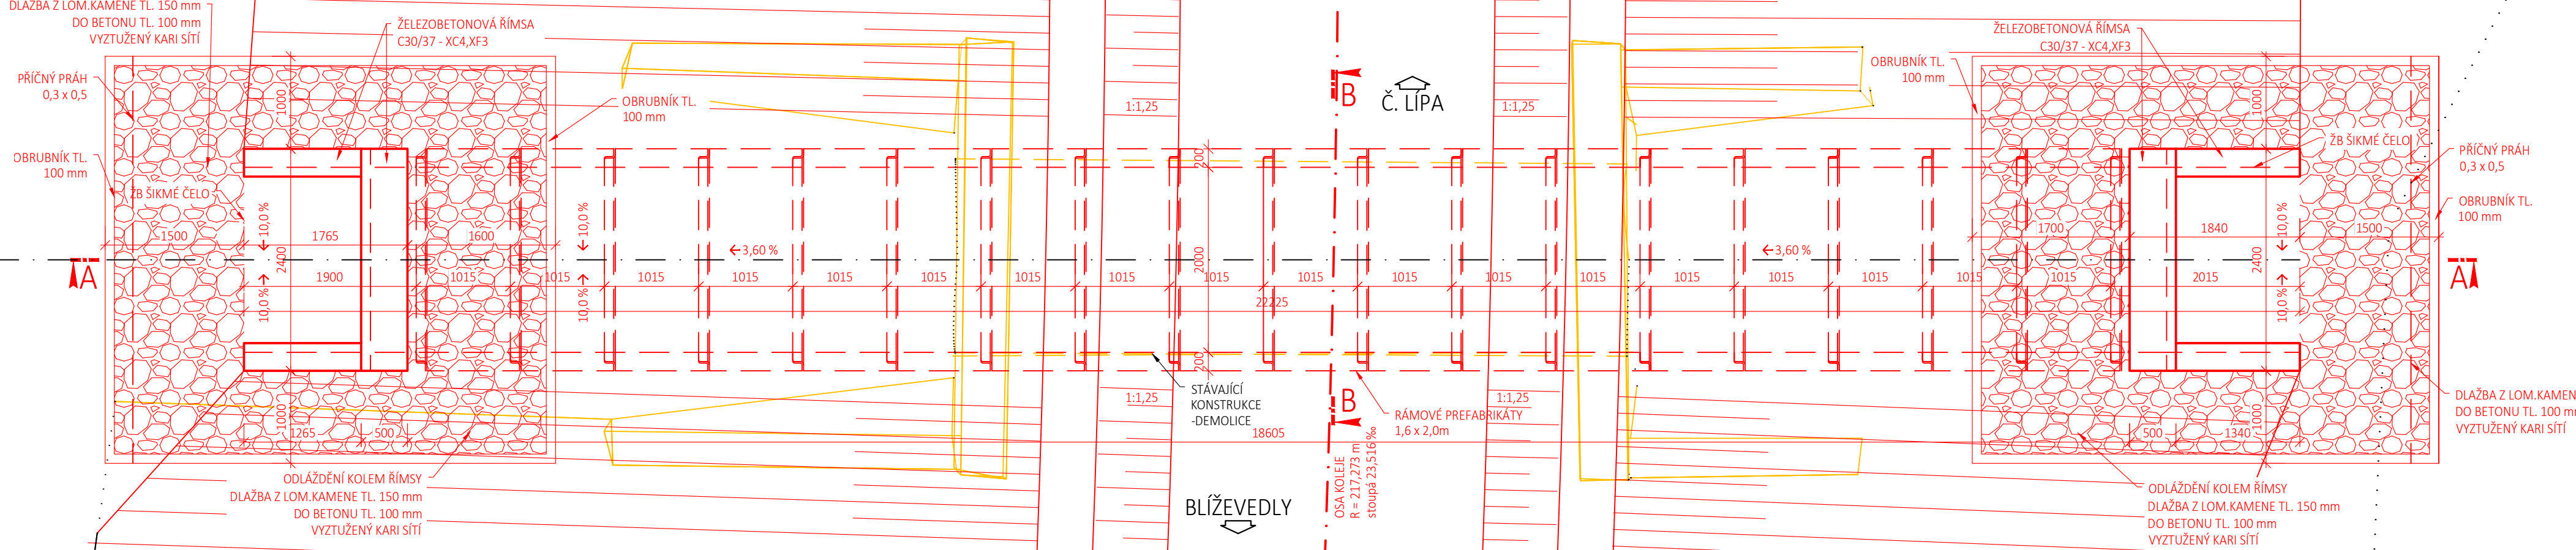

M 1:50



Orientační schéma:



Razbko oprávněné osoby:

Zhotovitel stavby:	SAGASTA s.r.o.			
Adresa: Kontakt:	Novodvorská 1010/14, 142 00, Praha 4 1101 Lhotka T: +420 261 344 100 E: info@sagasta.cz			
Zhotovitel objektu:	SAGASTA s.r.o.			
Adresa: Kontakt:	Novodvorská 1010/14, 142 00, Praha 4 1101 Lhotka T: +420 261 344 100 E: info@sagasta.cz			
Hlavní projektant (HIP):	Specialista:	Odpovědný projektant:	Zpracovatel:	
Ing. Emil Špaček	Ing. Dávid Kuzčík	Ing. Dávid Kuzčík	Ing. Michal Prekop	

Název stavby/akce:	Rekonstrukce náspvu v km 72,300 - 72,350 v úseku Blíževedly - Česká Lípa				Označení (S1.10xkod): 5632100086	
Název části:	Mstvy e s proustky				Označení přístavby/kódu: 121070	
Název objektu:	Propustek v ev. km 72,300				Označení části: D_2_L_4	
Název přílohy:	Přístupová část				Označení objektu/komplexu: SO 01-21-01	
Název dílčí části přílohy:	Nový stv - pñehledný výkres				Číslo přílohy: 2.003	
Kraj:	Katastrální území:		TUDU:		Paré:	
Liberecký	Kravařev v Čechách		113114			
Stupeň dokumentace:		Datum zpracování:		Formát:		
DUSP+PDPS		13.10.2021		A4		
				Mřížka:		
				1:50		
Ledno	Střední dokumentace		Číslo	Objekt	Přístavba	Příloha
